



Planimetria Scala 1:500

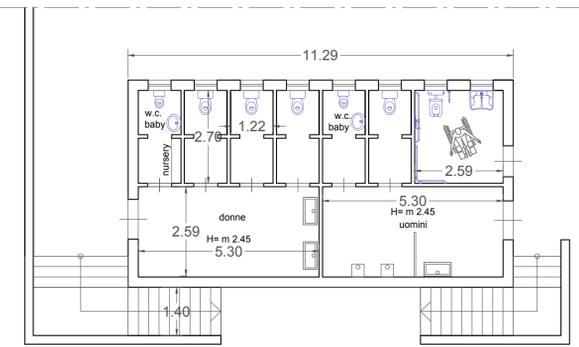

Particolare dei Servizi Igienici_SCALA 1:100

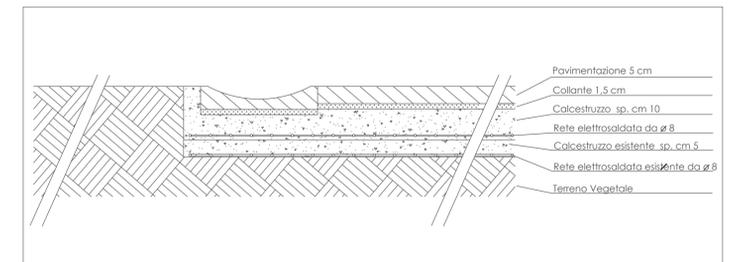

Particolare Costruttivo della pavimentazione_Scala1:10




Altalena



Giostra



Panchina Intelligente

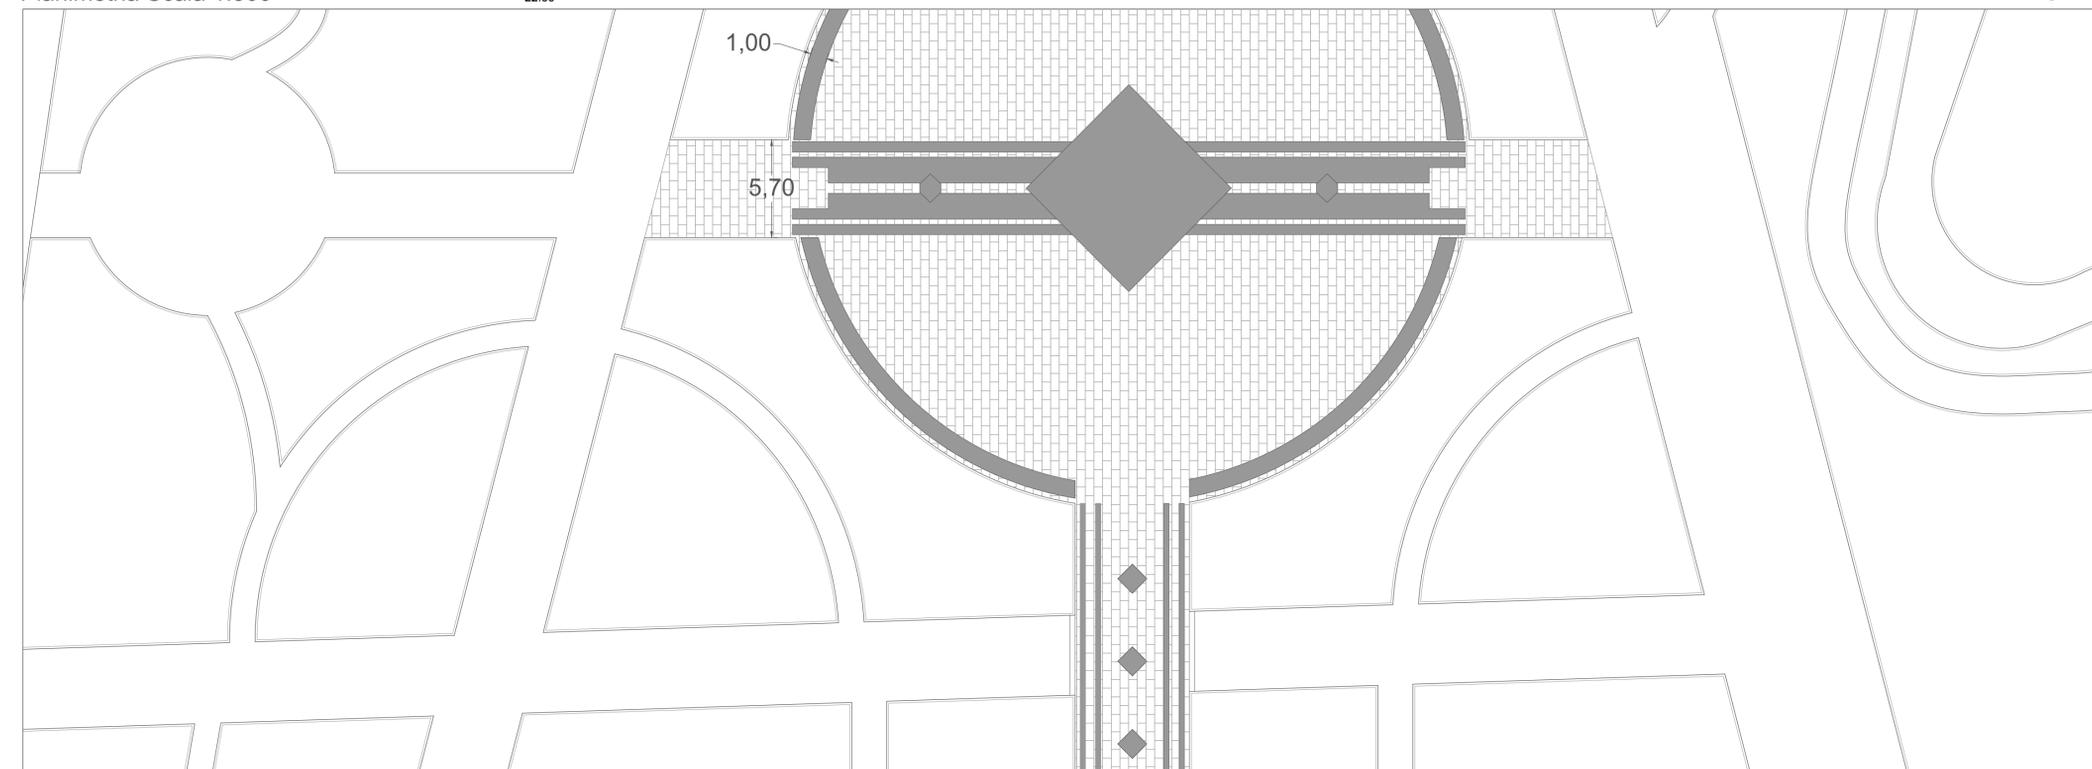

Planimetria Scala 1:200



P.O. FESR 2014/2020_AZIONE 9.6.6.- SECONDA FINESTRA
Riqualficazione ambientale e messa in sicurezza della Villa Comunale di Vittoria

ELENCO ELABORATI	1) Relazione tecnica	9) Computo metrico estimativo
	2) Rappresentazione dello Stato di fatto	10) Stima Incidenza della Sicurezza
	3) Rappresentazione area focus 1 in progetto	11) Stima Incidenza Manodopera
	4) Rappresentazione area focus 2 in progetto	12) Piano della Sicurezza D.lgs 81/08
	5) Rappresentazione area focus 3 in progetto	13) Cronoprogramma
	6) Progetto dell'impianto elettrico e di video sorveglianza	14) Piano delle manutenzioni
	7) Elenco prezzi unitari	15) Capitolato Speciale d'appalto
	8) Analisi dei prezzi	16) Distinta spese tecniche

3 Rappresentazione area focus 1 in progetto

SCALA - indicata PROGETTO ESECUTIVO

Il Progettista
Arch. Salvatore Dieli

Il RUP
Geol. Chiara Gardalio

COMUNE DI VITTORIA
Direzione C.U.C.
Centralina di Committenza - Sezione di Vittoria

Validazione Progetto Esecutivo

Approvazione n° 03/2018 del 14.05.2018

Visto il verbale di verifica del Progetto Esecutivo di approvazione in linea tecnica al sensi e per gli effetti dell'art. 27 del D.lgs n. 50/2016

Vittoria, il 14.05.2018