

Planimetria Scala 1:200

Unione Europea Regione Siciliana PO FESR 2014/2020 ASSE 9-AZIONE 9.6.6 COMUNE DI VITTORIA Provincia di Ragusa

P.O. FESR 2014/2020_AZIONE 9.6.6.- SECONDA FINESTRA
 Riqualificazione ambientale e messa in sicurezza della Villa Comunale di Vittoria


ELENCO ELABORATI	1) Relazione tecnica	9) Computo metrico estimativo
	2) Rappresentazione dello Stato di fatto	10) Stima Incidenza della Sicurezza
	3) Rappresentazione area focus 1 in progetto	11) Stima Incidenza Manodopera
	4) Rappresentazione area focus 2 in progetto	12) Piano della Sicurezza D.lgs 81/08
	5) Rappresentazione area focus 3 in progetto	13) Cronoprogramma
	6) Progetto dell'impianto elettrico e di video sorveglianza	14) Piano delle manutenzioni
	7) Elenco prezzi unitari	15) Capitolato Speciale d'appalto
	8) Analisi dei prezzi	16) Distinta spese tecniche

5 Rappresentazione area focus 3 in progetto

SCALA - indicata PROGETTO ESECUTIVO



Fortino

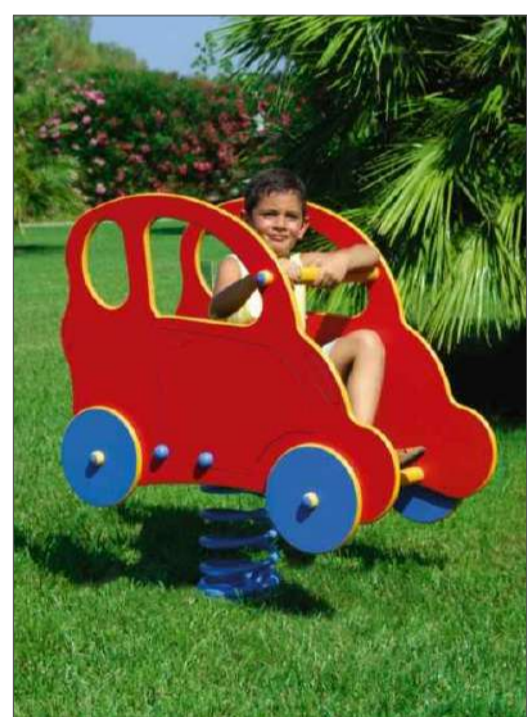

Gioco a molla "auto"



Cavalluccio a molla



Altalena



Giostra



Percorso Ginnico



Tavolo e seduta da Pic Nic



Tavolo inclusivo



Tavolo Baby



Panchina legno/ferro



Bacheca

Il Progettista: (Arch. Salvatore Dieli)
 D.R.U.P.: (Geol. Chiara Gardalo)
 COMUNE DI VITTORIA Direzione C.U.C. Centrale Unica di Commercio - Sezione di Vittoria
 Validazione Progetto Esecutivo
 Approvazione n° 03/2018 del 14.05.2018
 Voto di verifica di verifica del Progetto Esecutivo si approva in linea tecnica al servizio per gli effetti del art. 27 del D.lgs. n. 46/2016
 Vittoria, il 14.05.2018