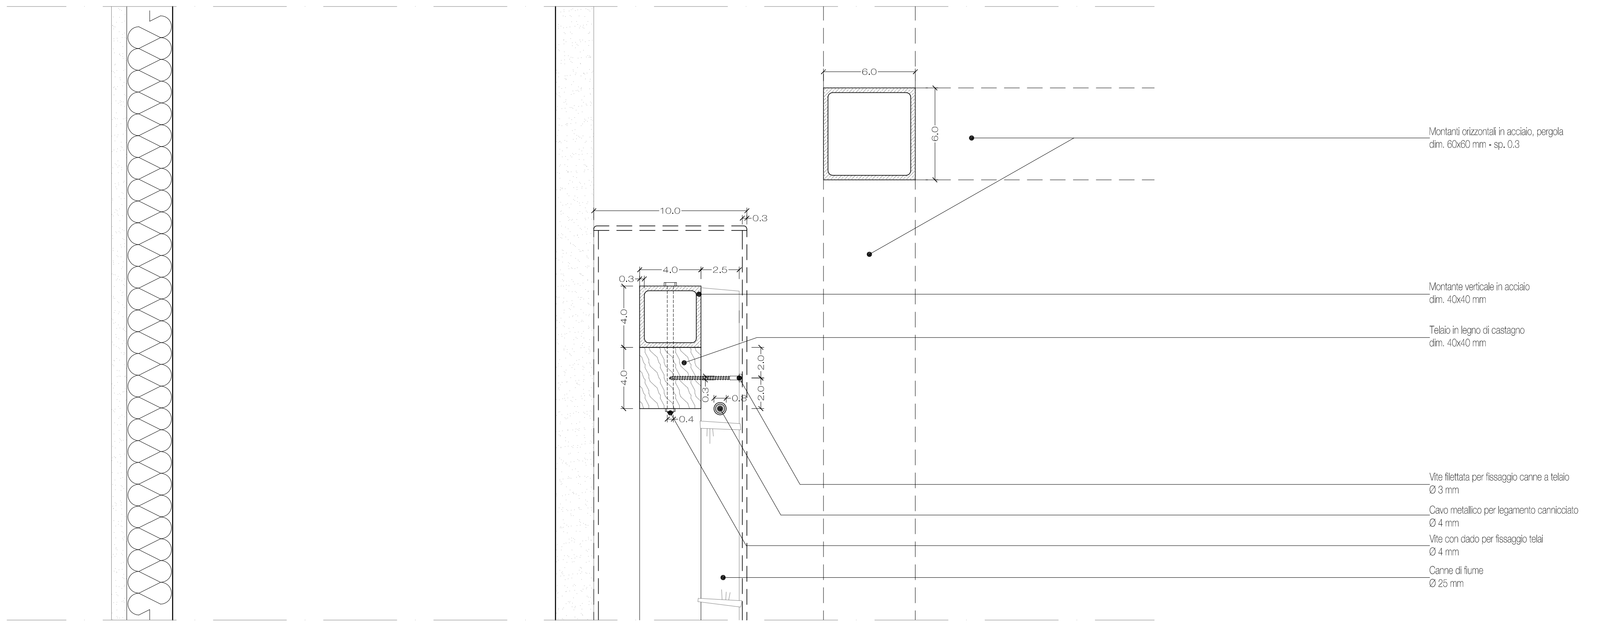

BRISE-SOLEIL PIANTA

Scala 1:2

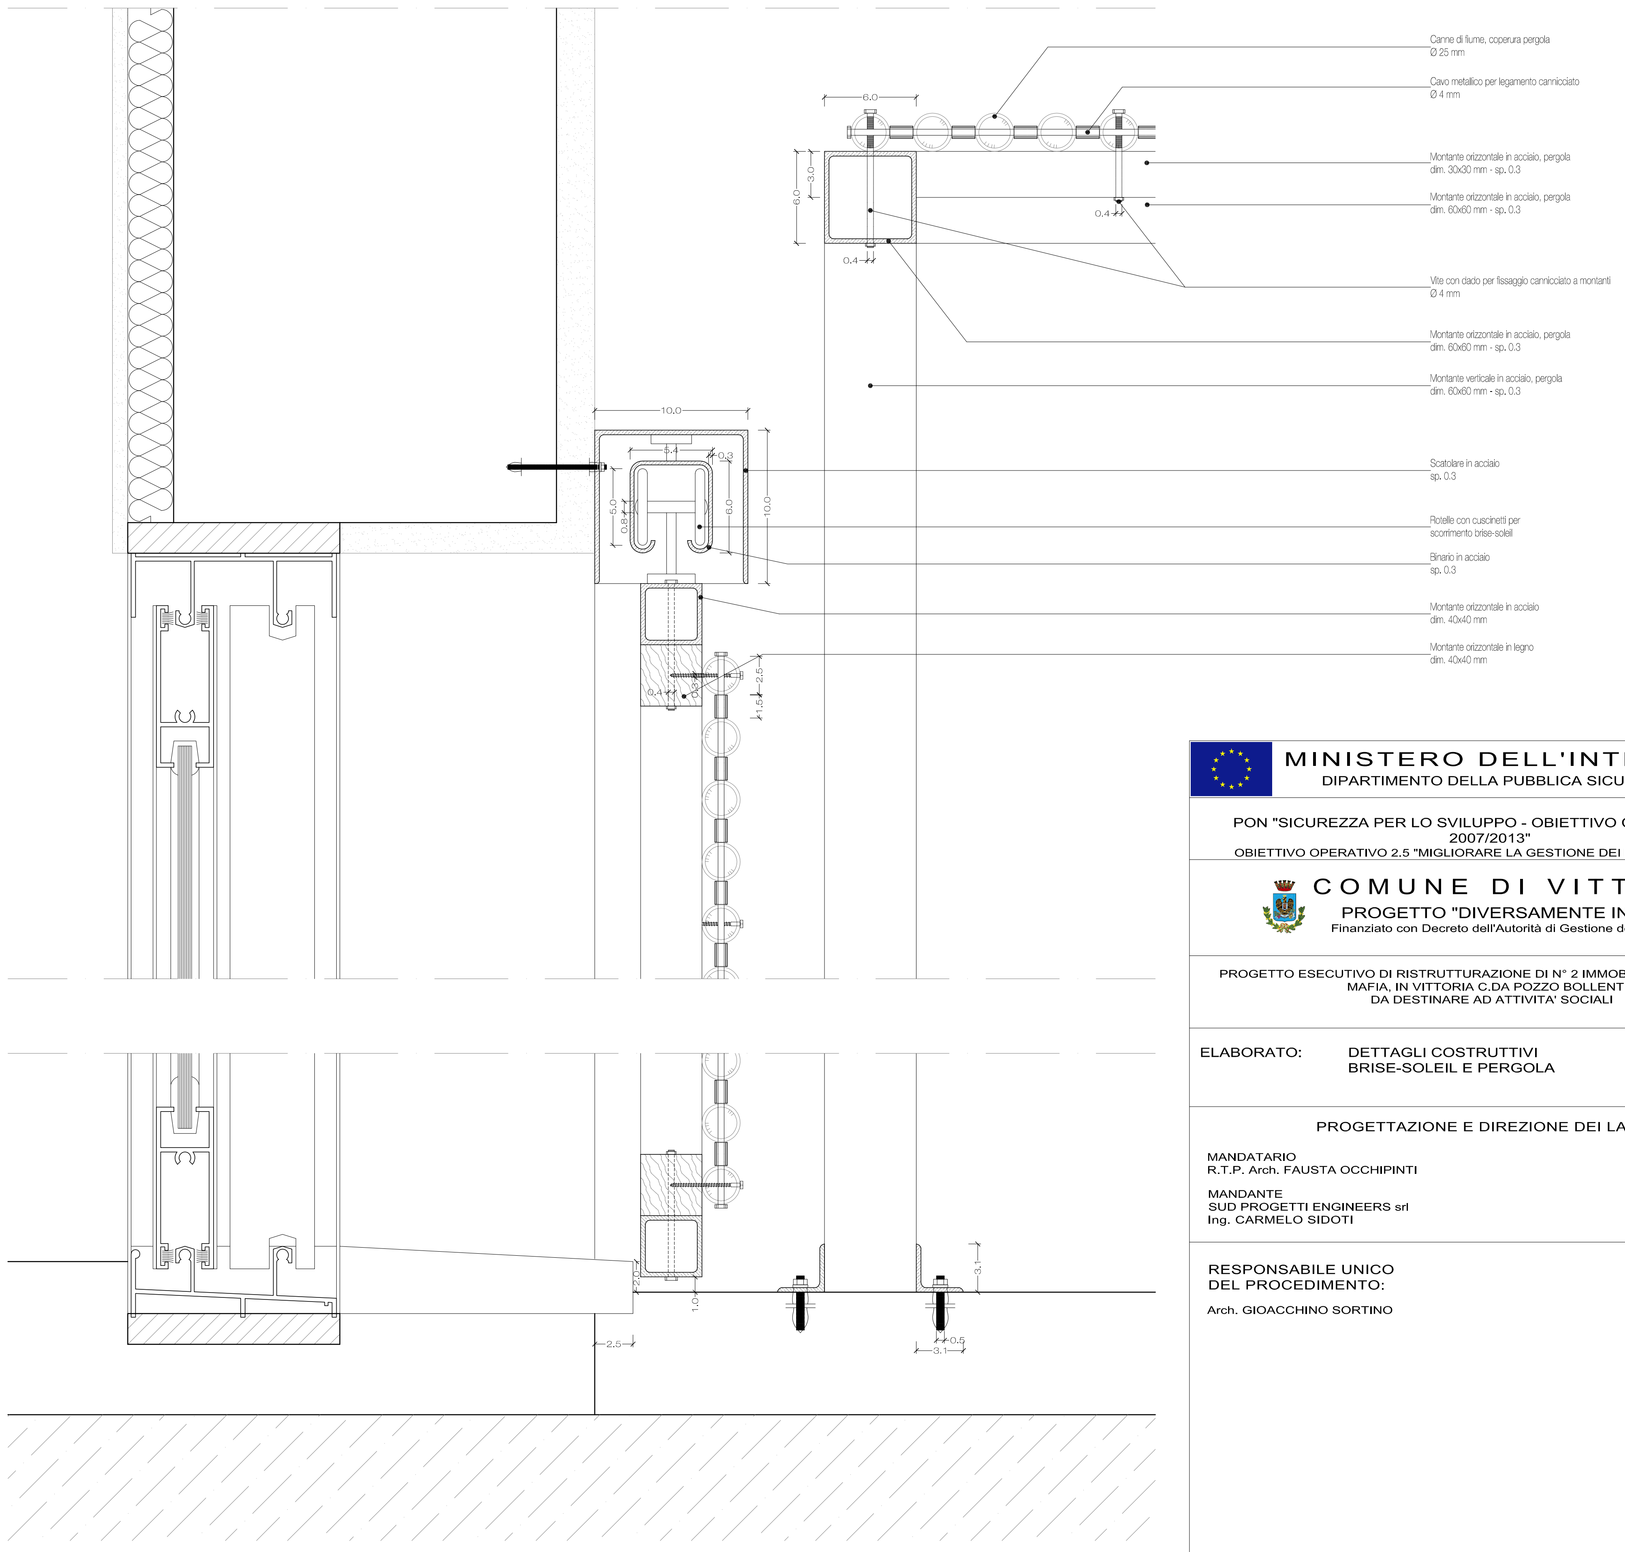

BRISE-SOLEIL SEZIONE

Scala 1:2

MINISTERO DELL'INTERNO

DIPARTIMENTO DELLA PUBBLICA SICUREZZA

PON "SICUREZZA PER LO SVILUPPO - OBIETTIVO CONVERGENZA 2007/2013"

OBIETTIVO OPERATIVO 2.5 "MIGLIORARE LA GESTIONE DEI BENI CONFISCATI"

COMUNE DI VITTORIA

PROGETTO "DIVERSAMENTE INSIEME"

Finanziato con Decreto dell'Autorità di Gestione del 11/06/2010

PROGETTO ESECUTIVO DI RISTRUTTURAZIONE DI N° 2 IMMOBILI CONFISCATI ALLA MAFIA, IN VITTORIA C.DA POZZO BOLLENTE, DA DESTINARE AD ATTIVITA' SOCIALI

ELABORATO:	DETTAGLI COSTRUTTIVI BRISE-SOLEIL E PERGOLA	SCALA	TAVOLA
		VARIE	C.7

PROGETTAZIONE E DIREZIONE DEI LAVORI

MANDATARIO
R.T.P. Arch. FAUSTA OCCHIPINTI

MANDANTE
SUD PROGETTI ENGINEERS srl
Ing. CARMELO SIDOTI

RESPONSABILE UNICO DEL PROCEDIMENTO:

Arch. GIOACCHINO SORTINO