




**COMUNE DI VITTORIA**  
 Provincia di Ragusa

**Programma dei fondi strutturali PON 2007 / 2013**  
 Asse II "Qualità degli ambienti scolastici" Obiettivo C


**Intervento per il risparmio energetico, per aumentare l'attrattività degli istituti scolastici e interventi finalizzati a promuovere le attività sportive - artistiche e ricreative del 2° circolo Didattico G. Caruano**

**PROGETTO ESECUTIVO**

	<b>COMUNE DI VITTORIA</b> Direzione Lavori Pubblici
<b>Modifiche alla Validazione del Progetto Esecutivo del 13.02.2014 - Approvazione n. 01/14</b>	
<small>Visto il verbale di validazione del progetto esecutivo del 26.11.2014, si approva in linea tecnica ai sensi e per gli effetti dell'art. 55 del D.P.R. n. 207/2010 e dell'art. 5, comma 3 L.R. 12/2011.</small>	
<small>Vittoria, 26 novembre 2014</small>	<small>Approvazione N. 10/14</small>
<small>IL R.U.P. ing. Angelo Piccione</small>	

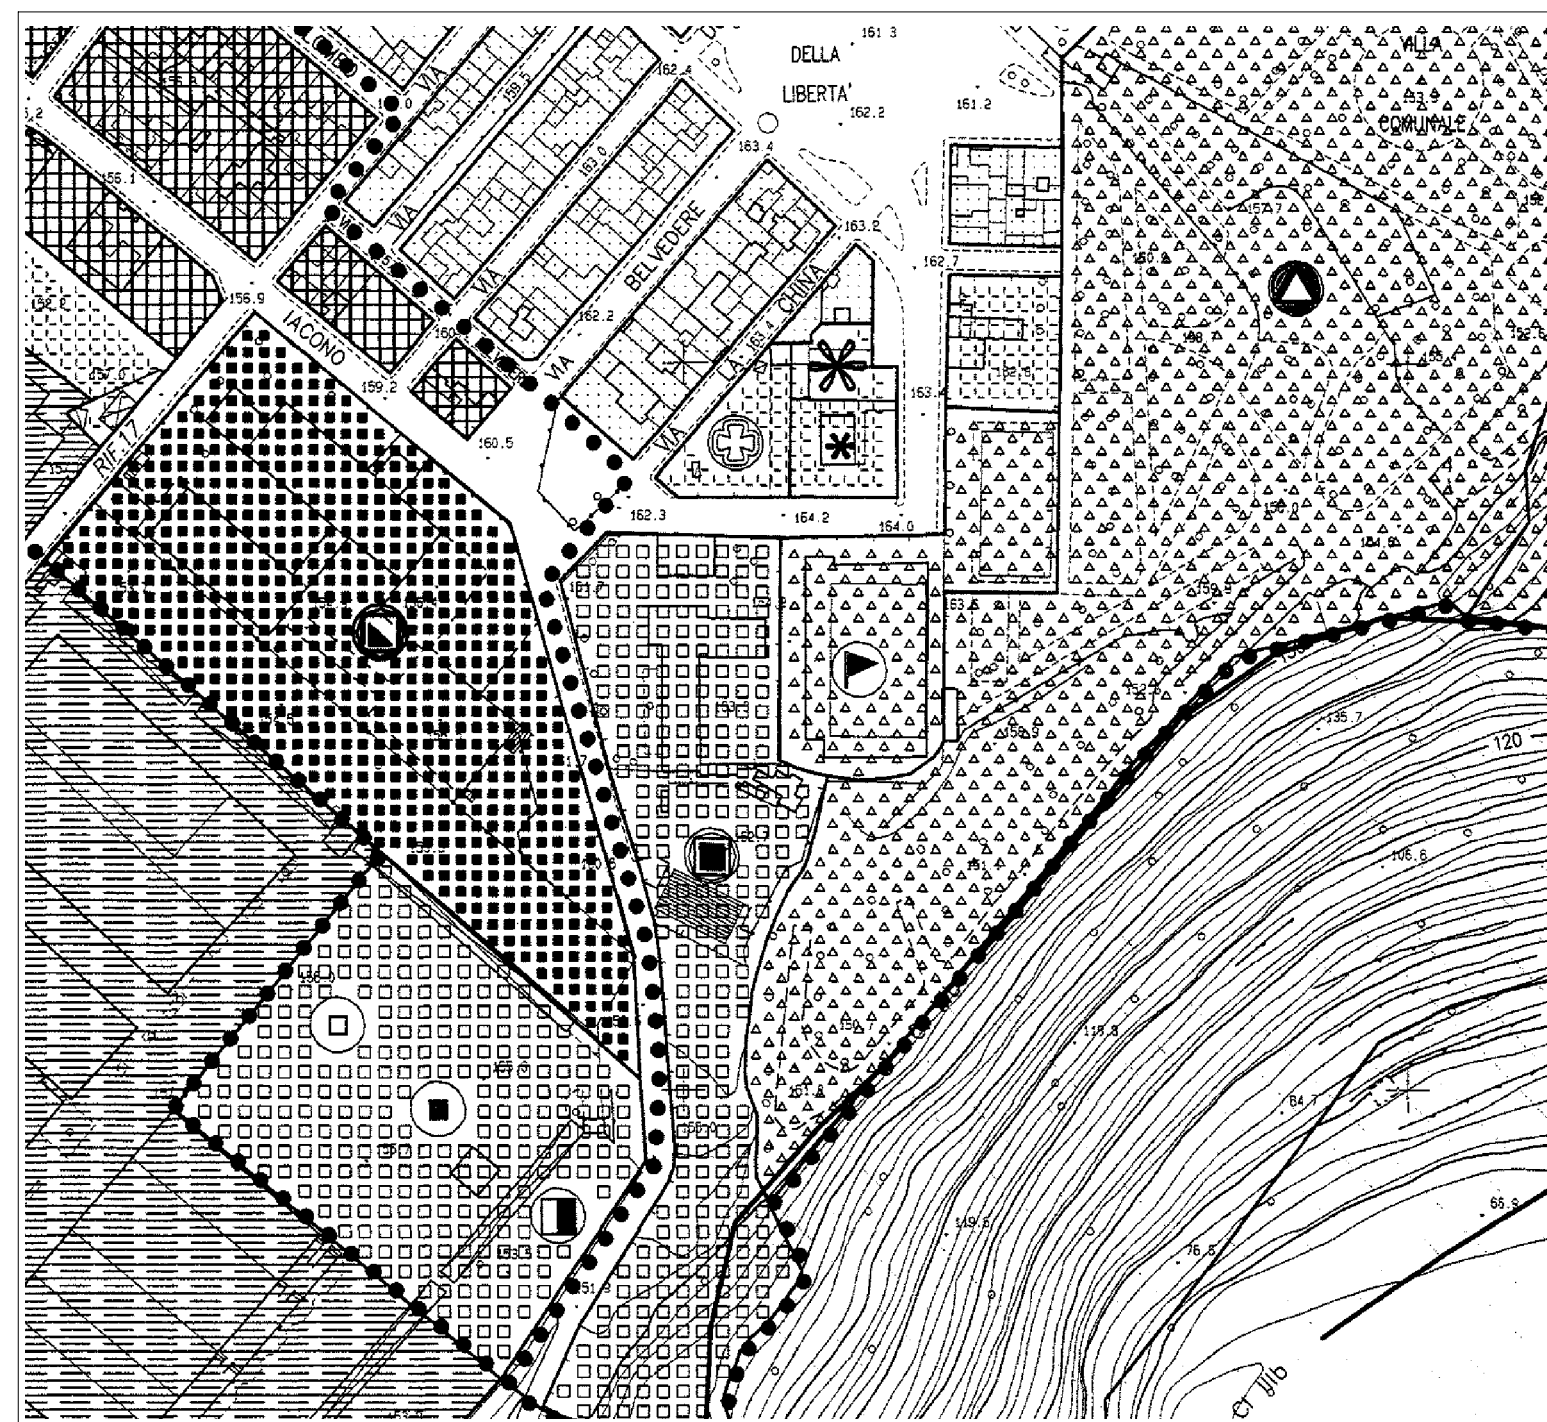

**STRALCIO P.R.G. - COMUNE DI VITTORIA**  
 SCALA 1:2.000

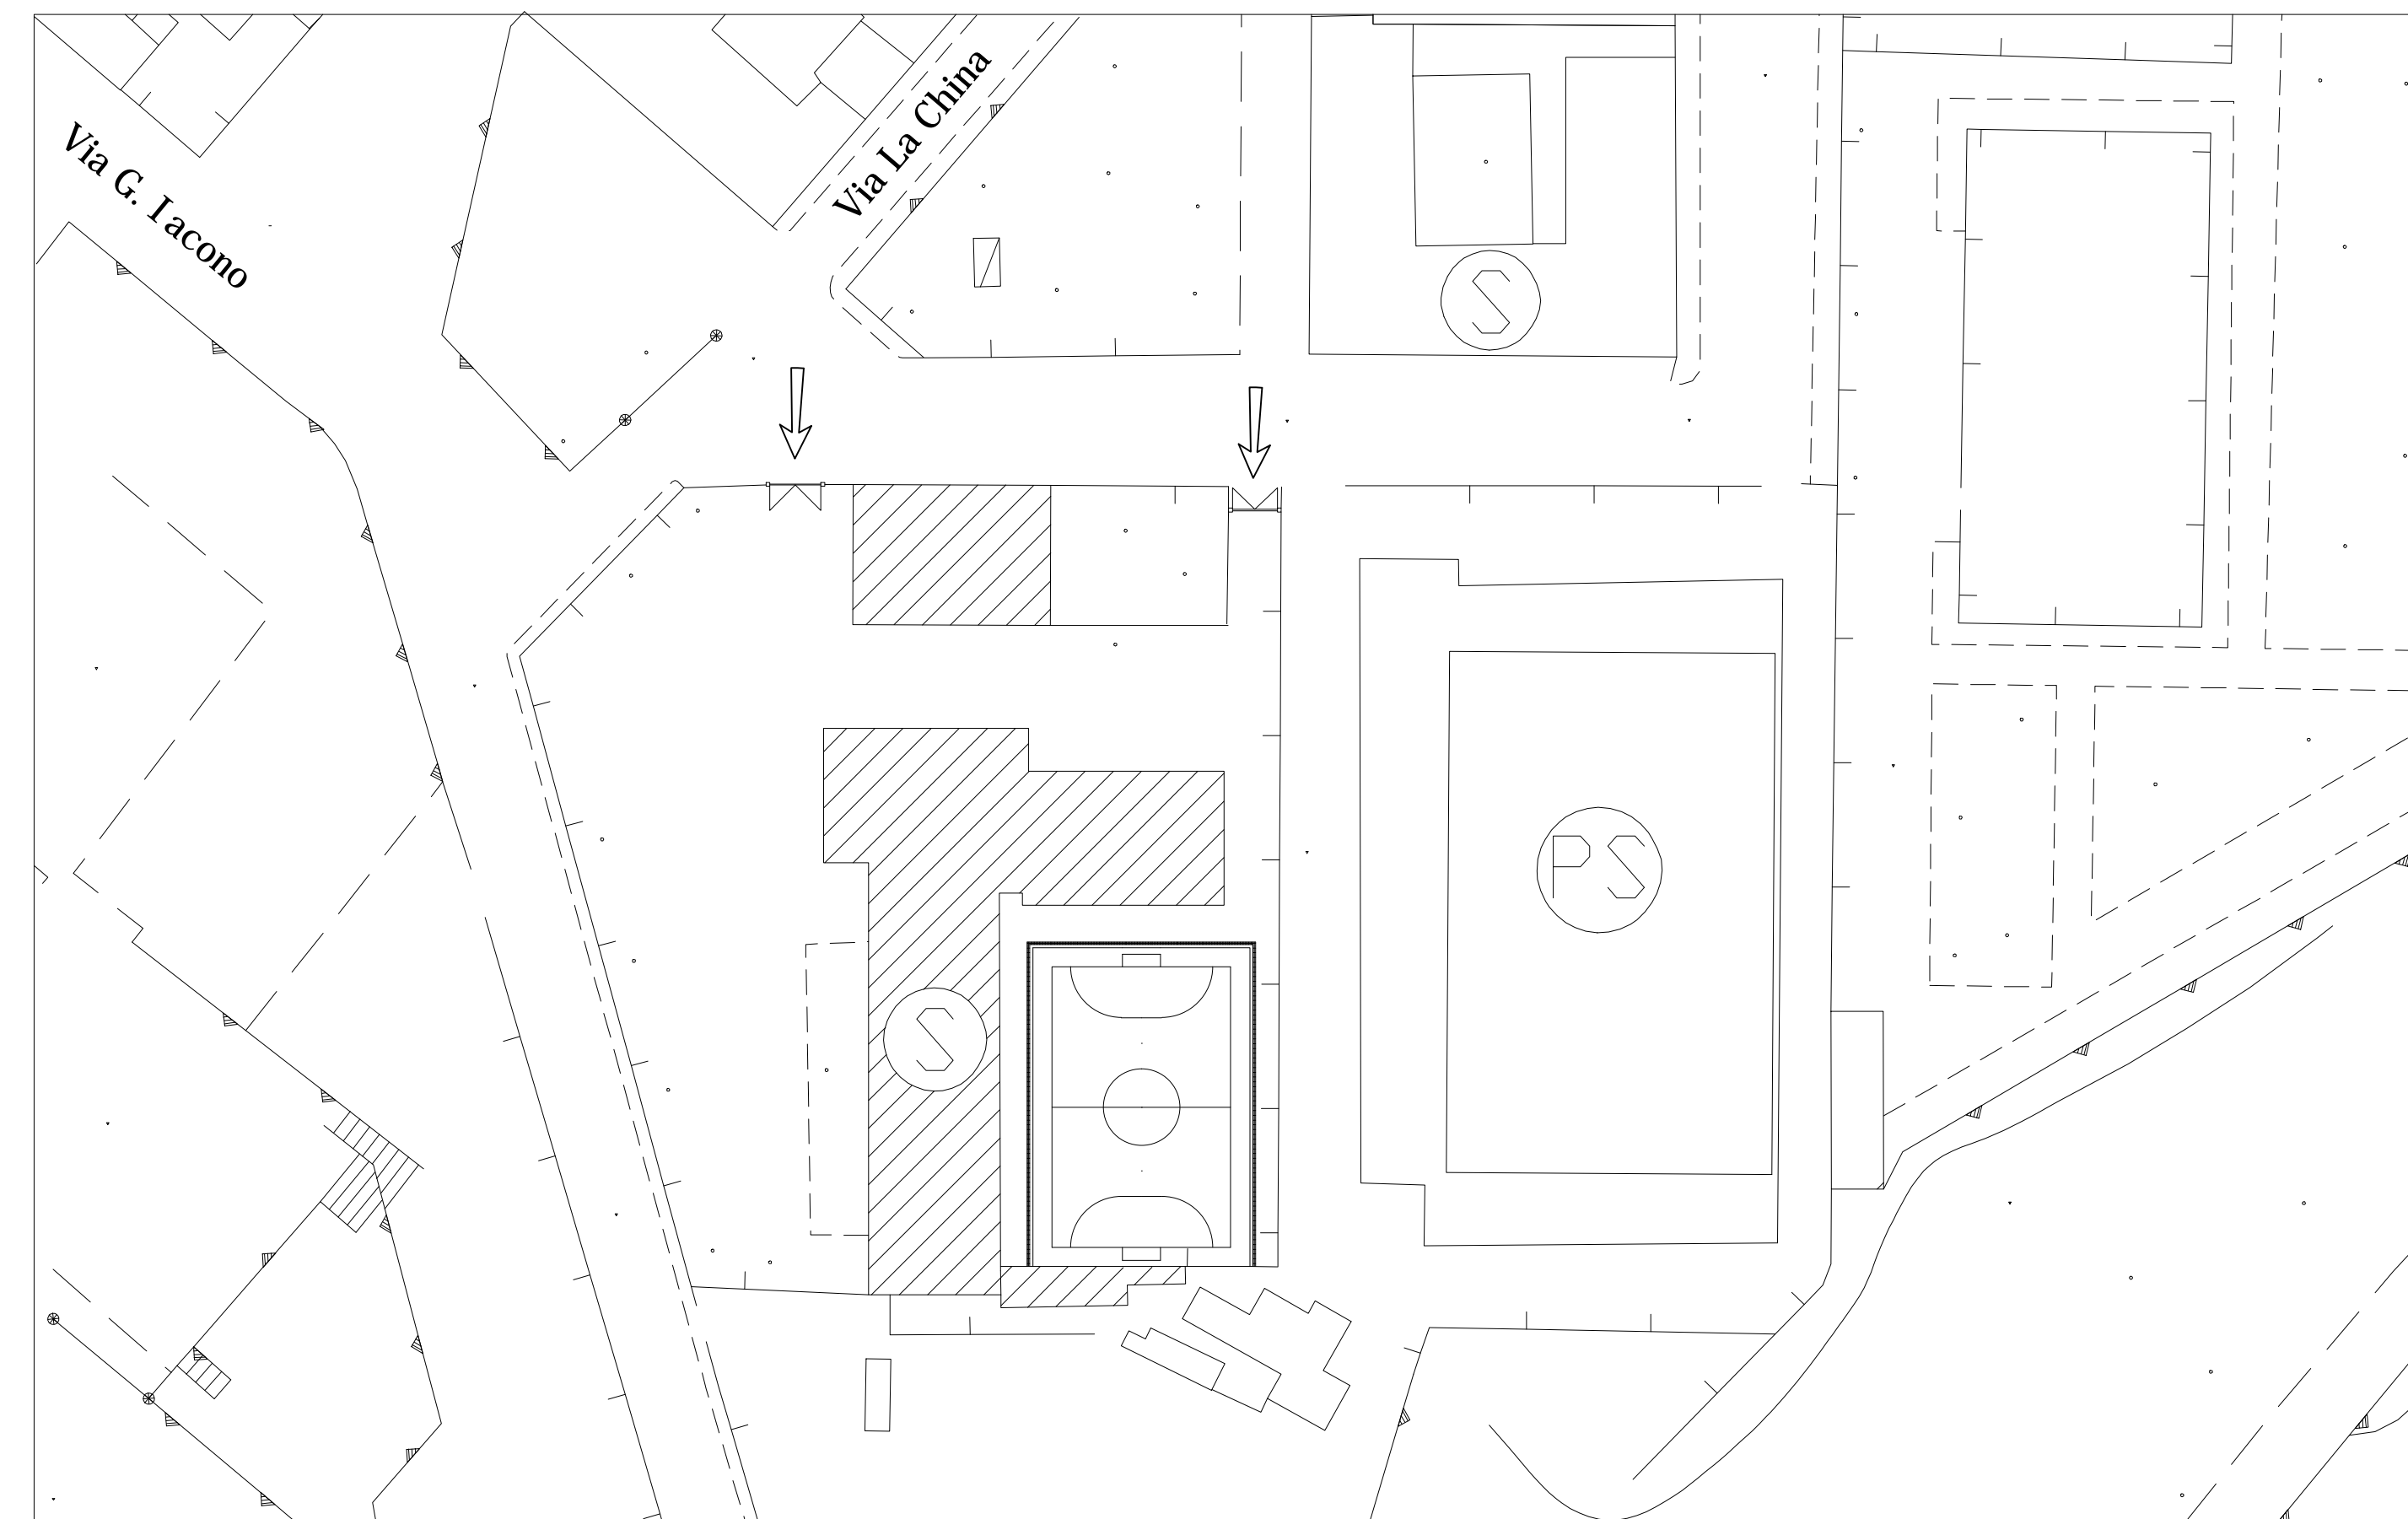

**STRALCIO PLANIMETRICO - COMUNE DI VITTORIA**  
 SCALA 1:500

Progetto: **U.T.C.** Direzione L.L.P.P.

progettista:	arch. Gioacchino Sortino	
coordinatore della sicurezza:	arch. Giovanni Grasso	
tecnici esterni di supporto:	arch. Giovanni Meli - arch. Gaetano Giommarresi	data:
Responsabile Unico del Procedimento:	ing. Angelo Piccione	scala disegno: