COMUNE DI VITTORIA
Provincia di Ragusa

Programma dei fondi strutturali PON 2007 / 2013
Asse II **"Qualità degli ambienti scolastici"** Obiettivo C

Intervento per il risparmio energetico, per aumentare l'attrattività degli istituti scolastici e interventi finalizzati a promuovere le attività sportive - artistiche e ricreative del 2° circolo Didattico G. Caruano

PROGETTO ESECUTIVO

UTC — **COMUNE DI VITTORIA**
Direzione Lavori Pubblici

Modifiche alla Validazione del Progetto Esecutivo del 13.02.2014 - Approvazione n. 01/14

Visto il verbale di validazione del progetto esecutivo del 26.11.2014, si approva in linea tecnica ai sensi e per gli effetti dell'art. 55 del D.P.R. n. 207/2010 e dell'art. 5, comma 3 L.R. 12/2011.

Vittoria, 26 novembre 2014 — Approvazione N. 10/14

IL R.U.P.
ing. Angelo Piccione

Progetto: **U.T.C.** Direzione LL.PP.

progettista:	*arch. Gioacchino Sortino*		
coordinatore della sicurezza:	*arch. Giovanni Grasso*		
tecnici esterni di supporto:	*arch. Giovanni Meli - arch. Gaetano Giommarresi*	data:	
Responsabile Unico del Procedimento:	*ing. Angelo Piccione*	scala disegno:	

allegati grafici plesso "Lombardo Radice" — **PIANTA PIANO TERRA E COPERTURA STATO DI PROGETTO** — All. 3

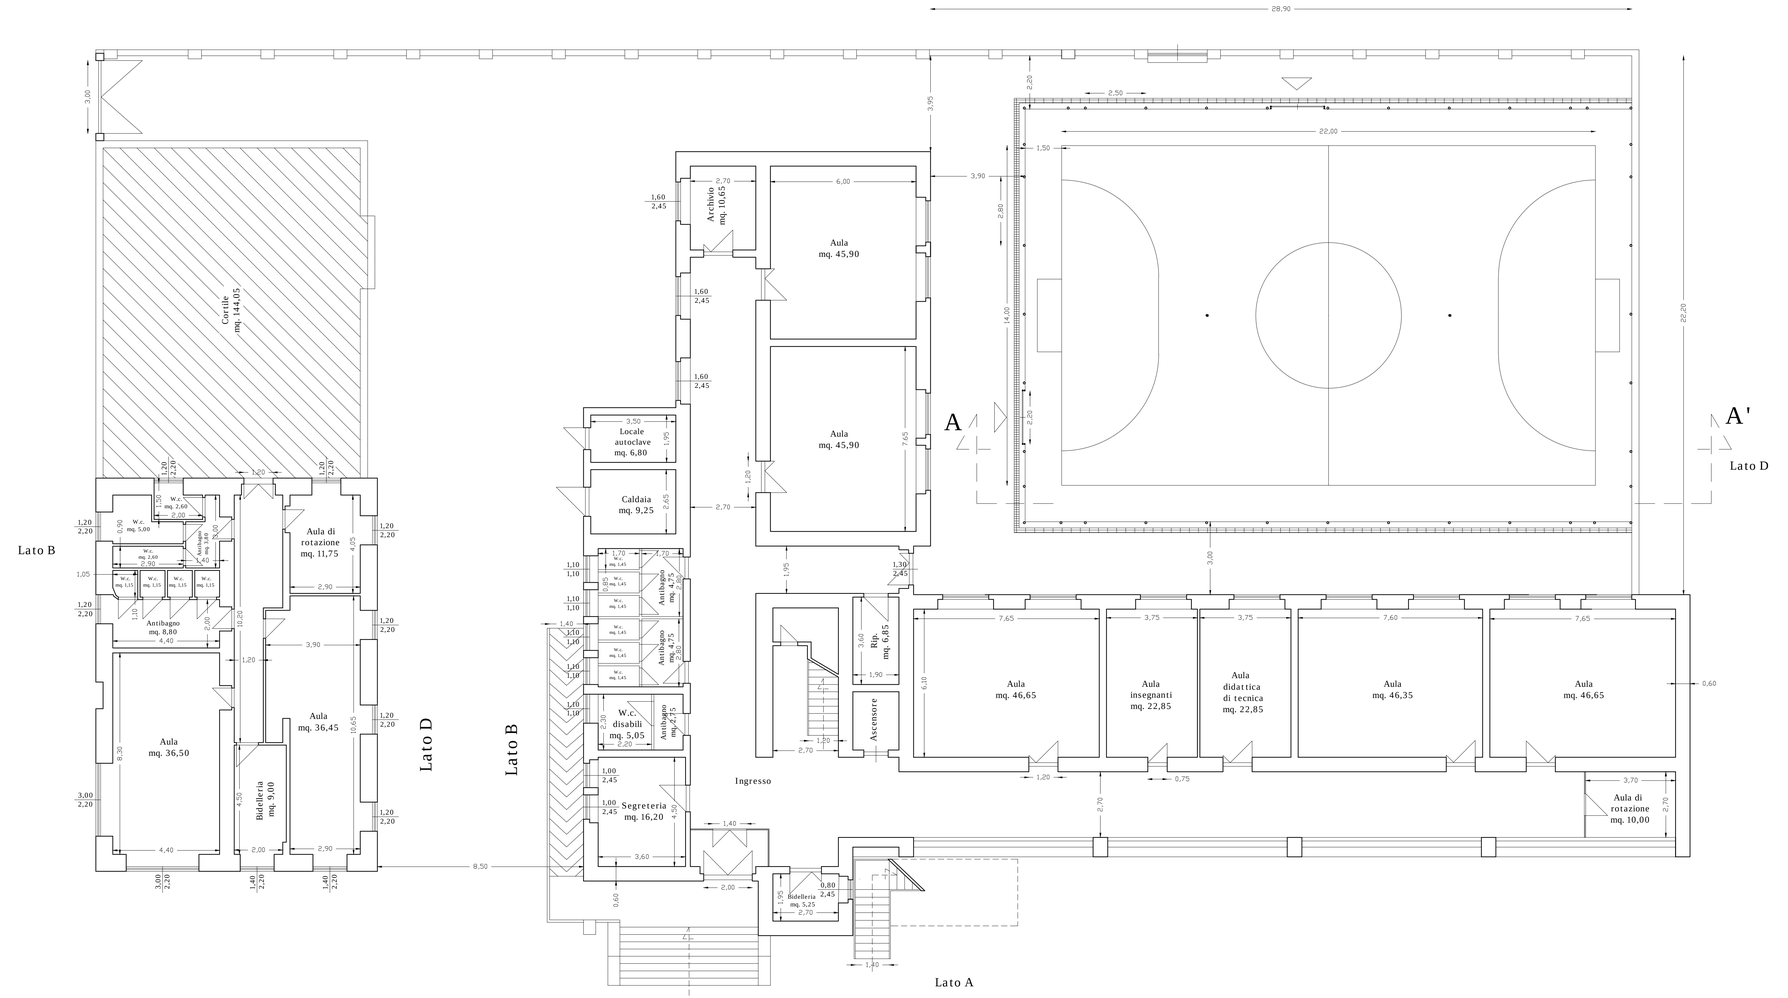

Disegni scala 1:100