




COMUNE DI VITTORIA
Provincia di Ragusa

Programma dei fondi strutturali PON 2007 / 2013
 Asse II "Qualità degli ambienti scolastici" Obiettivo C

Intervento per il risparmio energetico, per aumentare l'attrattività degli istituti scolastici e interventi finalizzati a promuovere le attività sportive - artistiche e ricreative del 2° circolo Didattico G. Caruano

PROGETTO ESECUTIVO

	COMUNE DI VITTORIA Direzione Lavori Pubblici
Modifiche alla Validazione del Progetto Esecutivo del 13.02.2014 - Approvazione n. 01/14	
<small>Visto il verbale di validazione del progetto esecutivo del 26.11.2014, si approva in linea tecnica ai sensi e per gli effetti dell'art. 55 del D.P.R. n. 207/2010 e dell'art. 5, comma 3 L.R. 12/2011.</small>	
<small>Vittoria, 26 novembre 2014</small>	<small>Approvazione N. 10/14</small>
<small>IL R.U.P. ing. Angelo Piccione</small>	

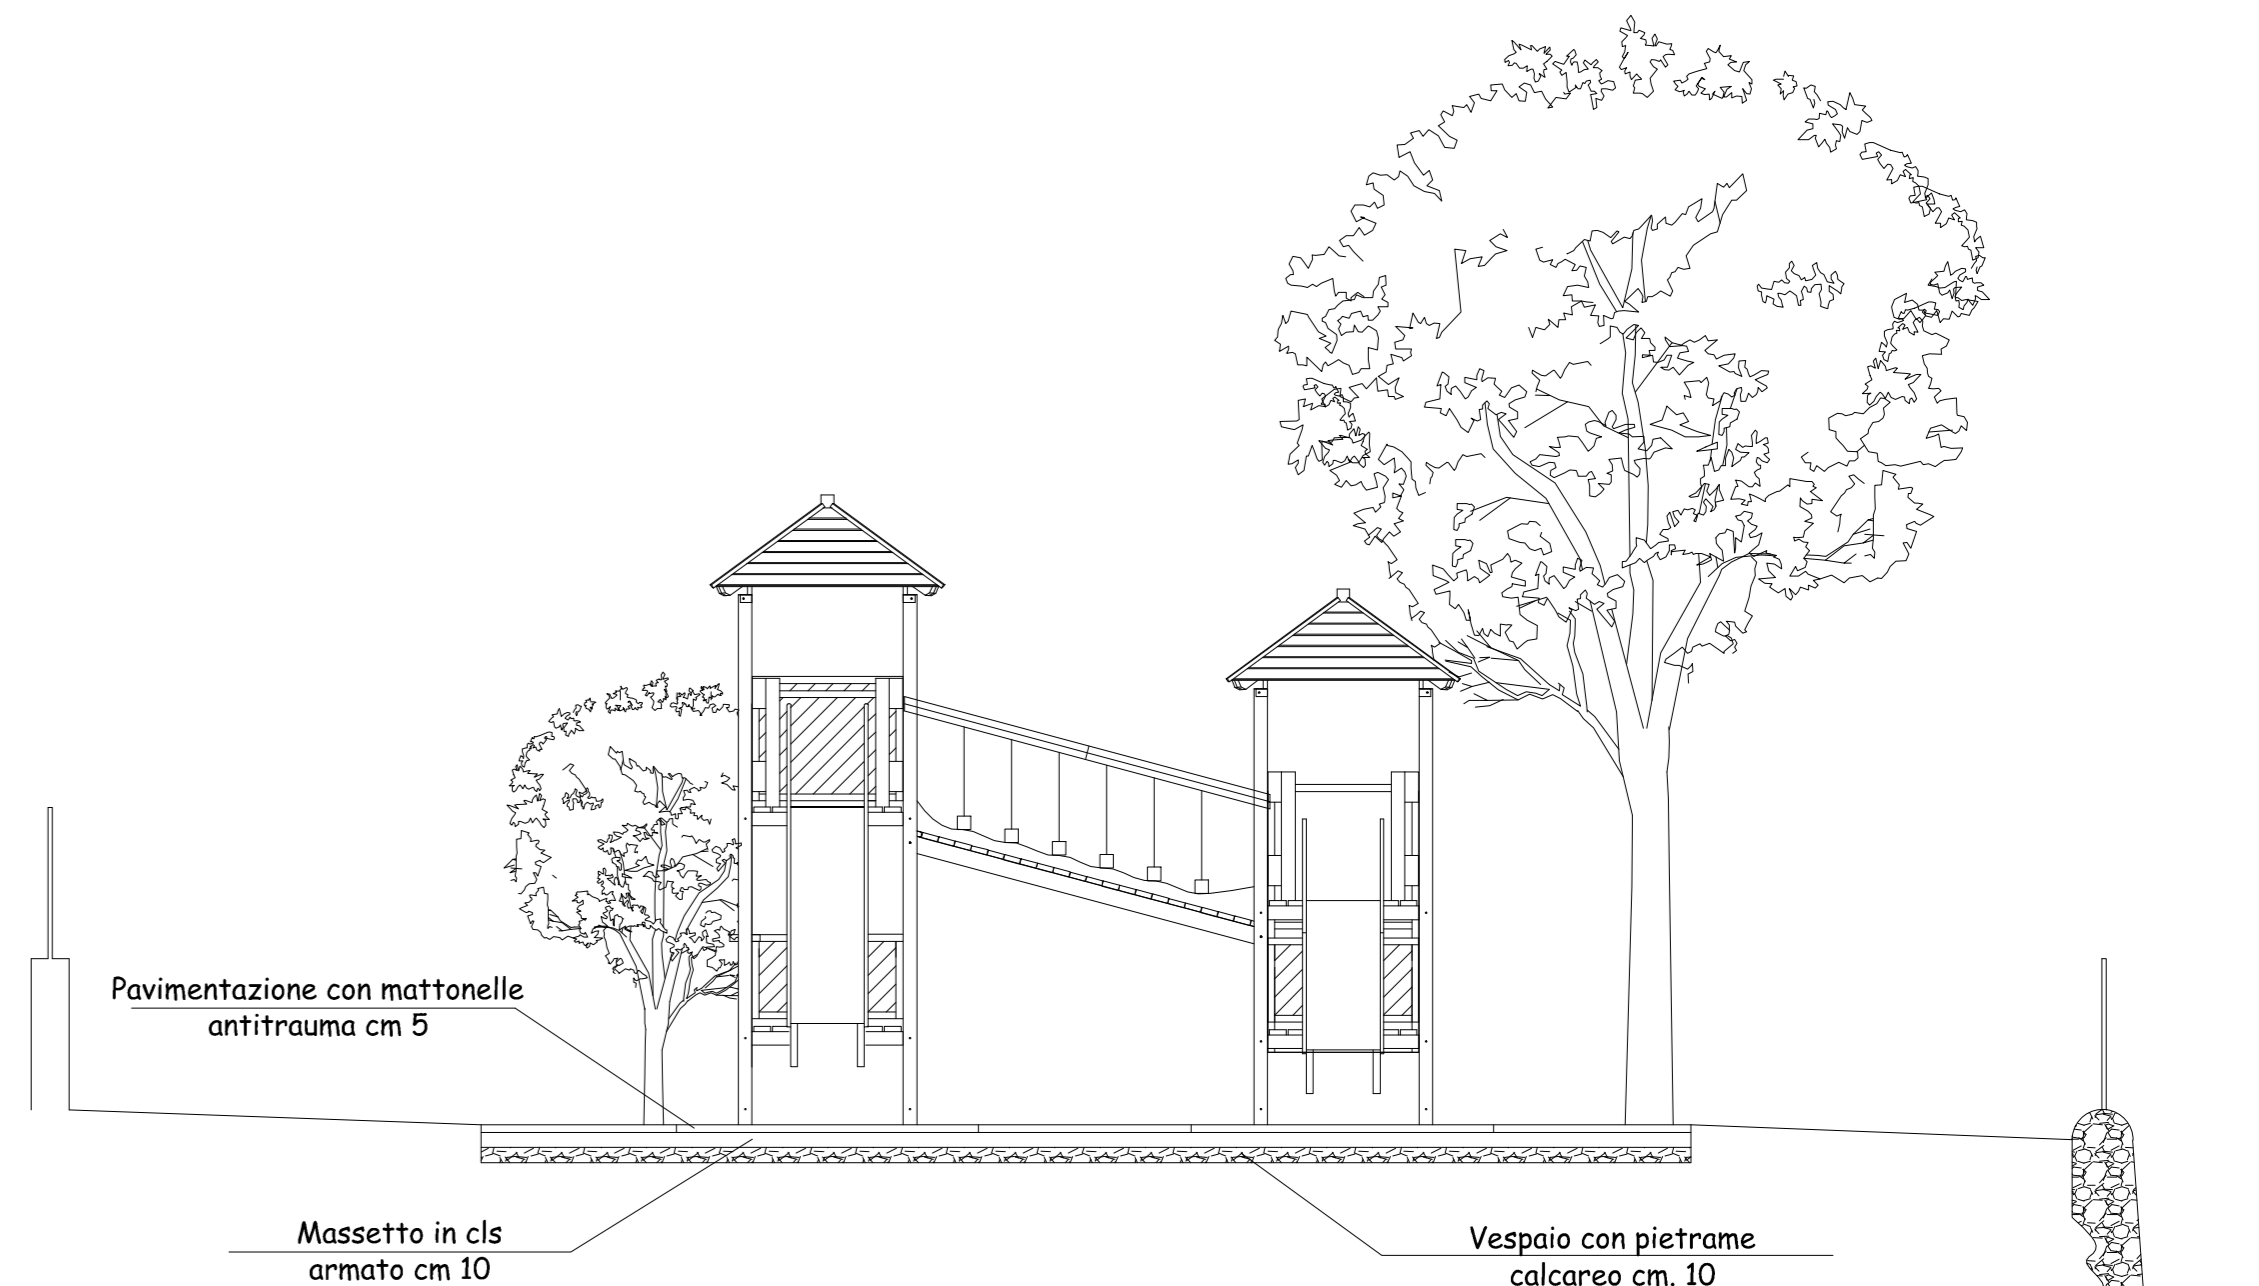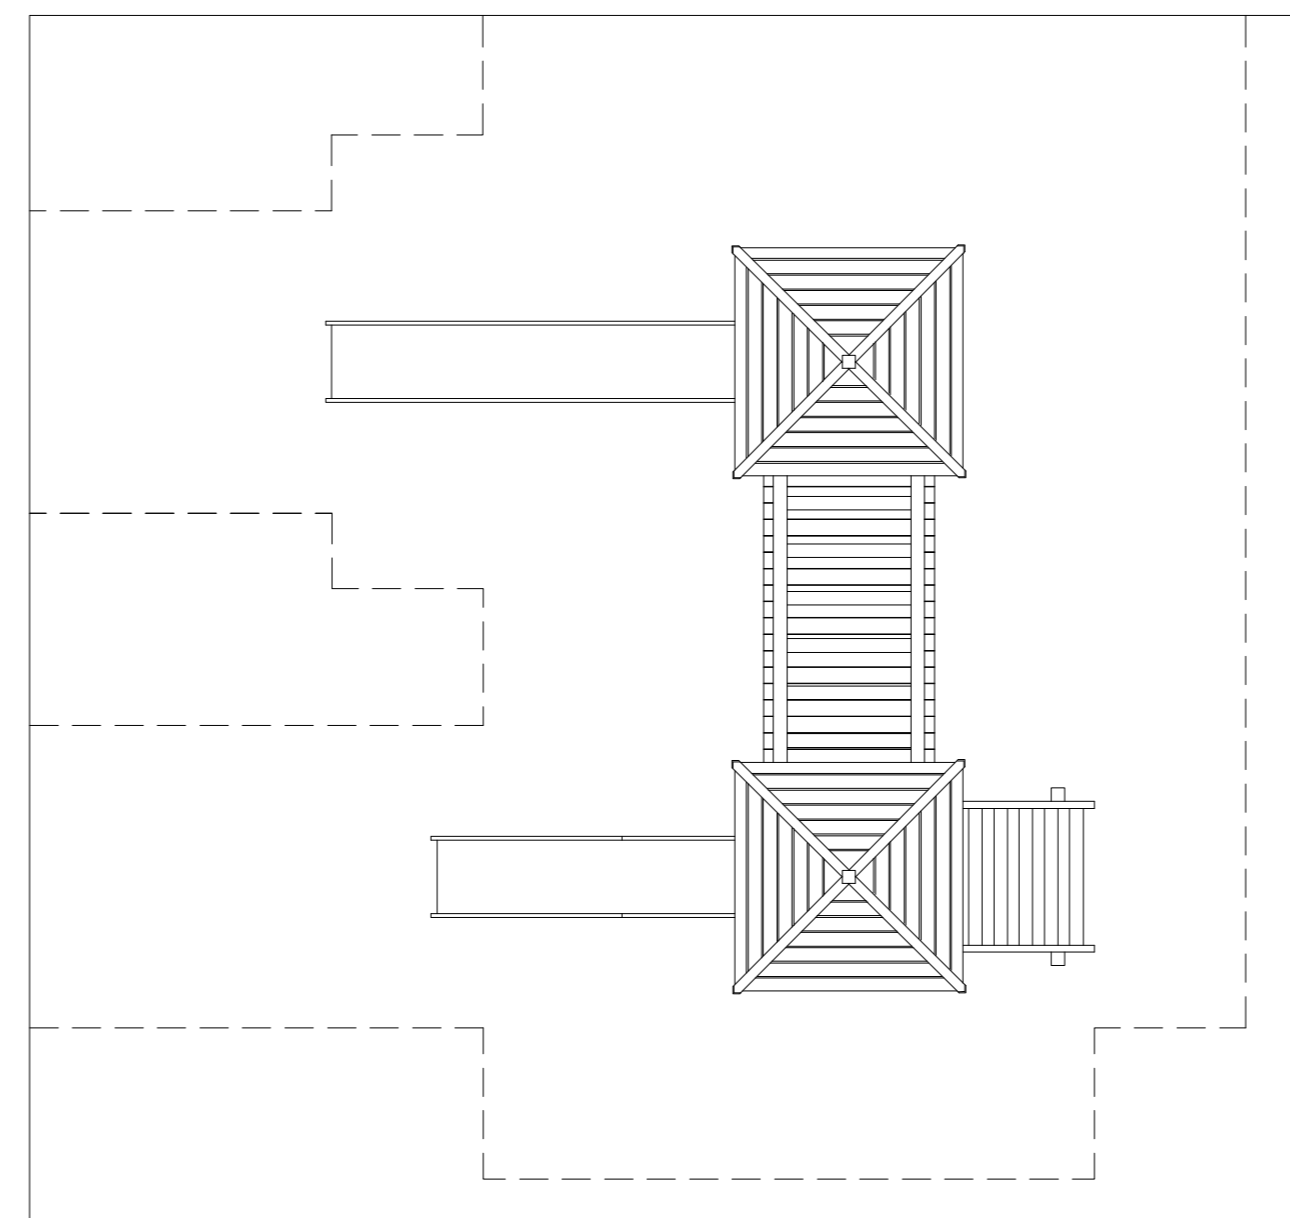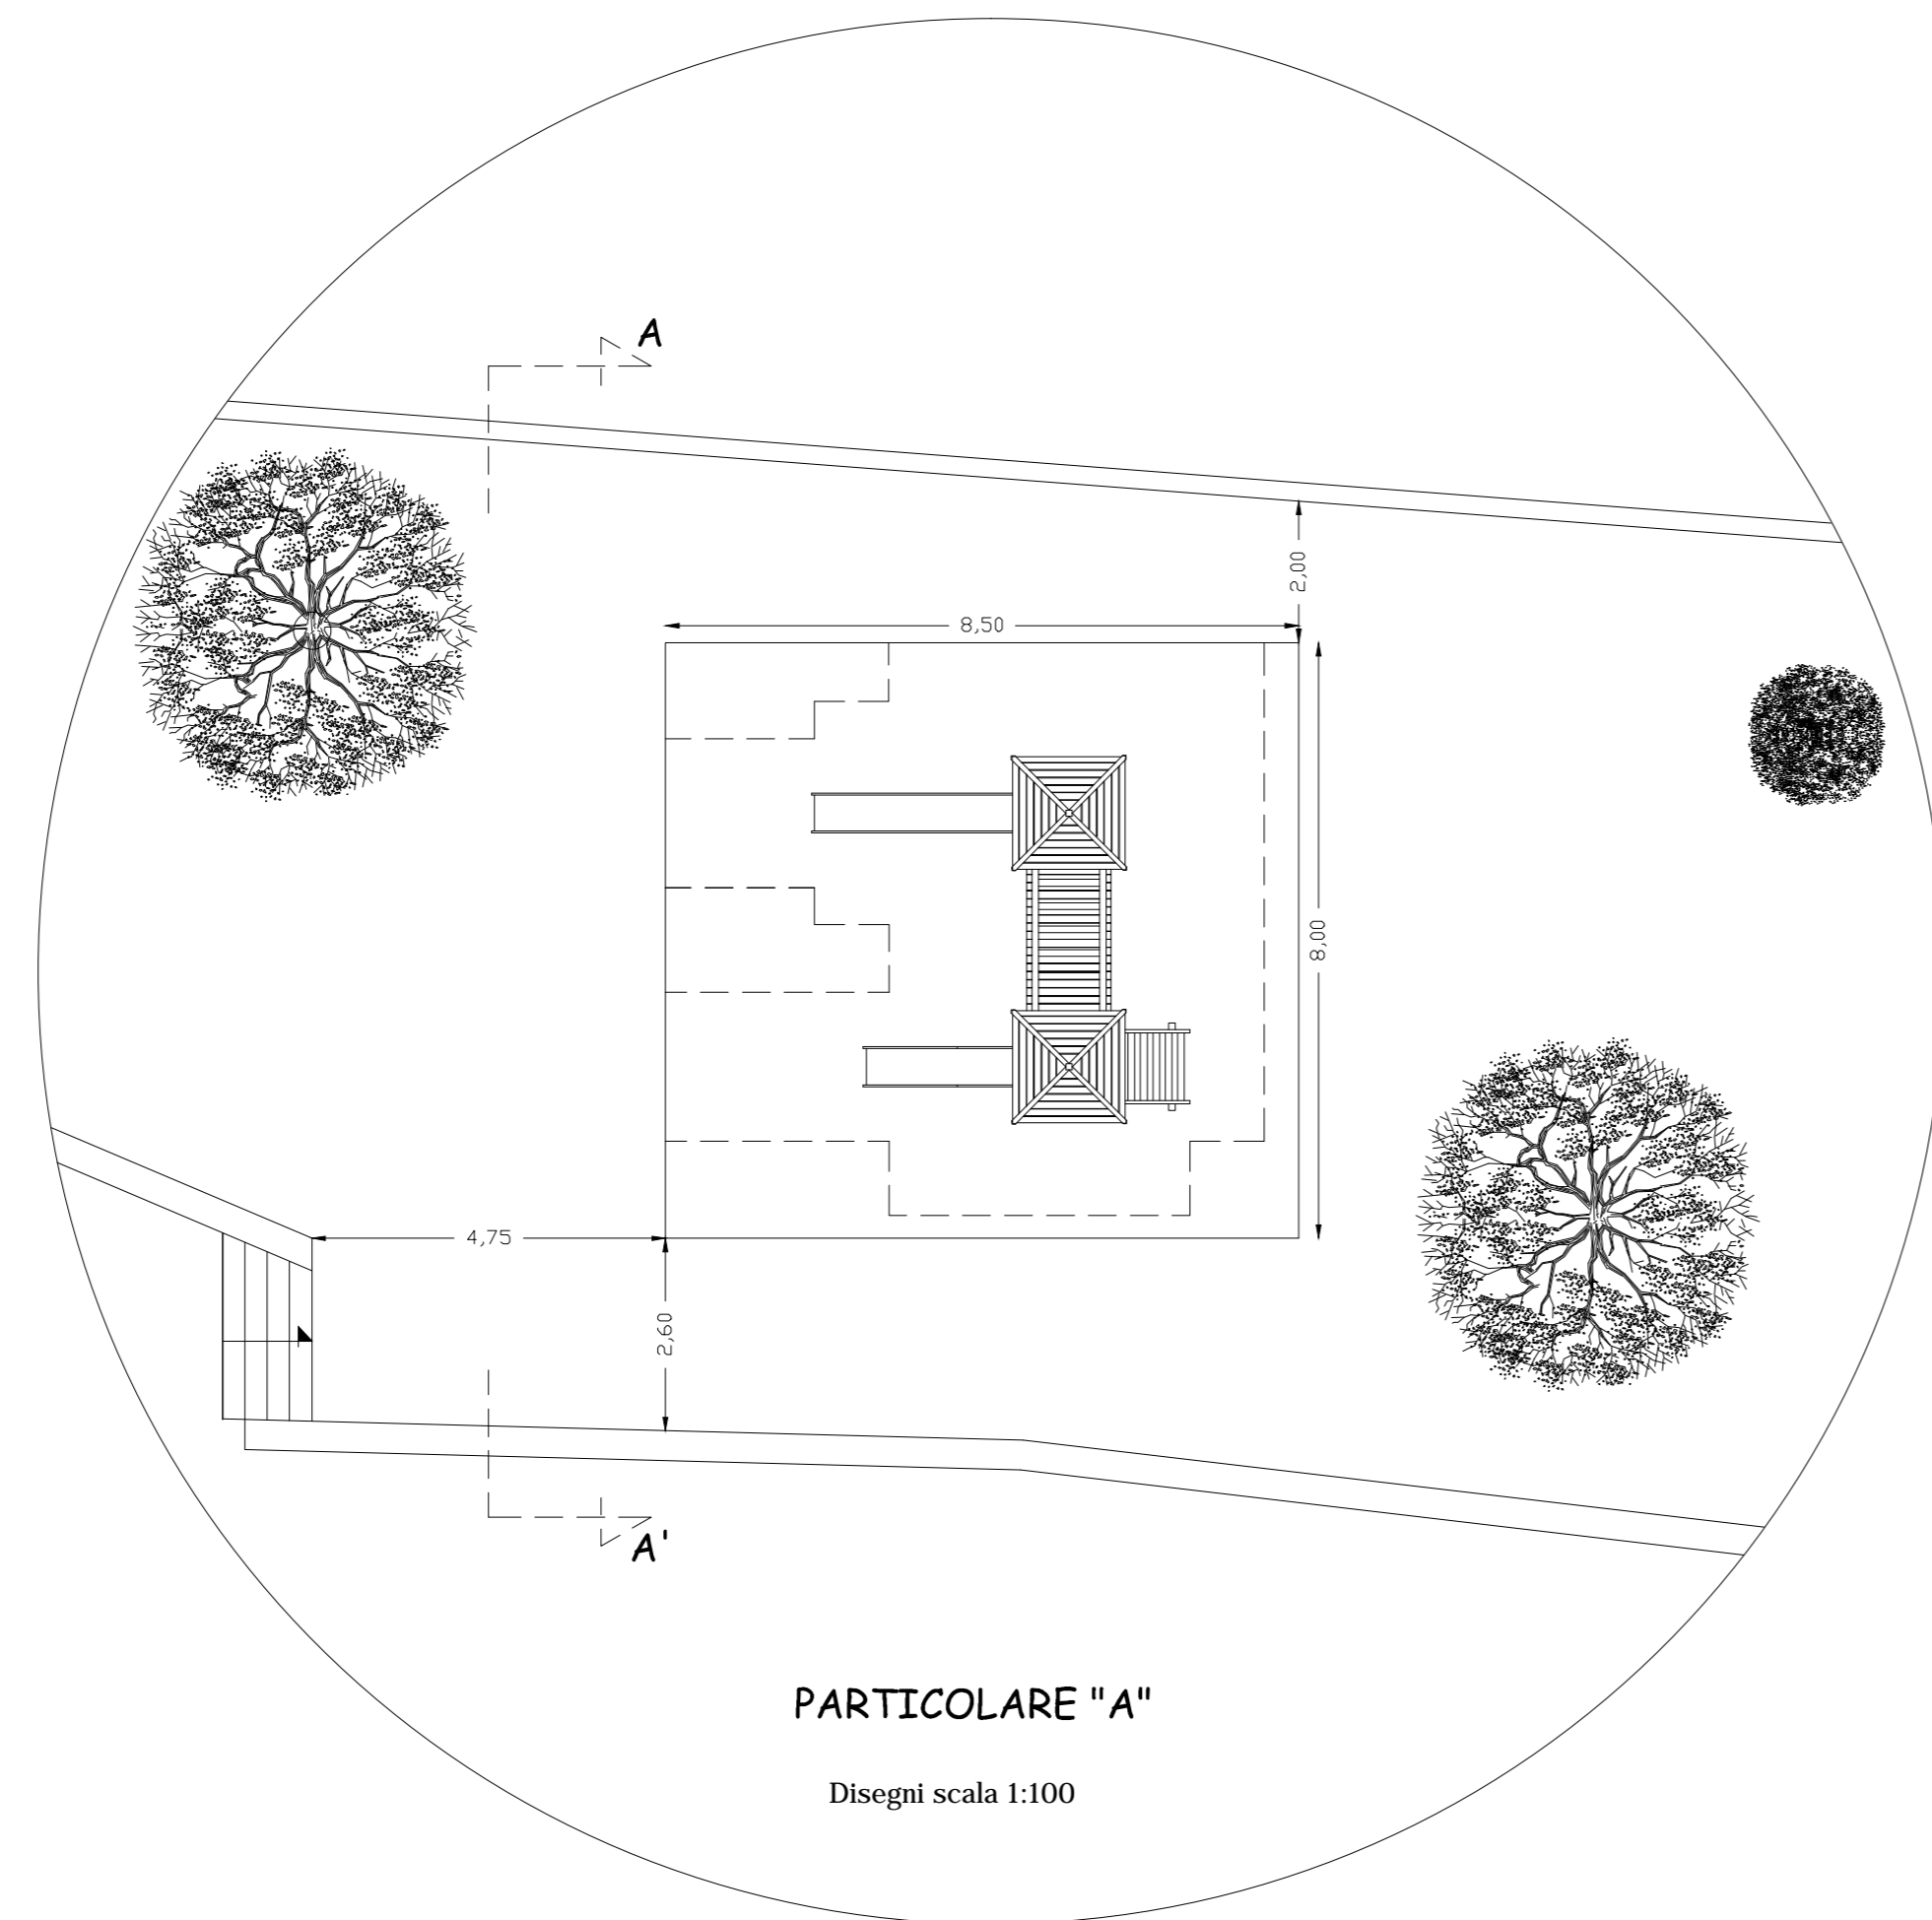

Disegni scala 1:50

Progetto: **U.T.C.** Direzione L.L.P.P.

progettista:	arch. Gioacchino Sortino		
coordinatore della sicurezza:	arch. Giovanni Grasso		
tecnici esterni di supporto:	arch. Giovanni Melli - arch. Gaetano Giommanesi	data:	
Responsabile Unico del Procedimento:	ing. Angelo Piccione	scala disegno:	