

COMUNE DI VITTORIA
 Provincia di Ragusa

Programma dei fondi strutturali PON 2007 / 2013
 Asse II "Qualità degli ambienti scolastici" Obiettivo C


Intervento per il risparmio energetico, per aumentare l'attrattività degli istituti scolastici e interventi finalizzati a promuovere le attività sportive - artistiche e ricreative del 2° circolo Didattico G. Caruano

PROGETTO ESECUTIVO

	COMUNE DI VITTORIA Direzione Lavori Pubblici
Modifiche alla Validazione del Progetto Esecutivo del 13.02.2014 - Approvazione n. 01/14	
<small>Visto il verbale di validazione del progetto esecutivo del 26.11.2014, si approva in linea tecnica ai sensi e per gli effetti dell'art. 55 del D.P.R. n. 207/2010 e dell'art. 5, comma 3 L.R. 12/2011.</small>	
Vittoria, 26 novembre 2014	Approvazione N. 10/14
IL R.U.P. ing. Angelo Piccione	

Progetto: **U . T . C .** Direzione L L . P P .

progettista:	arch. Gioacchino Sortino	
coordinatore della sicurezza:	arch. Giovanni Grasso	
tecnici esterni di supporto:	arch. Giovanni Meli - arch. Gaetano Giommarresi	data:
Responsabile Unico del Procedimento:	ing. Angelo Piccione	scala disegno:

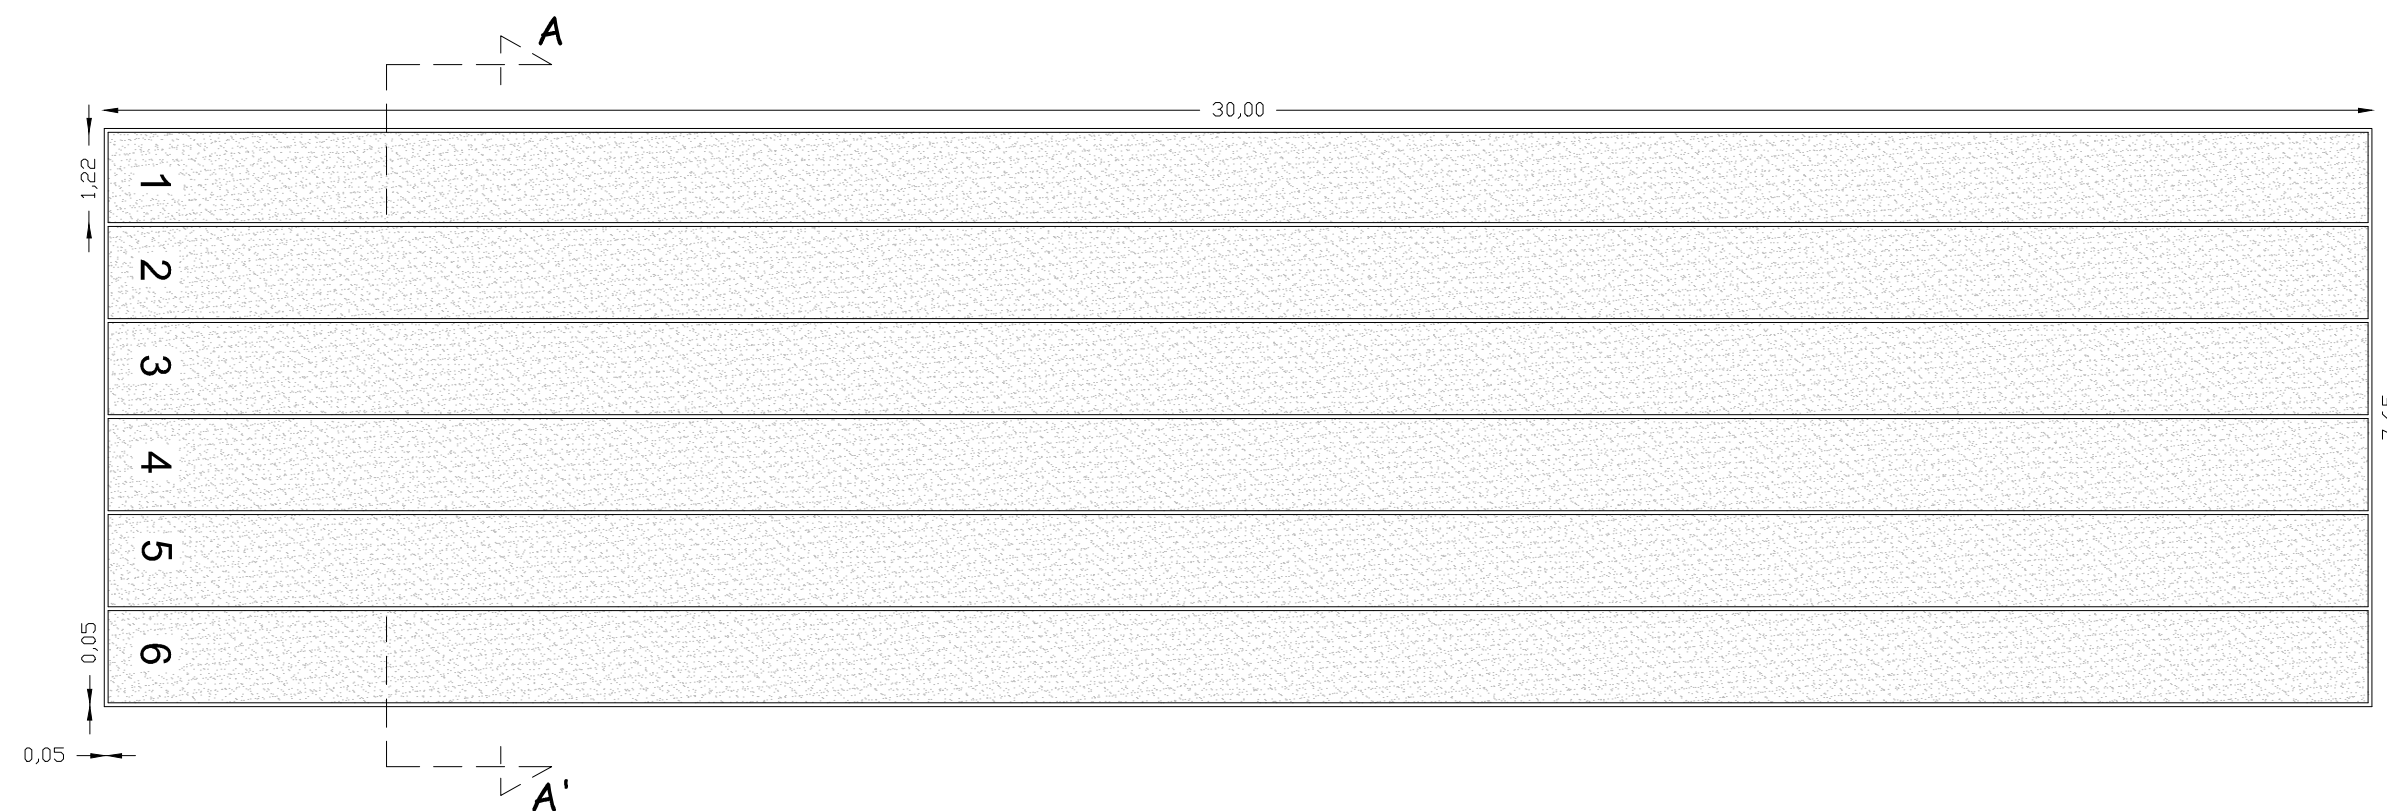

PIANTA PISTA ATLETICA
PARTICOLARE "C"

Disegni scala 1:100



SEZIONE A - A'

Disegni scala 1:50