Sez. a
Progr. 0.0 m

Escavo 15.25 m^2
~~Scogli di 2° cat.~~ ~~15.25 m^2~~

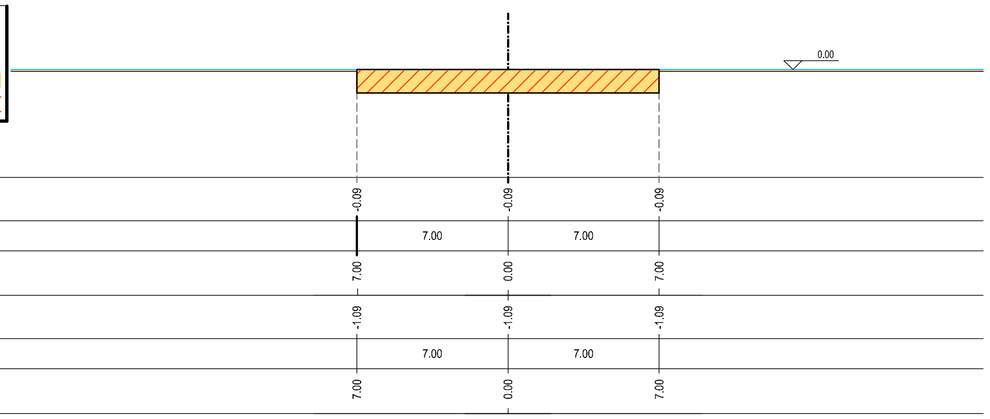

Sez. b
Progr. 10.0 m

Escavo 18.00 m^2
~~Scogli di 2° cat.~~ ~~19.40 m^2~~

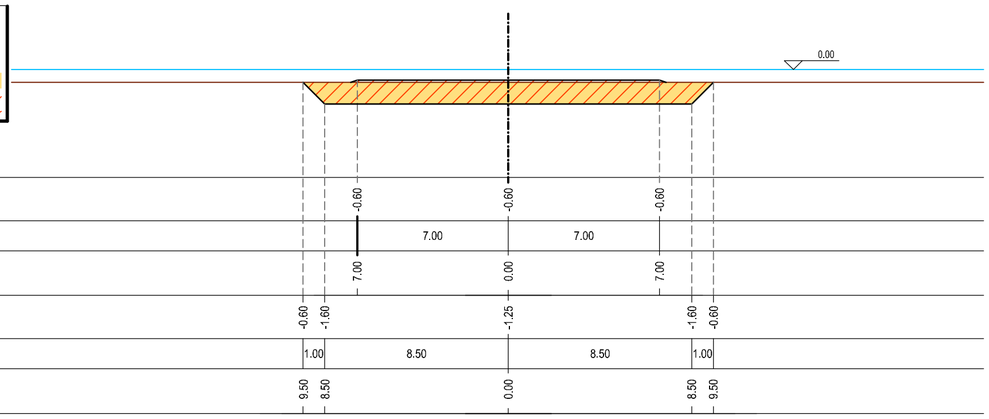

Sez. c
Progr. 65.0 m

Escavo 23 m^2
~~Scogli di 2° cat.~~ ~~40.40 m^2~~

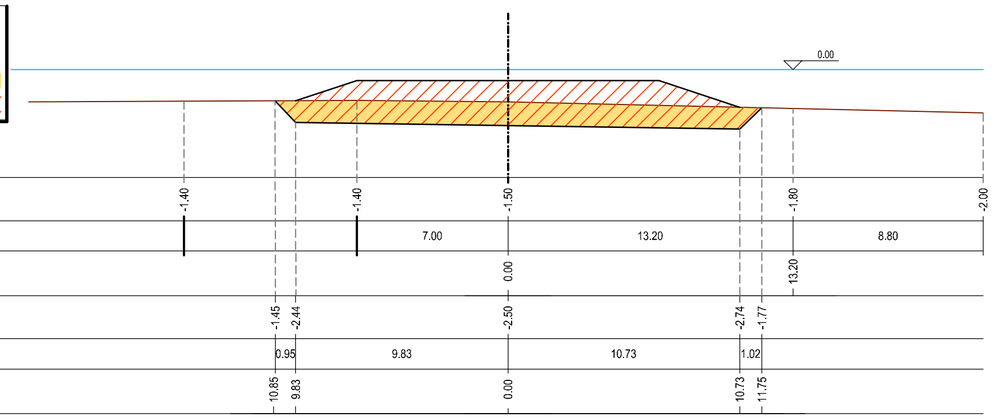

Elaborati grafici	Scala 1:200	Foglio 1/1	Data 18/09/2014	Archivio 706
Tavola 2.5.1	Sezioni di computo - Pennello			Elaborato Provenzano Verificato Favara Validato Mallandrino