COMUNE DI VITTORIA

progetto di :

MANUTENZIONE STRAORDINARIA, RISTRUTTURAZIONE, MIGLIORAMENTO SISMICO, ADEGUAMENTO ALLE NORME VIGENTI IN MATERIA DI AGIBLILITA' E SICUREZZA DELLE STRUTTURE PER LA SCUOLA

"SCUOLA MATERNA STATALE B. BUOZZI"

P R O G E T T O E S E C U T I V O

UTC Direzione lavori pubblici

progettista: arch. Giuseppe Salerno

progettista strutturale: ing. Gaetano Vedda

coordinatore della sicurezza in fase di progetto: arch. Giancarlo Eterno

RUP: geom. Salvatore Filetti

TAV. PE
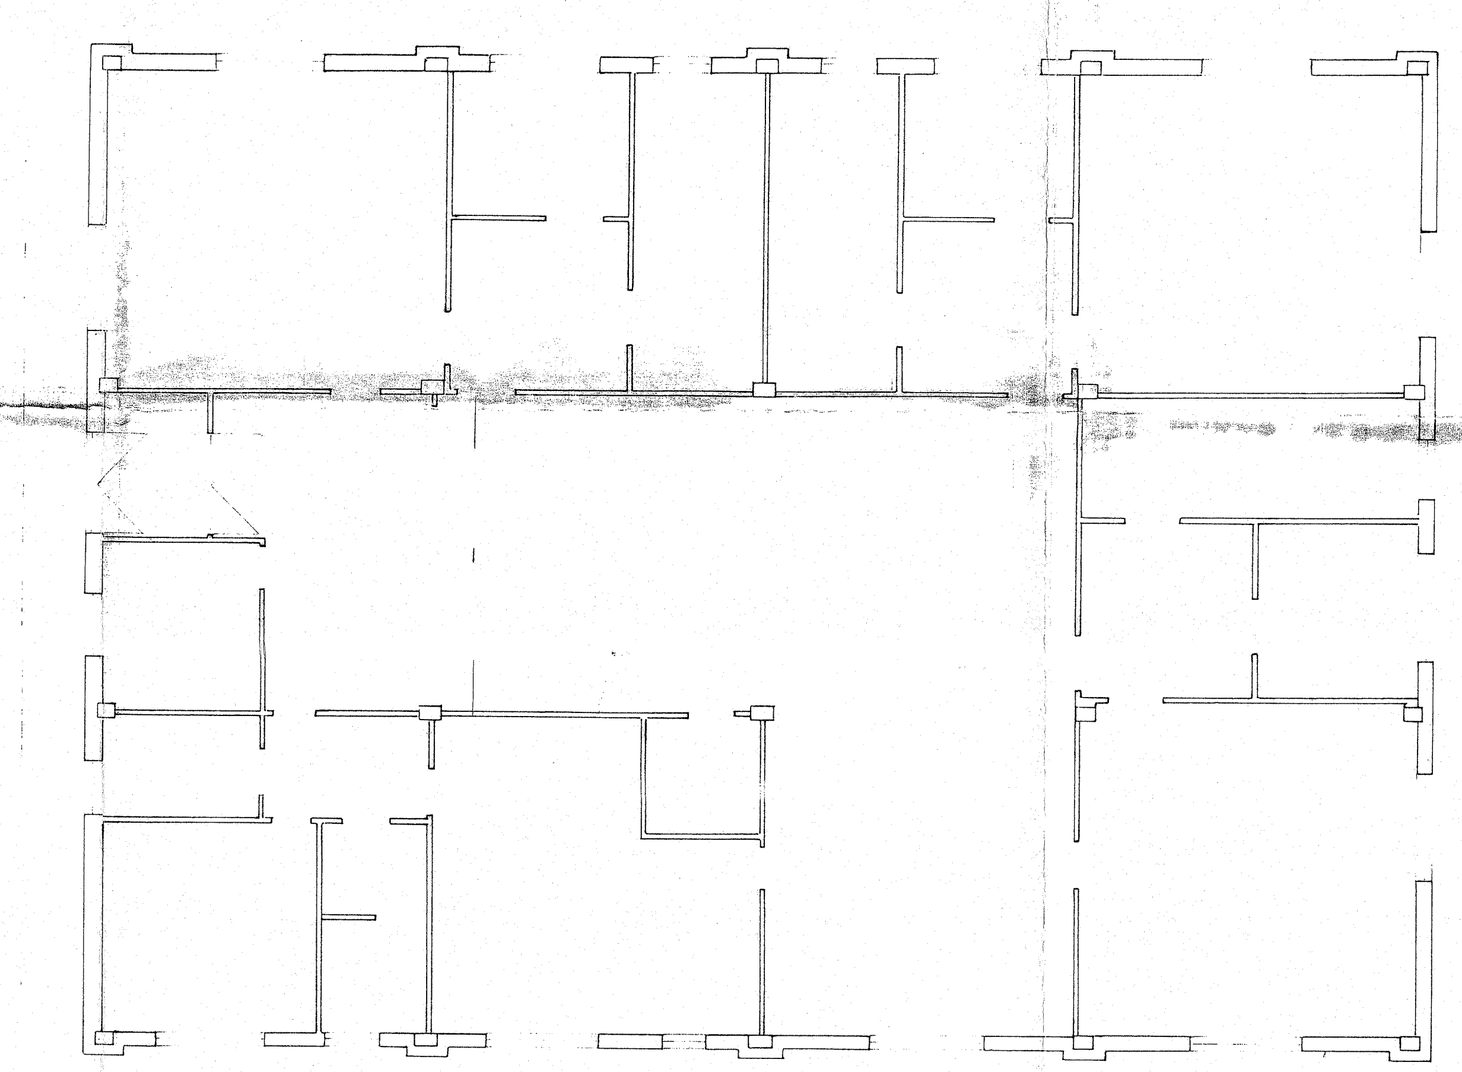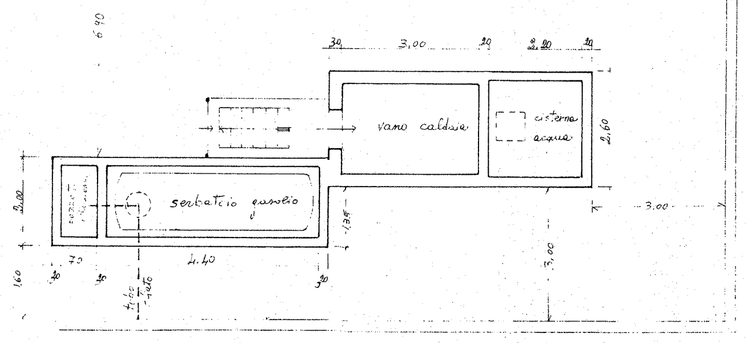
asse prolungamento via B. Buozzi