


PIANTA PRIMO IMPALCATO - Q=+3,75m

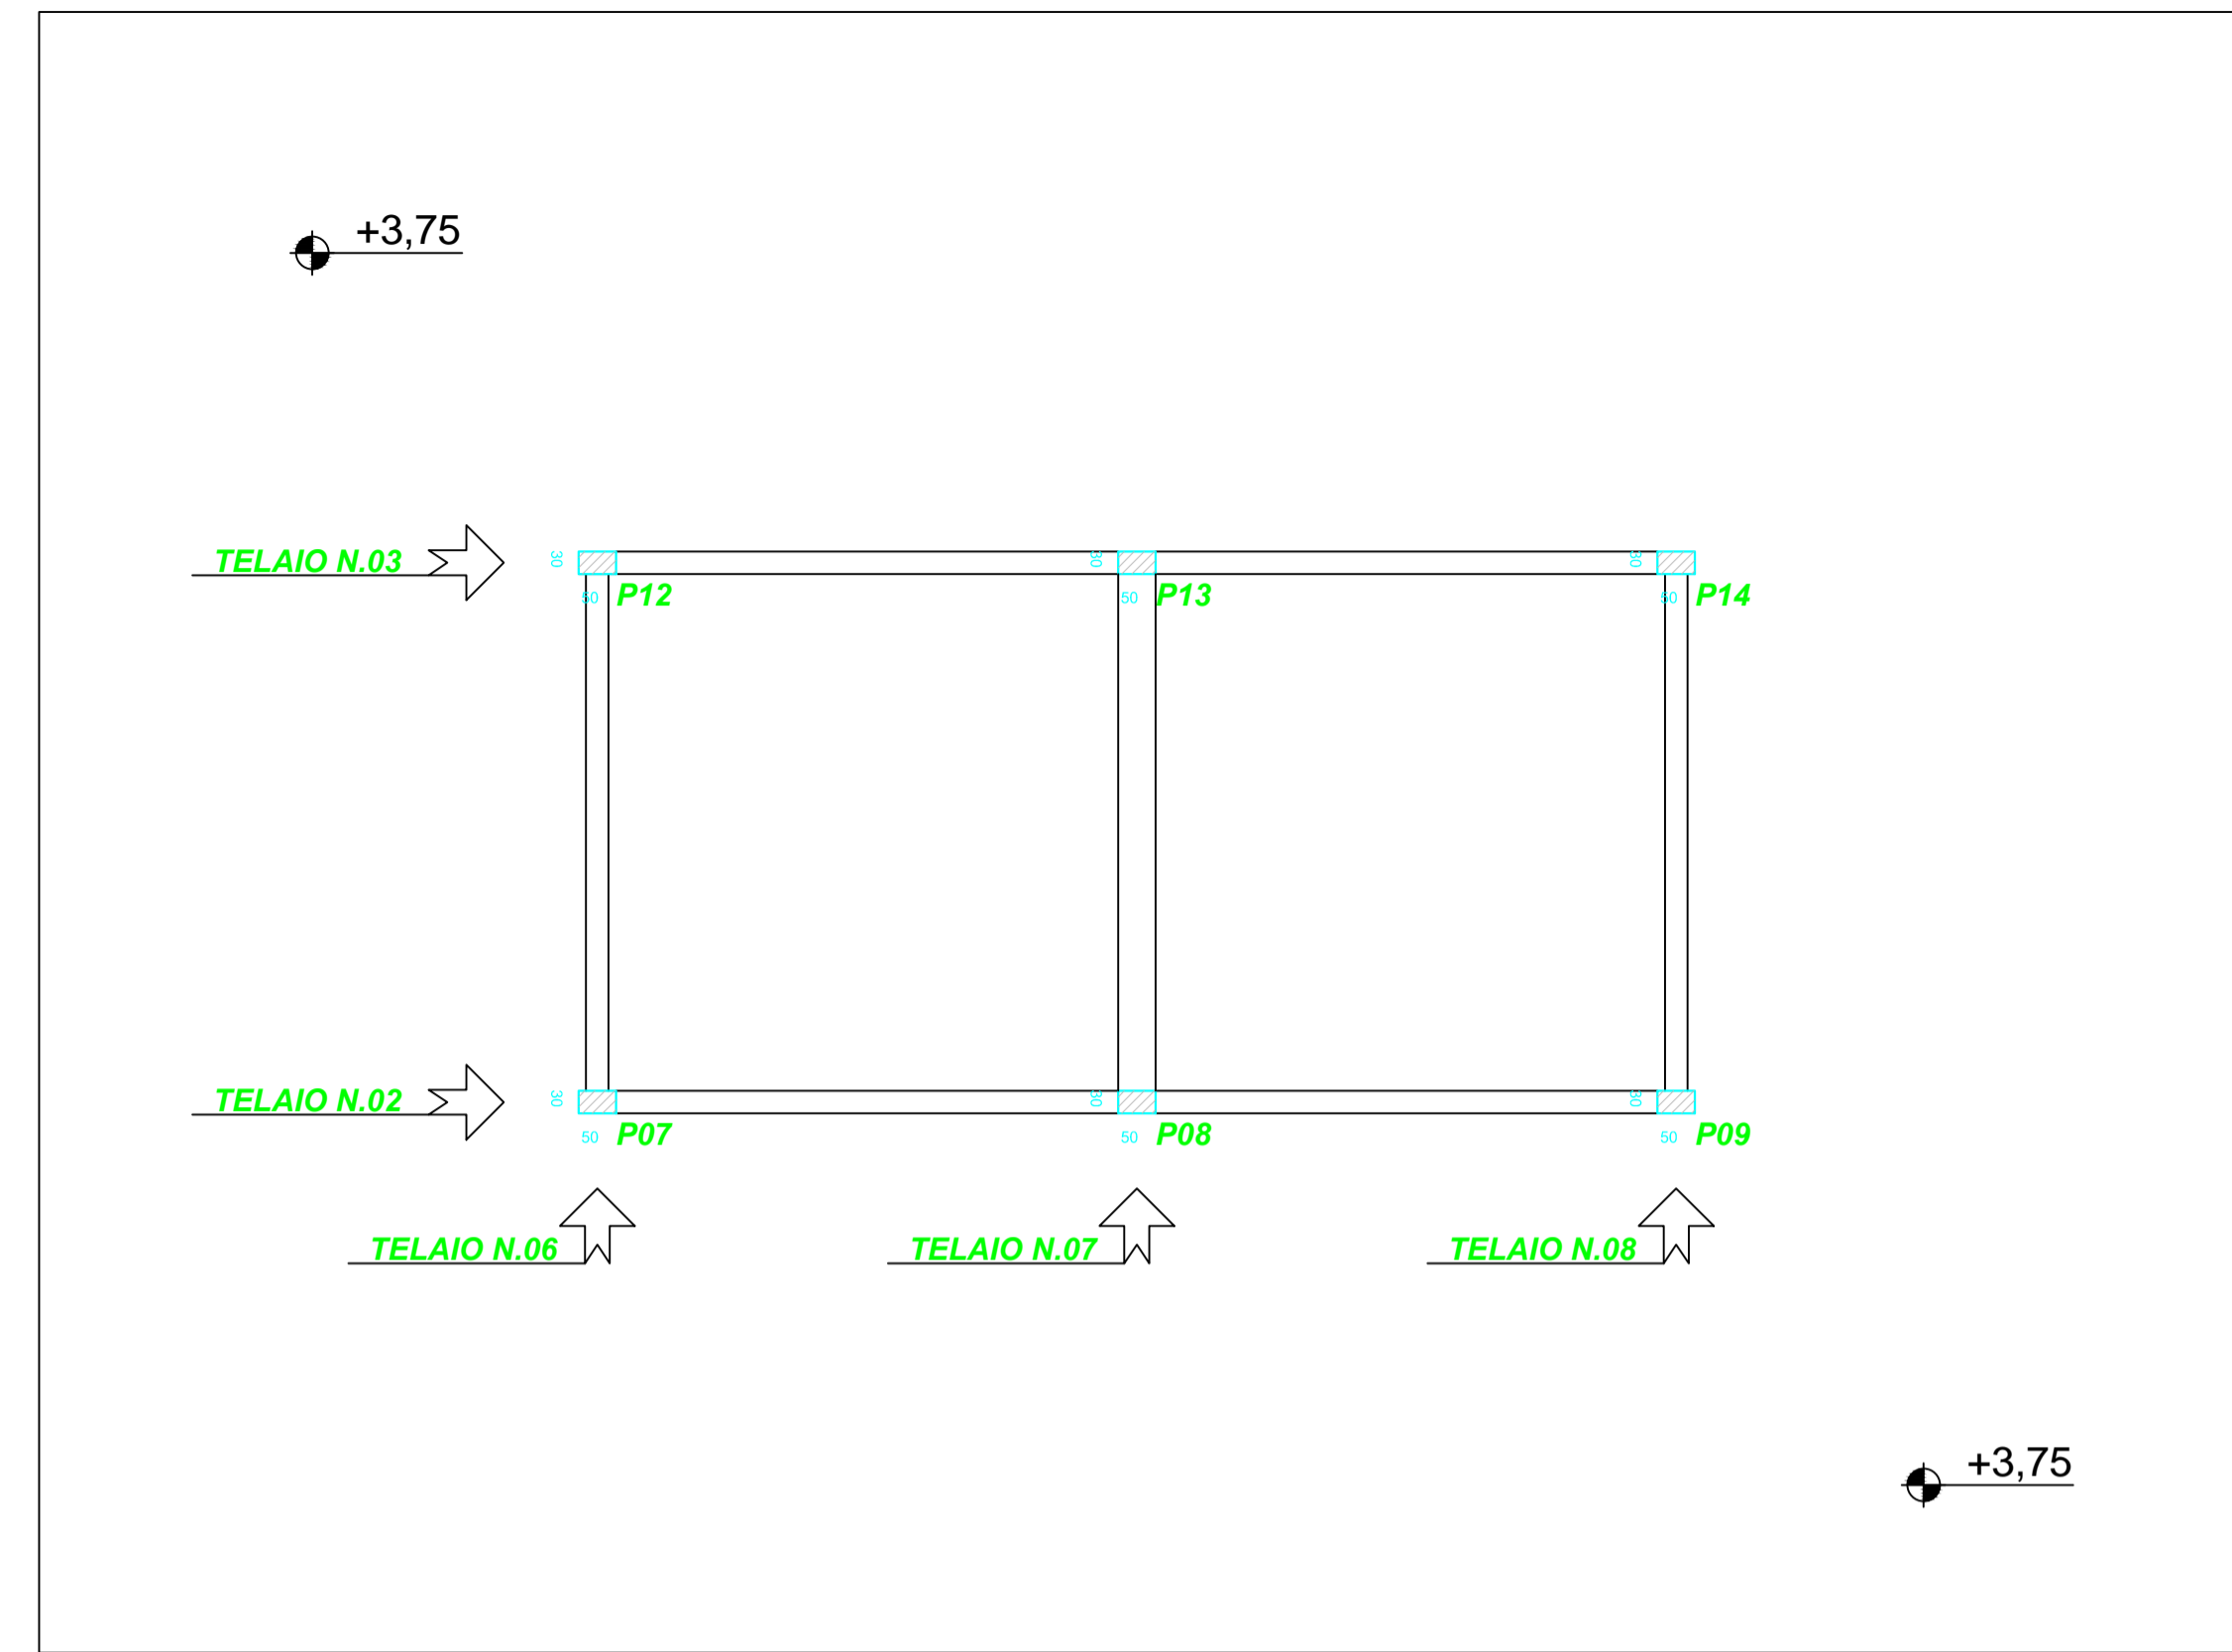

PIANTA SECONDO IMPALCATO - Q=+5,20m

COMUNE DI VITTORIA
 PROVINCIA DI RAGUSA

Progetto : PROGETTO DI ADEGUAMENTO SISMICO :

SCUOLA DELL'INFANZIA TERZO CIRCOLO DIDATTICO "PLESSO BRUNO BUOZZI" - VITTORIA

COMMITTENTE : COMUNE DI VITTORIA

IL PROGETTISTA: ING. GAETANO VEDDA

Tav. **S02**

PROGETTO DELLE STRUTTURE

IL TECNICO
 Ing. Gaetano Vedda

Oggetto della Tavola: STATO DI FATTO

- PIANTA TELAI PRIMO IMPALCATO
- PIANTA TELAI SECONDO IMPALCATO