



TELAIO N.05




TELAIO N.06

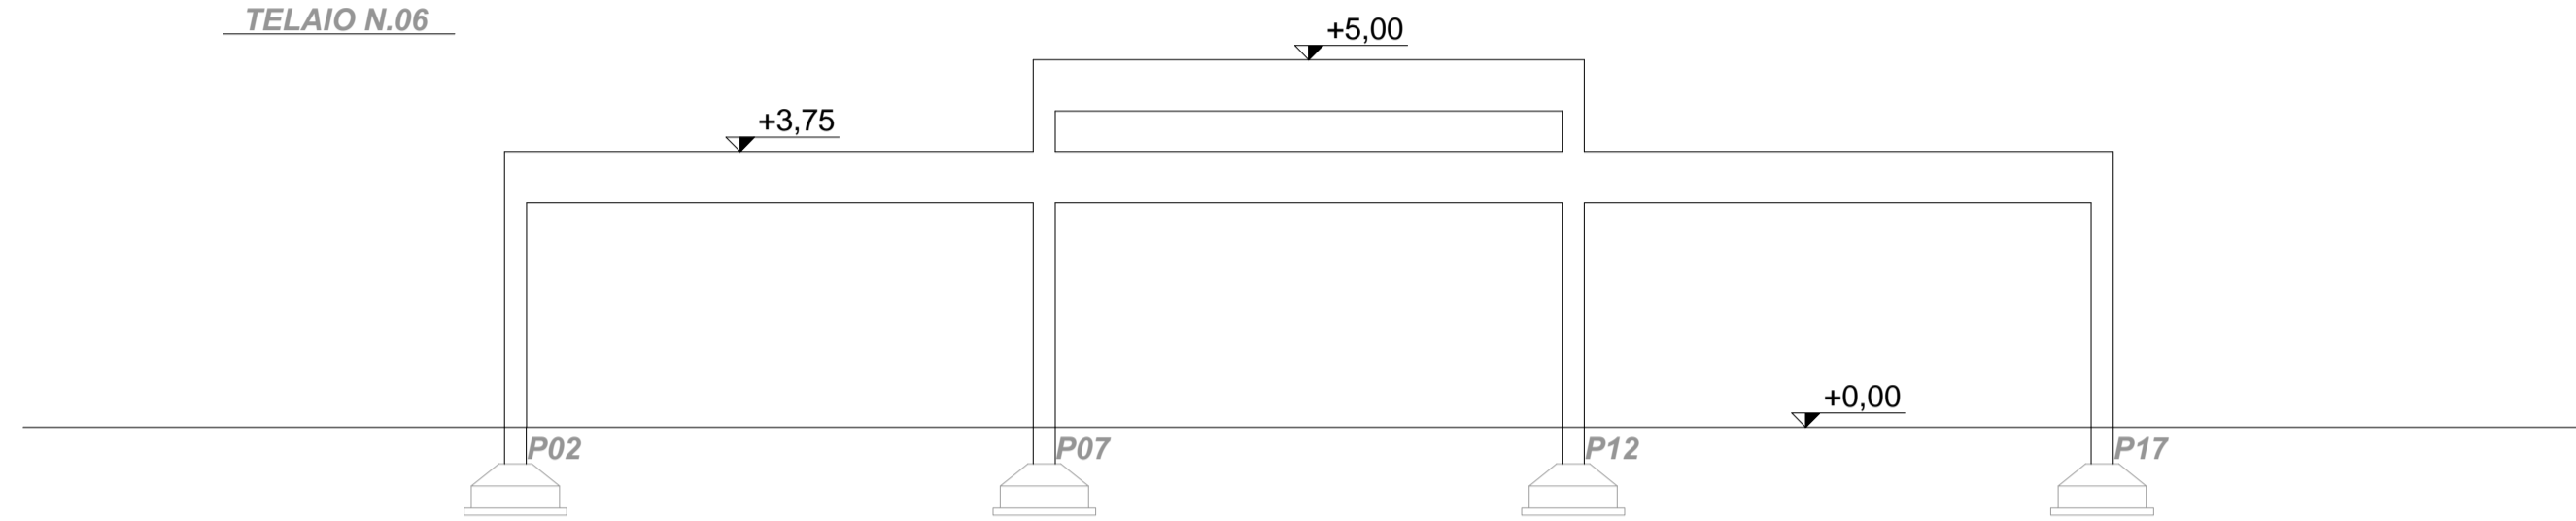

TELAIO N.07

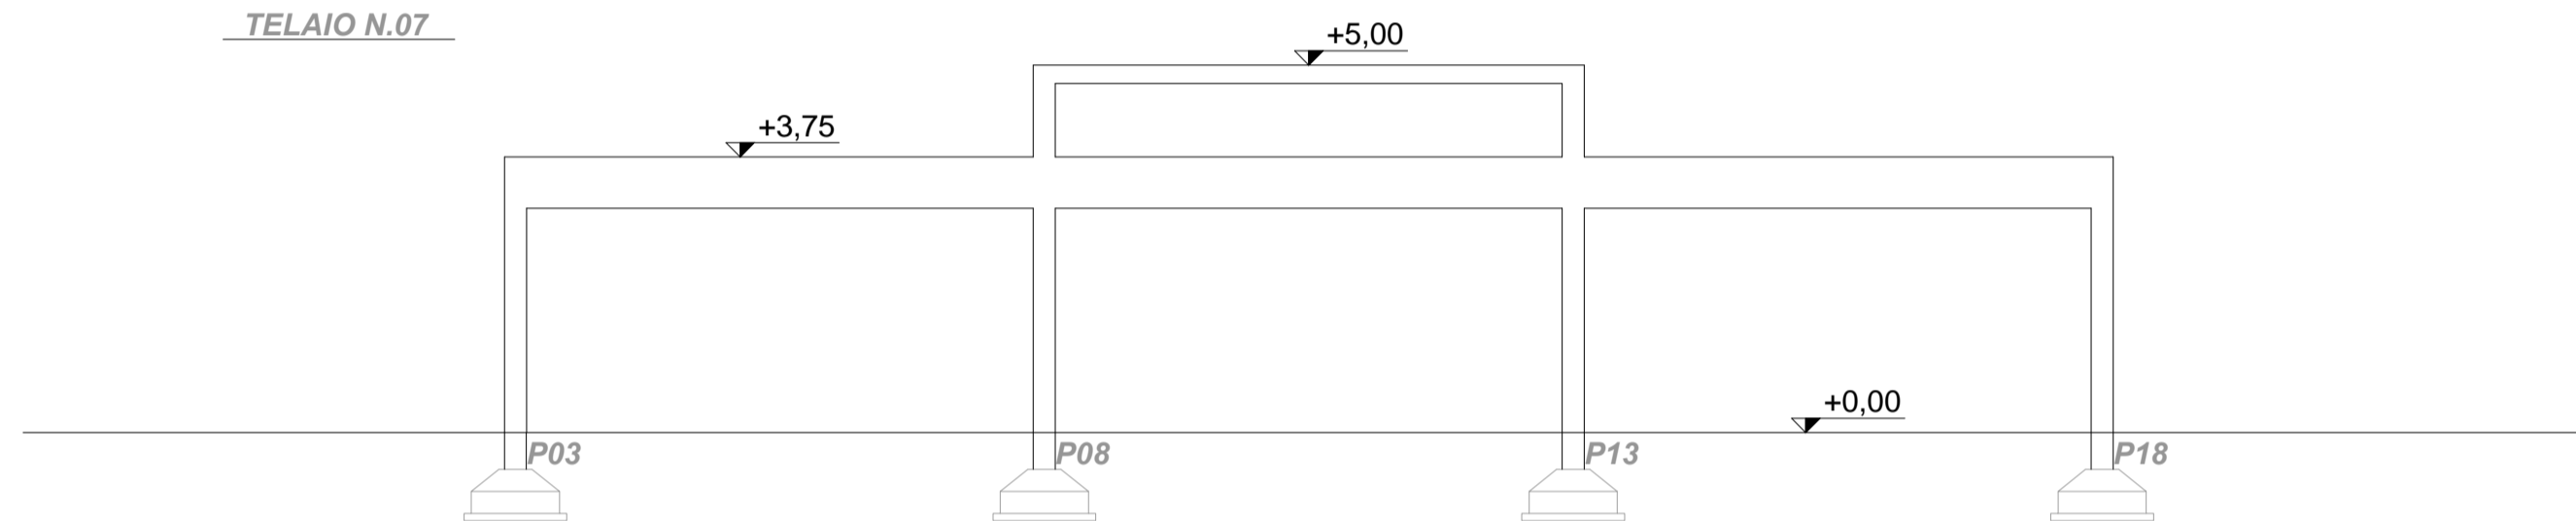


TELAIO N.08

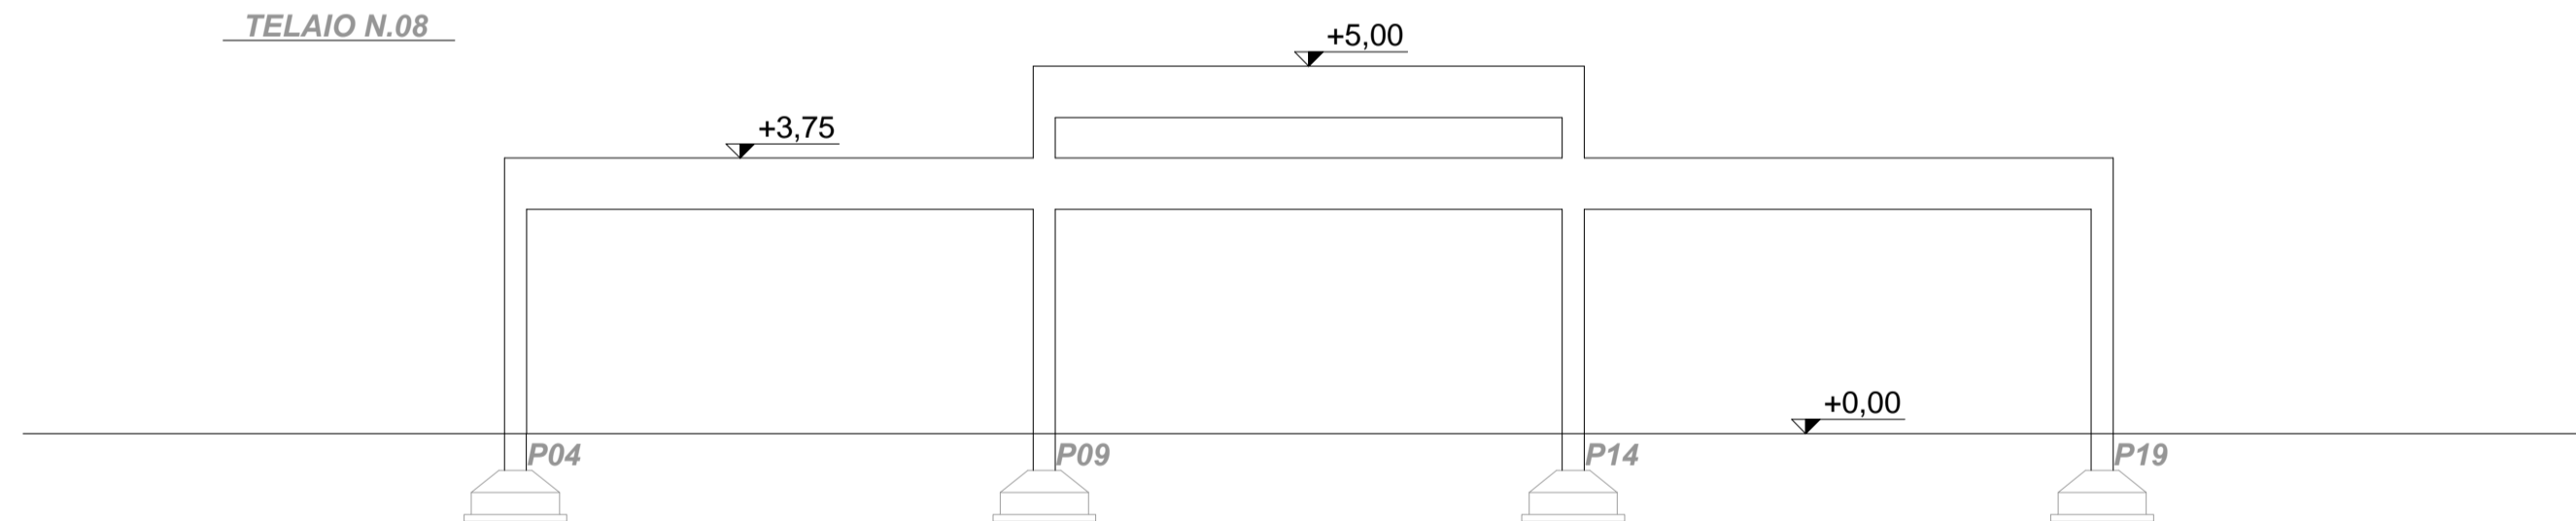


TELAIO N.09




TELAIO N.04

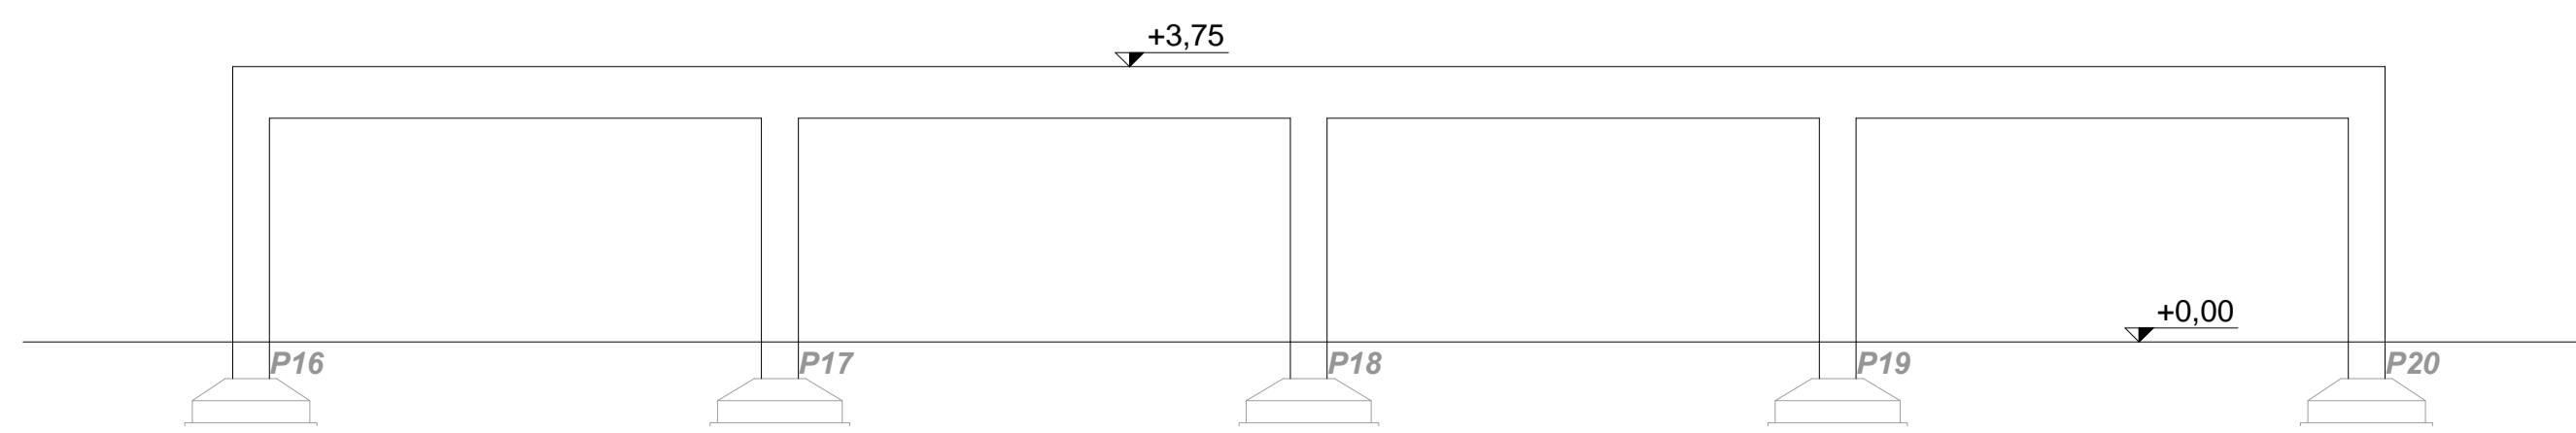


TELAIO N.01

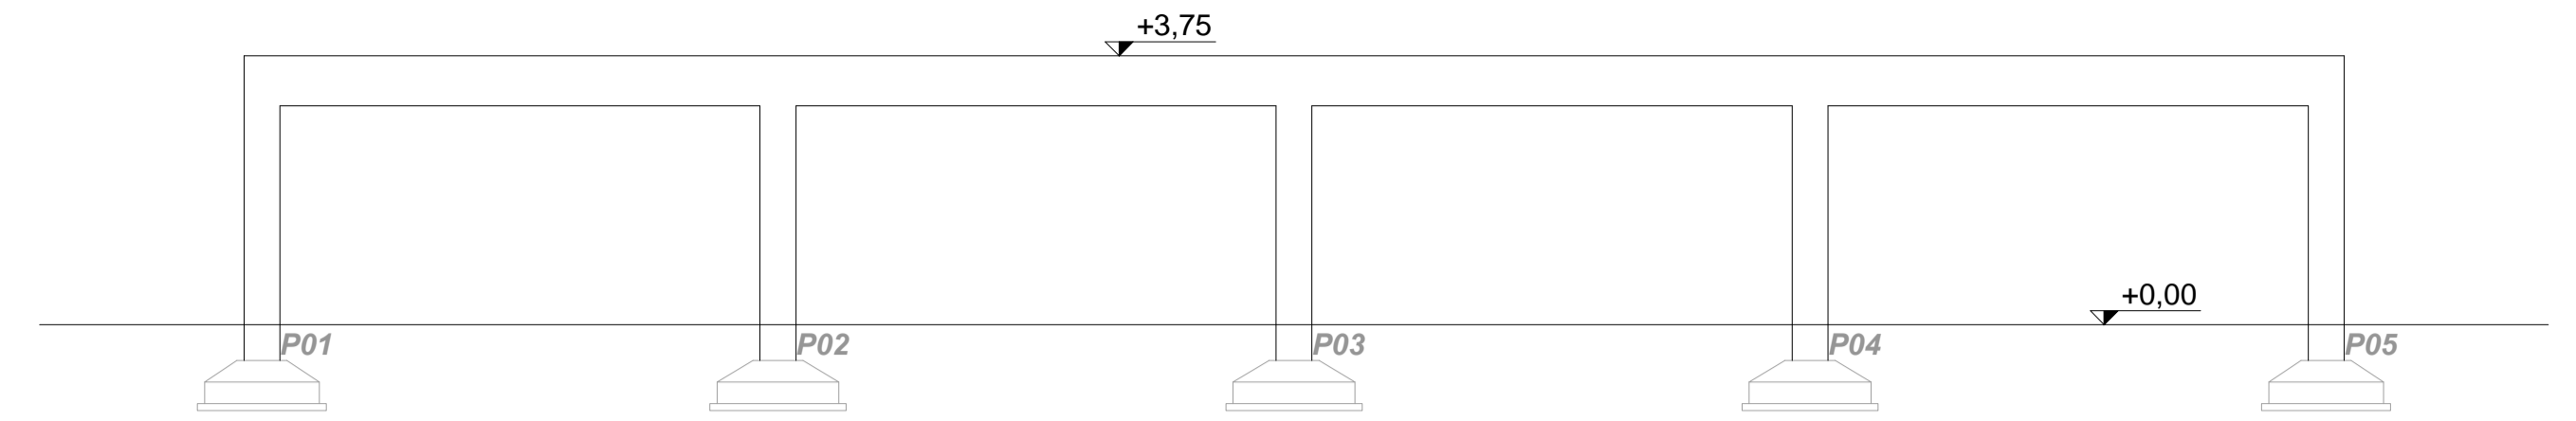

TELAIO N.02

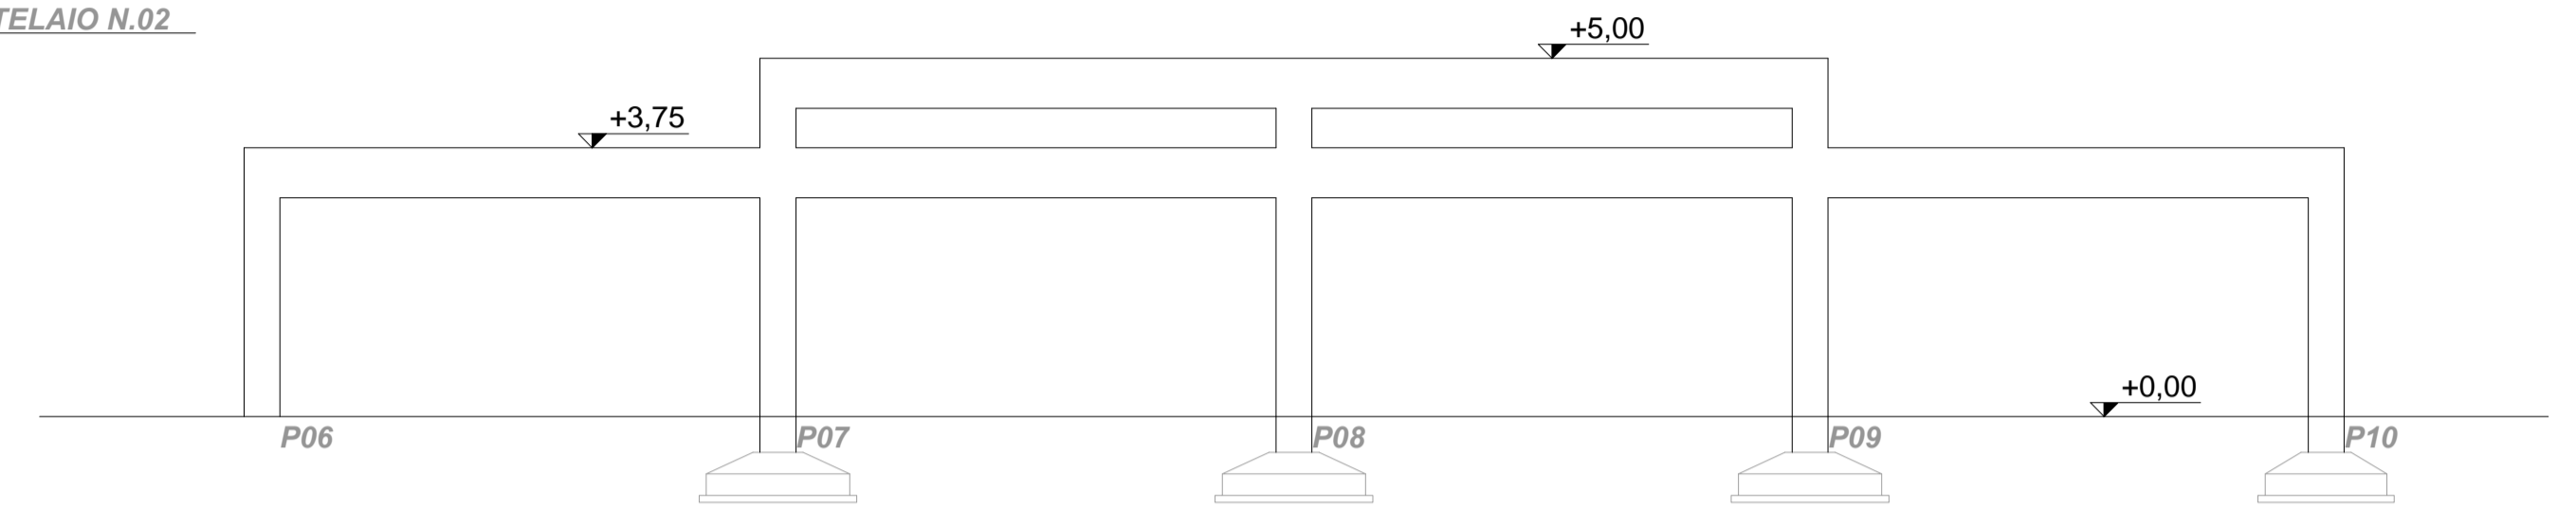

TELAIO N.03

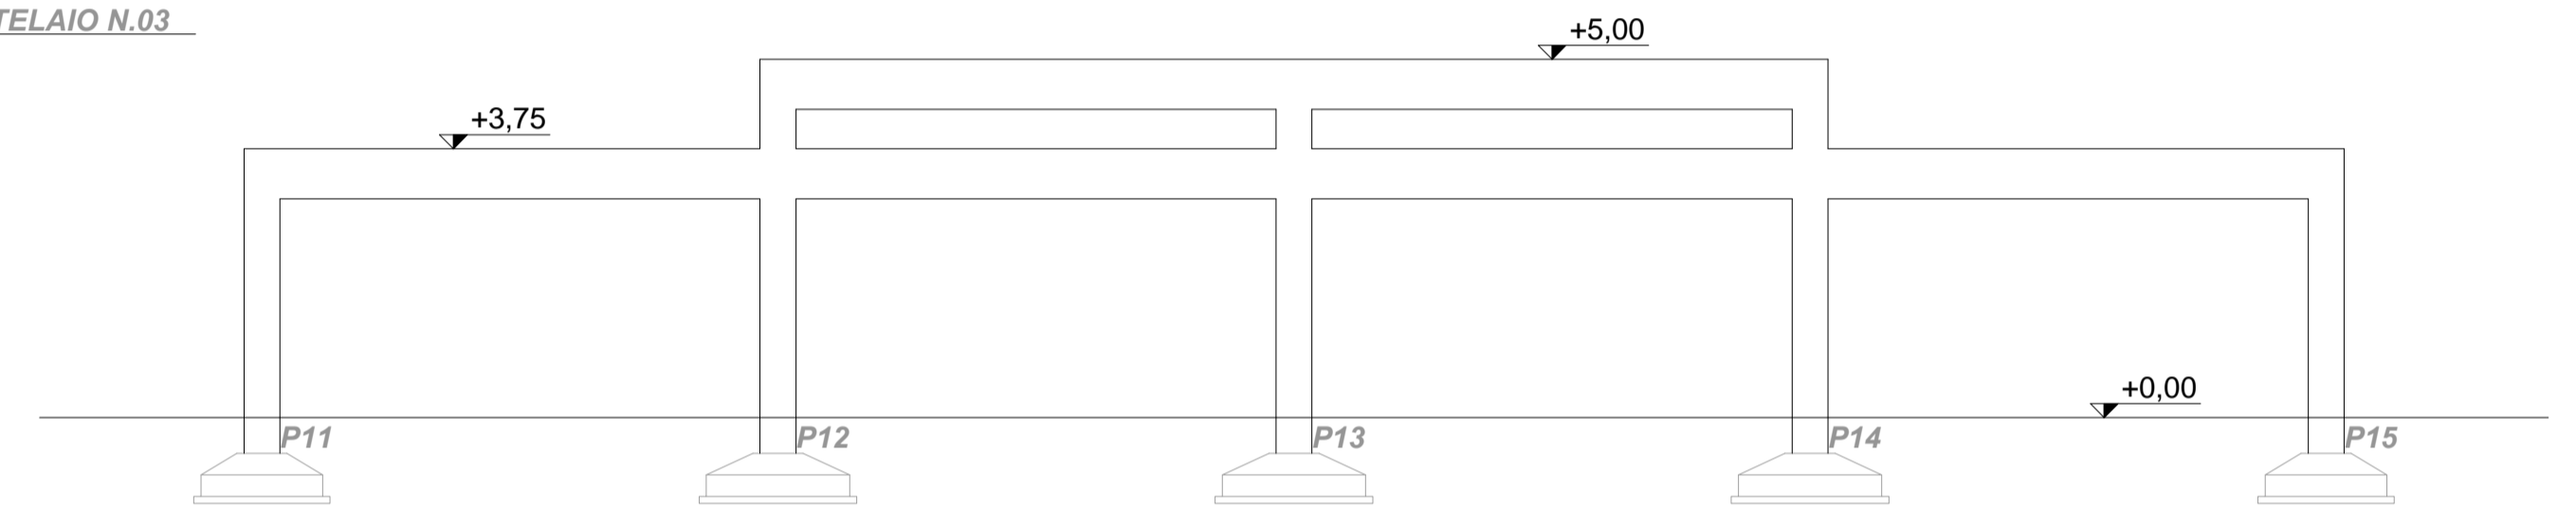

**COMUNE DI VITTORIA**  
**PROVINCIA DI RAGUSA**

Progetto : **PROGETTO DI ADEGUAMENTO SISMICO :**

**SCUOLA DELL'INFANZIA TERZO CIRCOLO DIDATTICO "PLESSO BRUNO BUOZZI" - VITTORIA**

COMMITTENTE **COMUNE DI VITTORIA**

IL PROGETTISTA: **ING. GAETANO VEDDA**

Tav. **S03**

**PROGETTO DELLE STRUTTURE**

**IL TECNICO**  
**Ing. Gaetano Vedda**

Oggetto della Tavola: **STATO DI FATTO**

— **SEZIONI TELAI**