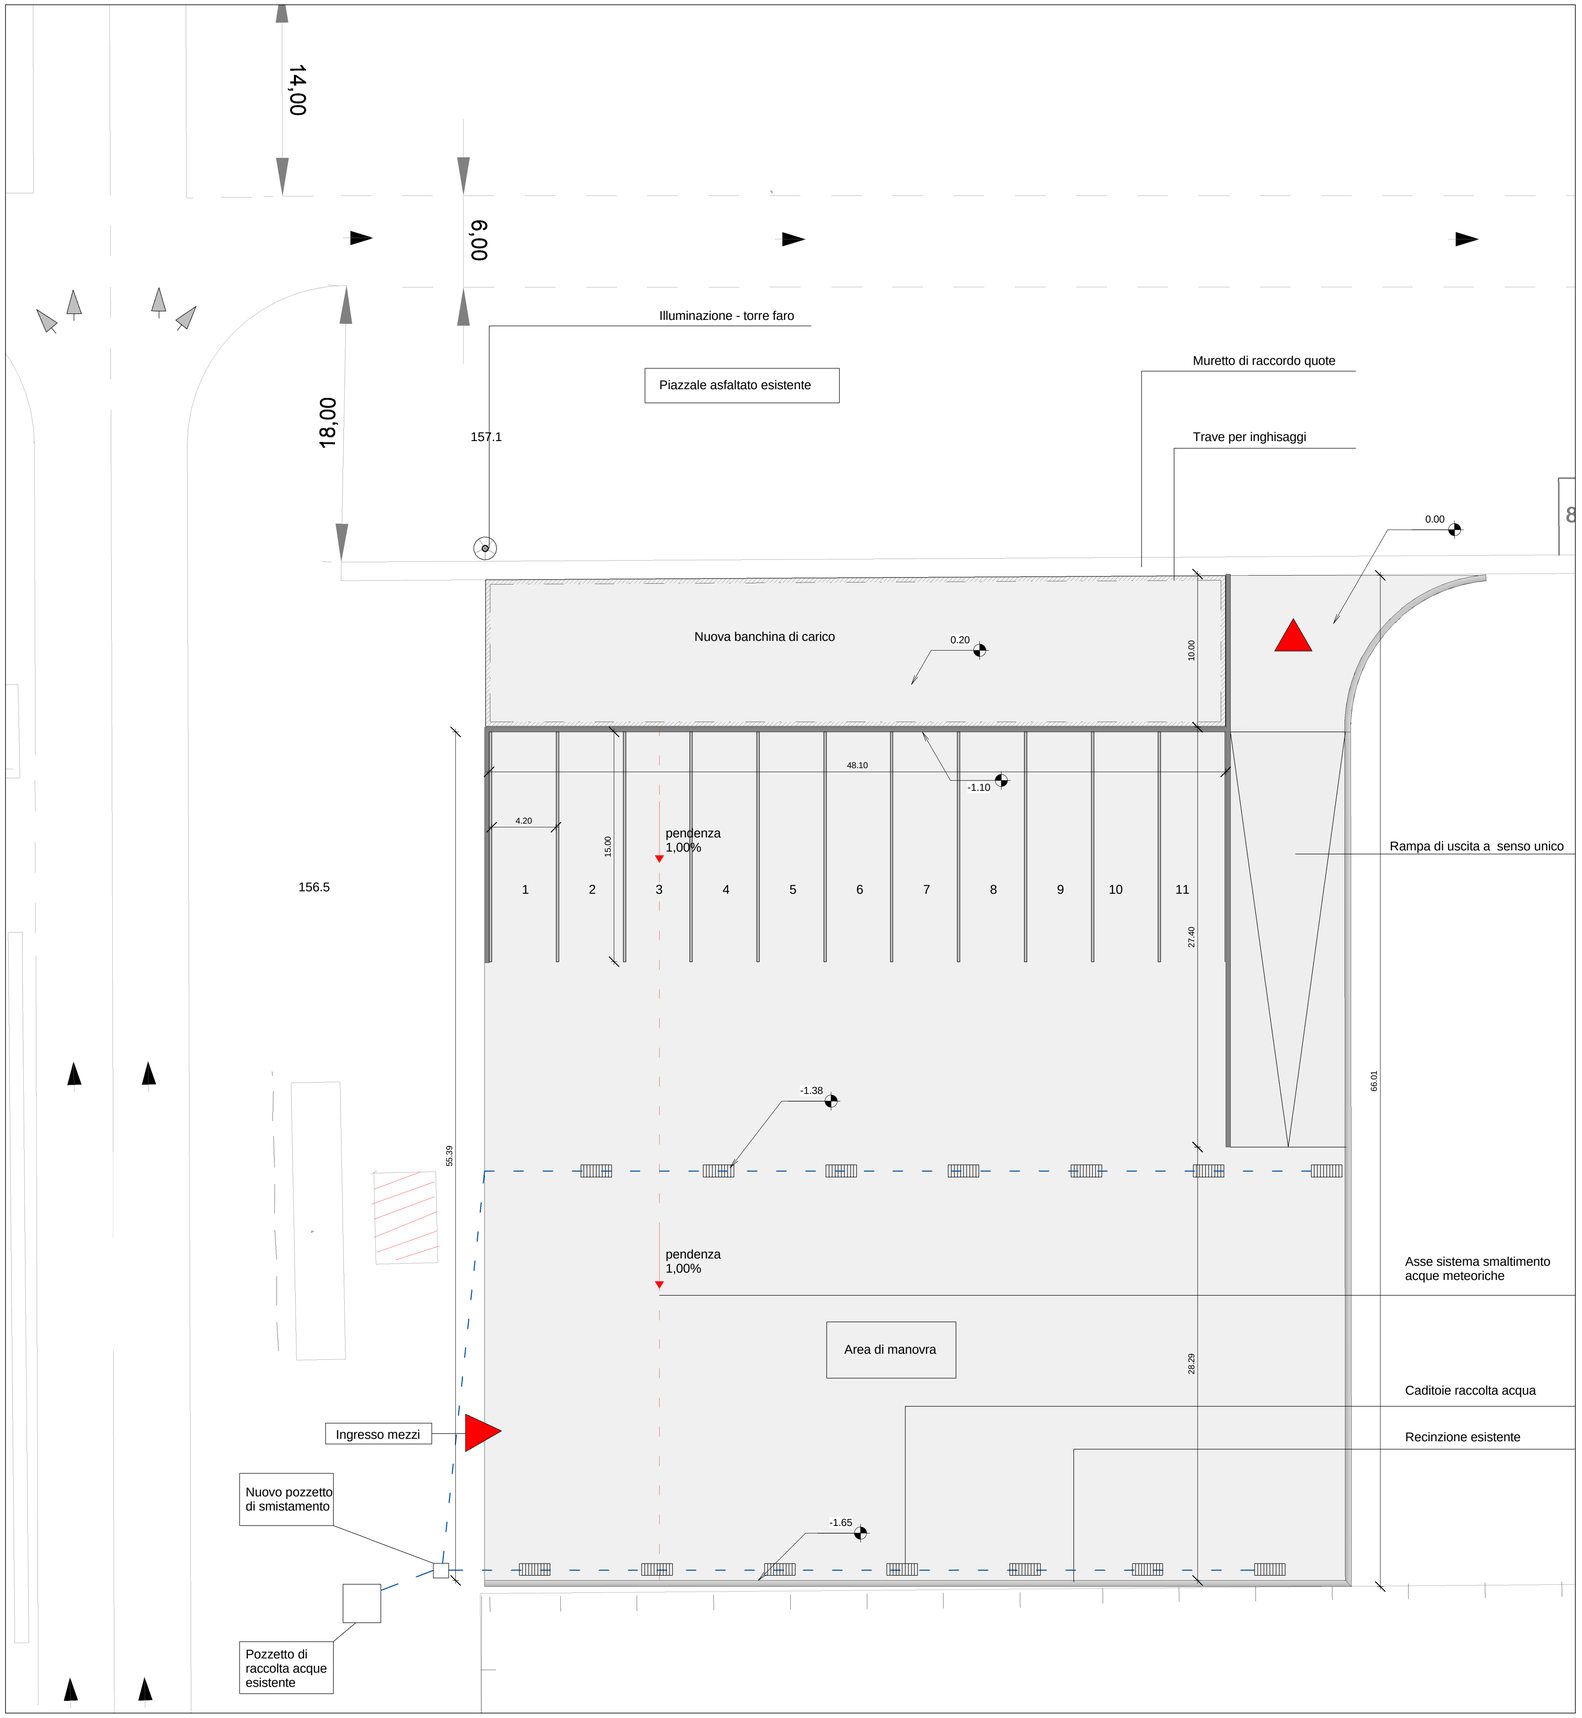

Planimetria di progetto - Scala 1:200

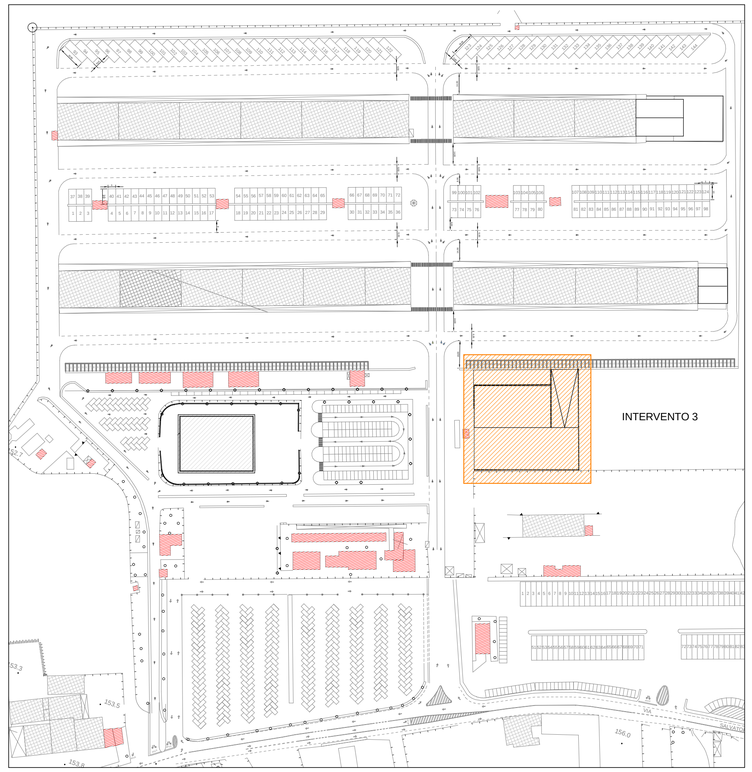

Planimetria di riferimento - scala 1:2000

COMUNE DI VITTORIA
PROVINCIA DI RAGUSA

OGGETTO:

Interventi migliorativi nel mercato ortofrutticolo

TITOLO **Planimetria di progetto**	COMMESSA 1506MERVIT
ELABORATI: -Realizzazione banchine di carico: Planimetria generale di progetto	PRATICA DIS.Nr. **03_01_01**
FASE ☐ PRELIMINARE ■ ESECUTIVO ☐ DEFINITIVO ☐ COME COSTRUITO	SCALA **Come indicato**

EMIS./REV.	DATA	DESCRIZIONE	REDAT.	CONTR.	APPR.
A	2016/03/24	Emissione per approvazione enti	Ar. F.	I. S.	
B	2016/04/27	Emissione per approvazione progetto esecutivo	Ar. F.	I. S.	

RUP	PROGETTISTI	
Dott. Arch. Giancarlo Eterno	Dott. Ing. Ignazio Stancanelli	Dott. Ing. Antonio Russo

STANCANELLI - RUSSO ASSOCIATI

95126, CATANIA - VIA DE CARO 104 - TEL: +39 0957121787 FAX: +39 0957121887 P.IVA 03745630875
WEB: WWW.STANCANELLI.IT EMAIL: ANTONIO.RUSSO@INGPEC.EU ANTONIO_RUSSO@TIOL.IT

"STANCANELLI - RUSSO ASSOCIATI" SI RISERVA LA PROPRIETÀ DEL PRESENTE ELABORATO TECNICO CON LA PROIBIZIONE DI RIPRODURLO E DI TRASFERIRLO A TERZI SENZA AUTORIZZAZIONE SCRITTA.
THIS DOCUMENT IS PROPERTY OF "STANCANELLI - RUSSO ASSOCIATI". REPRODUCTION AND DIVULGATION FORBIDDEN WITHOUT WRITTEN PERMISSION.

Z:\PD_PROGETTAZIONE\PROG_MERCATO ORTOFRUTTICOLO VITTORIA\PROGETTONE\3 - PROGETTO\3_1 - PIAZZALE\ELABORATI PIAZZALE_02.PVT