Progetto - Vista iposcopica della copertura - Blocco A - Scala 1:100

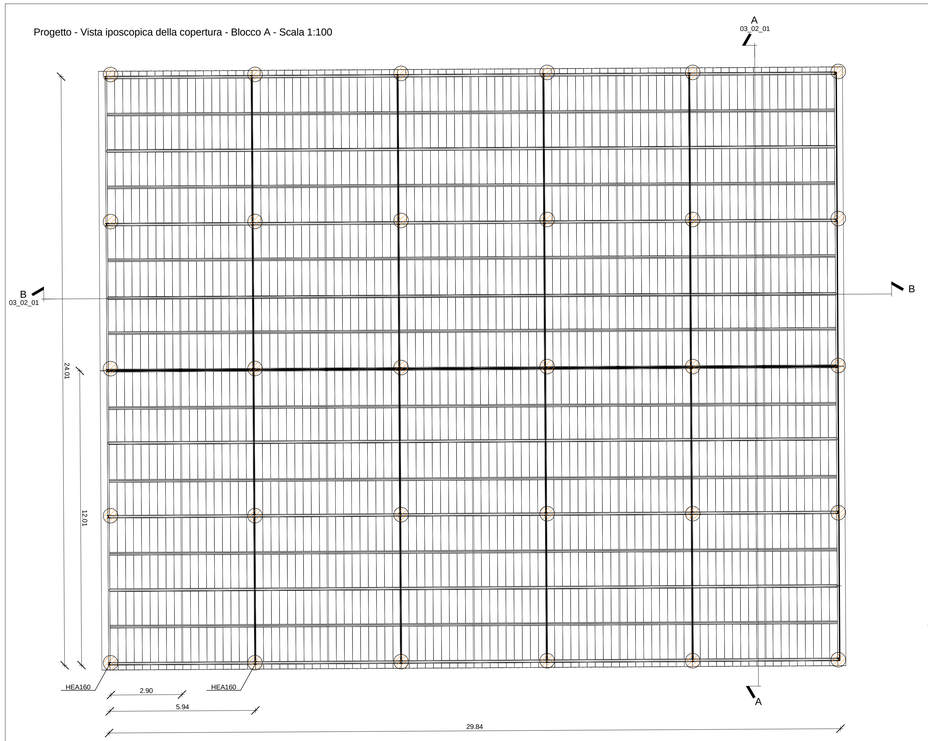

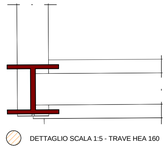

DETTAGLIO SCALA 1:5 - TRAVE HEA 160

Progetto - Vista iposcopica della copertura - Blocco B - Scala 1:100

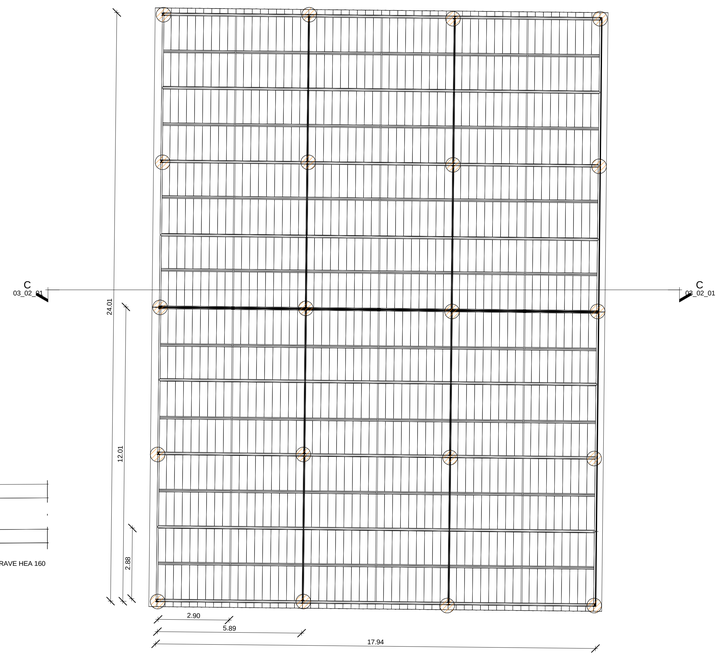

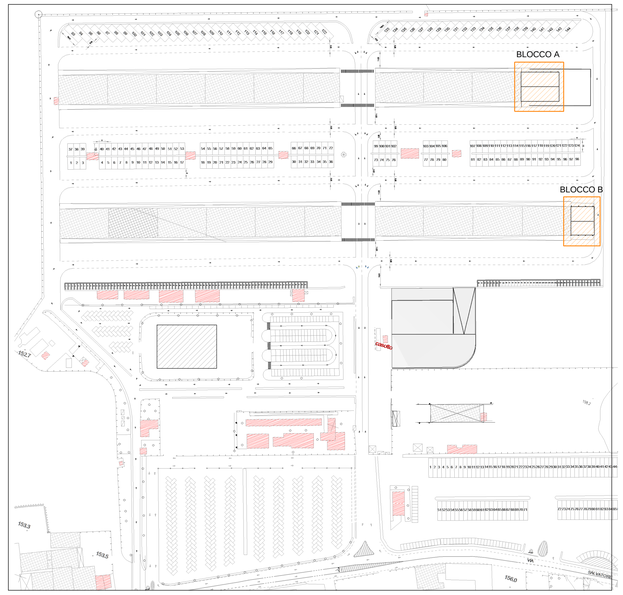

Planimetria di riferimento - Scala 1:2000

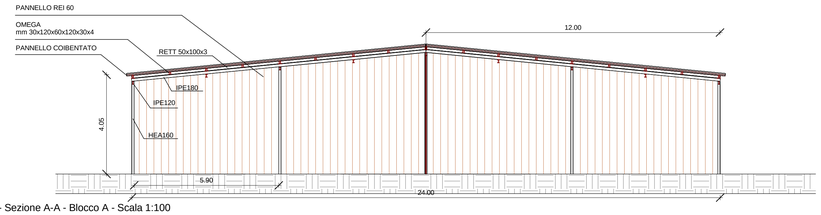

Progetto - Sezione A-A - Blocco A - Scala 1:100

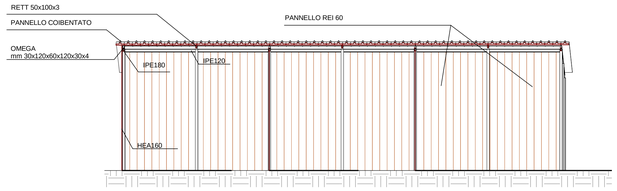

Progetto - Sezione C-C - Blocco B - Scala 1:100

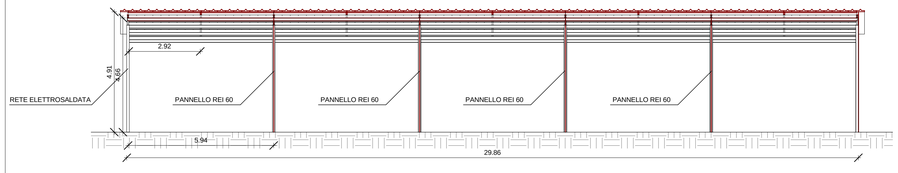

Progetto - Sezione B-B - Blocco A - Scala 1:100

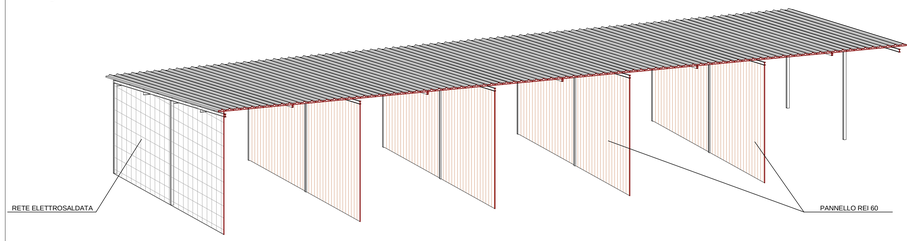

Progetto - Sezione Assonometrica Longitudinale - Blocco A

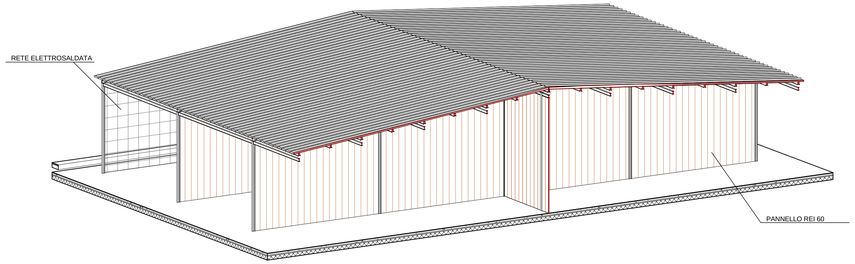

Progetto - Sezione Assonometrica Trasversale - Blocco B

COMUNE DI VITTORIA
PROVINCIA DI RAGUSA

OGGETTO:

Interventi migliorativi nel mercato ortofrutticolo

TITOLO

Planimetria di progetto, prospetti e sezioni blocco A e blocco B

- Stralcio planimetria generale
- Piante e sezioni delle tettoie di progetto

COMMESSA 1506MERVIT

PRATICA

DIS.Nr. **03_02_01**

FASE: PRELIMINARE / DEFINITIVO / ESECUTIVO / COME COSTRUITO

SCALA **Come indicato**

EMIS./REV.	DATA	DESCRIZIONE	REDAT.	CONTR.	APPR.
A	2016/03/24	Emissione per approvazione enti	Ar. F.	I. S.	
B	2016/04/27	Emissione per approvazione progetto esecutivo	Ar. F.	I. S.	
C	2016/05/18	Emissione a seguito prescrizioni conferenza dei Servizi 04/05/2016	Ar. F.	I.S.	

RUP
Dott. Arch. Giancarlo Eterno

PROGETTISTI
Dott. Ing. Ignazio Stancanelli
Dott. Ing. Antonio Russo

STANCANELLI - RUSSO ASSOCIATI

95126 CATANIA - VIA DE CARO 104 - TEL: +39 0957121787 - FAX: +39 0957121887 - P.IVA 03745630875
WEB: WWW.STANCANELLI.IT - EMAIL: ANTONIO.RUSSO@INGPEC.EU - ANTONIO_RUSSO@TIN.IT

STANCANELLI - RUSSO ASSOCIATI SI RISERVA LA PROPRIETÀ DEL PRESENTE ELABORATO TECNICO CON LA PROIBIZIONE DI RIPRODURLO E TRASFERIRLO A TERZI SENZA AUTORIZZAZIONE SCRITTA.
THIS DRAWING IS PROPERTY OF STANCANELLI - RUSSO ASSOCIATI. REPRODUCTION AND DISCLOSURE FORBIDDEN WITHOUT WRITTEN PERMISSION.