

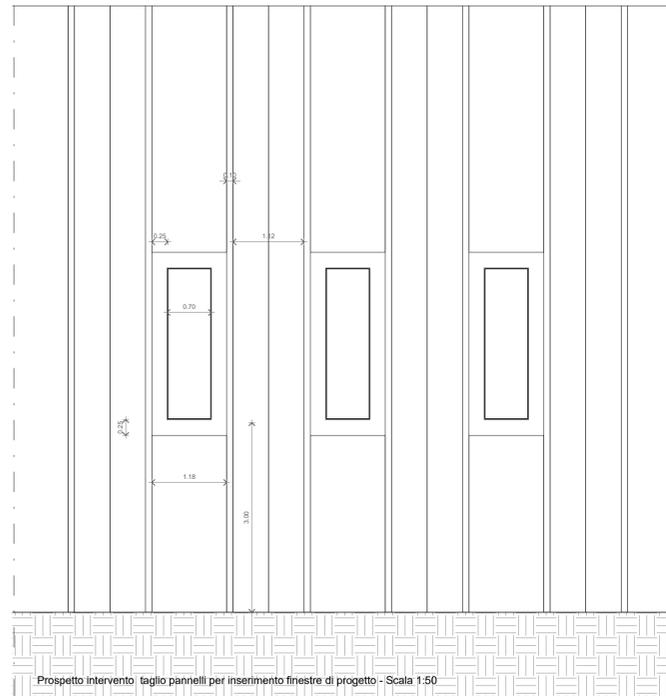
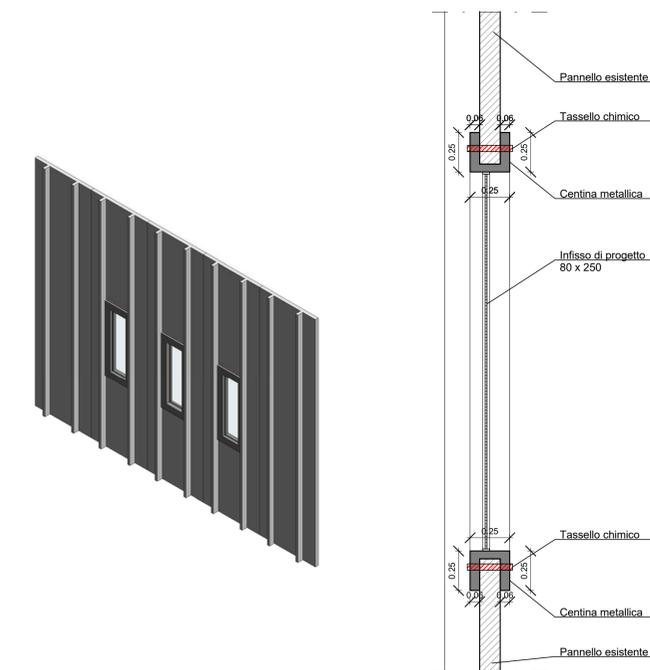
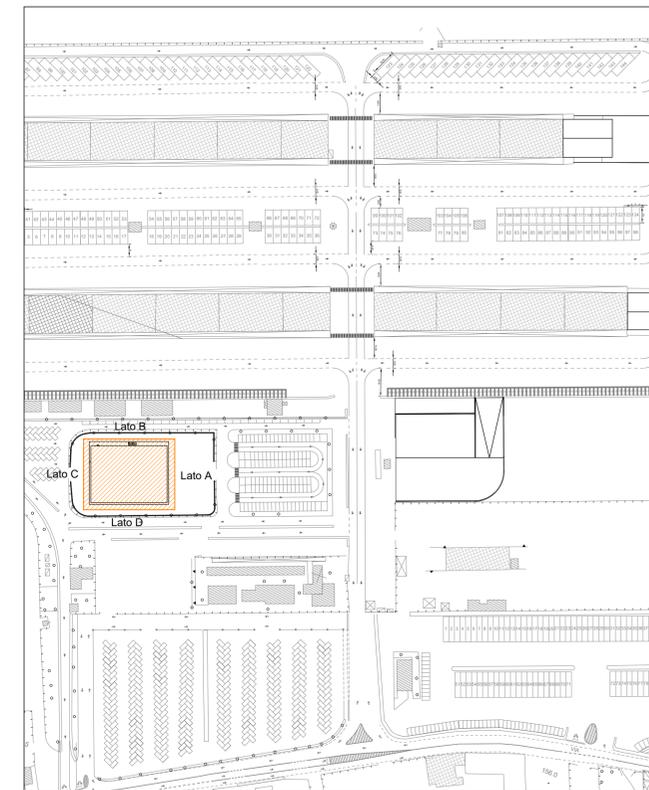
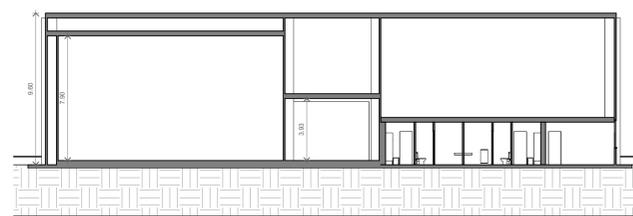
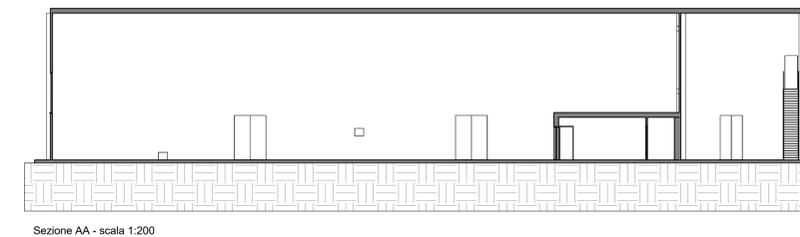
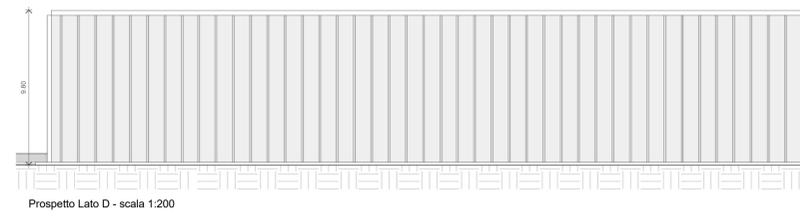
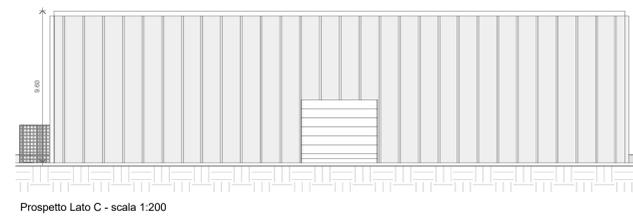
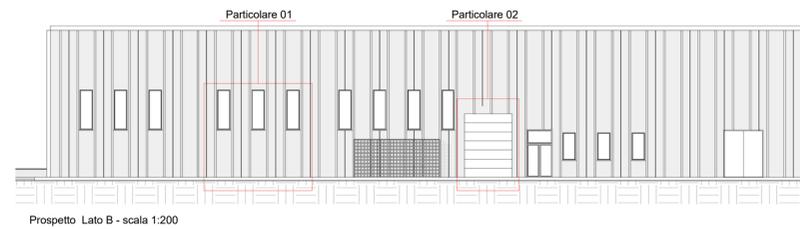


PARTICOLARE 01

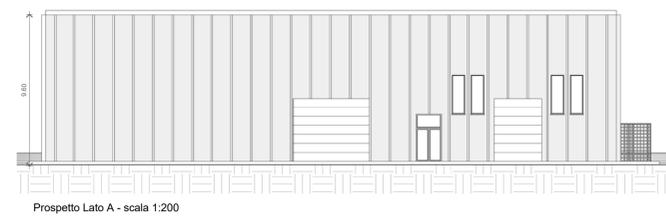


PARTICOLARE 02

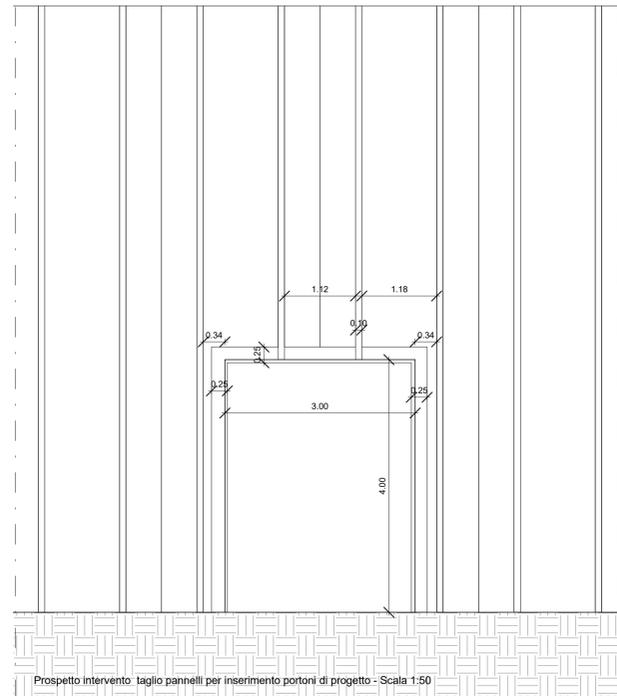


Vista assonometrica intervento taglio pannelli per inserimento finestre di progetto

Sezione intervento taglio pannelli per inserimento finestre di progetto - Scala 1:20

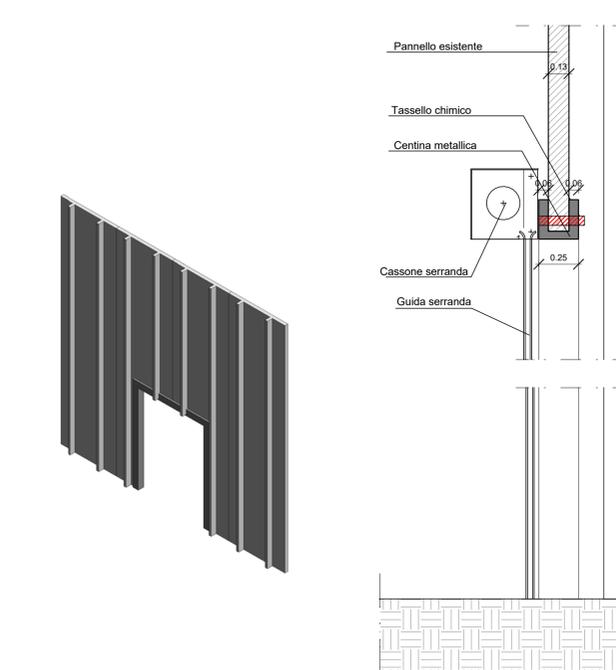


Vista assonometrica intervento taglio pannelli per inserimento portoni di progetto

Sezione intervento taglio pannelli per inserimento serranda di progetto - Scala 1:20

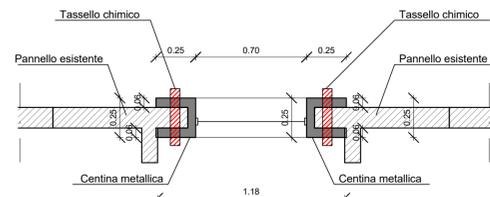

Sezione - intervento taglio pannelli per inserimento finestre di progetto - Scala 1:20

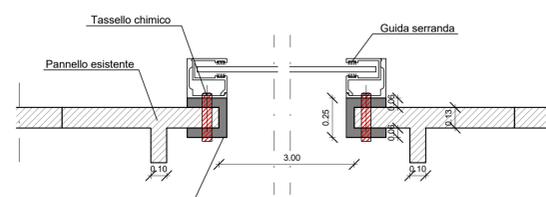

Sezione - intervento taglio pannelli per inserimento serrande di progetto - Scala 1:20

Sezione BB - scala 1:200



COMUNE DI VITTORIA
PROVINCIA DI RAGUSA

OGGETTO:
Interventi migliorativi nel mercato ortofrutticolo

TITOLO Prospetti, sezioni e particolari SDP		COMMESSA 1506MERVIT	
ELABORATI: - Planimetria dello stato di progetto di riferimento - Prospetti dello stato di progetto - Sezioni dello stato di progetto - Particolari di progetto		PRATICA Parere Ufficio Urbanistica e ASP	
		DIS.NR. 03_03_03	
FASE <input type="checkbox"/> PRELIMINARE <input type="checkbox"/> DEFINITIVO <input checked="" type="checkbox"/> ESECUTIVO <input type="checkbox"/> COME COSTRUITO		SCALA Come indicato	
EMIS./REV. A	DATA 2016/03/24	DESCRIZIONE Emissione per approvazione enti	REGAT. CONTR. APPR. ST AR
RUP Dott. Arch. Giancarlo Eterno		PROGETTISTI Dott. Ing. Ignazio Stancanelli Dott. Ing. Antonio Russo	
 STANCANELLI - RUSSO ASSOCIATI			
95126, CATANIA - VIA DE CARO 104 - TEL. +39 0957121787 FAX. +39 0957121887 P.IVA 03745630875 WEB: WWW.STANCANELLI.IT EMAIL: ANTONIO.RUSSO@INPEC.RU ANTONIO_RUSSO@IDP.IT STANCANELLI - RUSSO ASSOCIATI: INDIRIZZO: VIA DE CARO 104 - CATANIA (CT) - TEL. +39 0957121787 FAX. +39 0957121887 TUBI E ACCESSORI PER SISTEMI DI SERRAMENTI: STANCANELLI - RUSSO ASSOCIATI: RISTRUTTURAZIONE E MANUTENZIONE DI SERRAMENTI ESISTENTI			