



COMUNE DI VITTORIA
www.comunevittoria.gov.it
DIREZIONE CUC - PROVVEDITORATO
Servizio di Protezione Civile
Via Cacciatori delle Alpi, 432 - Email: protezionecivile@comunevittoria.gov.it
PEC: protezionecivile@pec.comunevittoria.gov.it




IL GRUPPO DI PROGETTAZIONE
arch. Marcello Dimartino
dott.ssa Chiara Garofalo
ing. Rosanna Gulino
arch. Salvatore Loreface


RESPONSABILE DEL SERVIZIO
di Protezione Civile
dott.ssa Chiara Garofalo

IL DIRIGENTE
arch. Marcello Dimartino


CATASTO INCENDI 2019 - LEGGE 353/2000
TAV. 1b - Incendi 20176 - 20177 - ANGUILLA FOSSONE

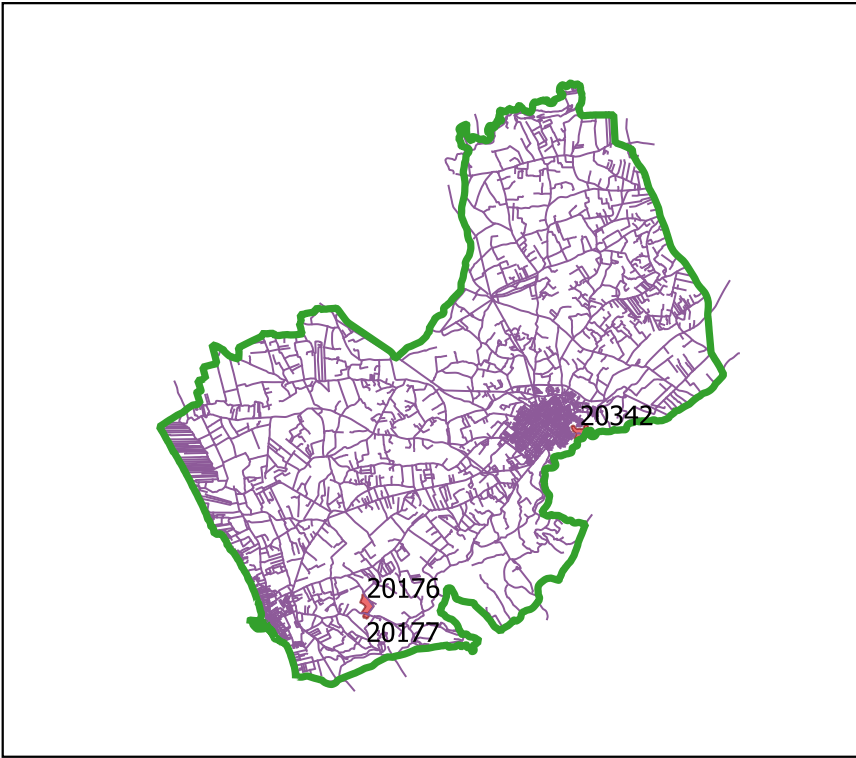

LOCALIZZAZIONE INCENDI - Scala 1:250000

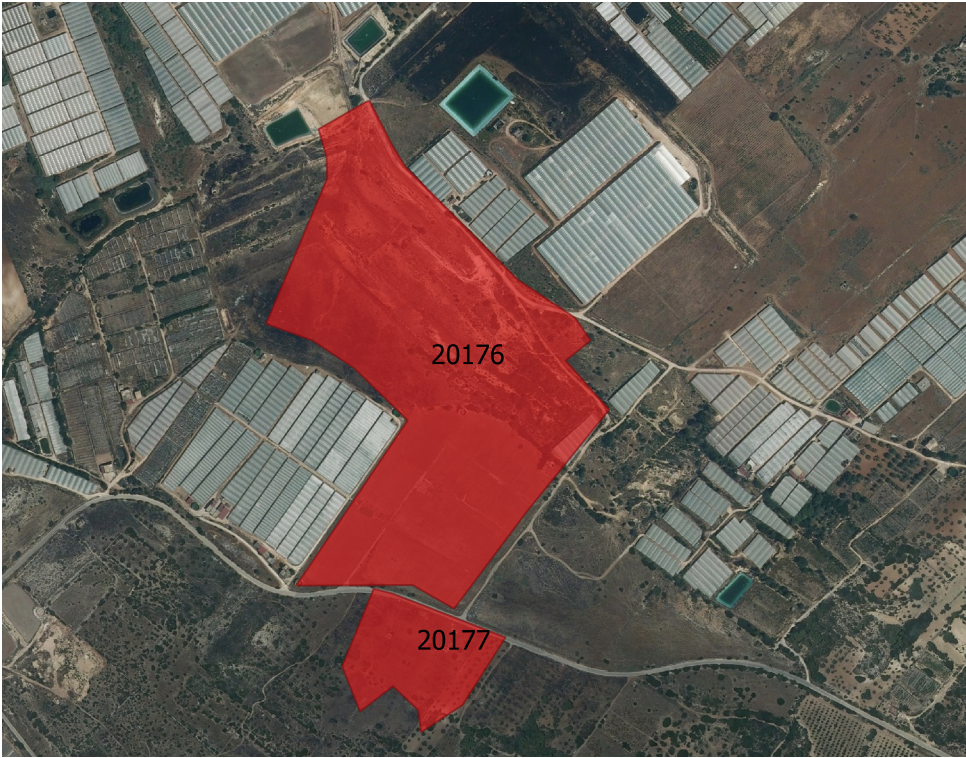

Localizzazione incendio - Scala 1:10000

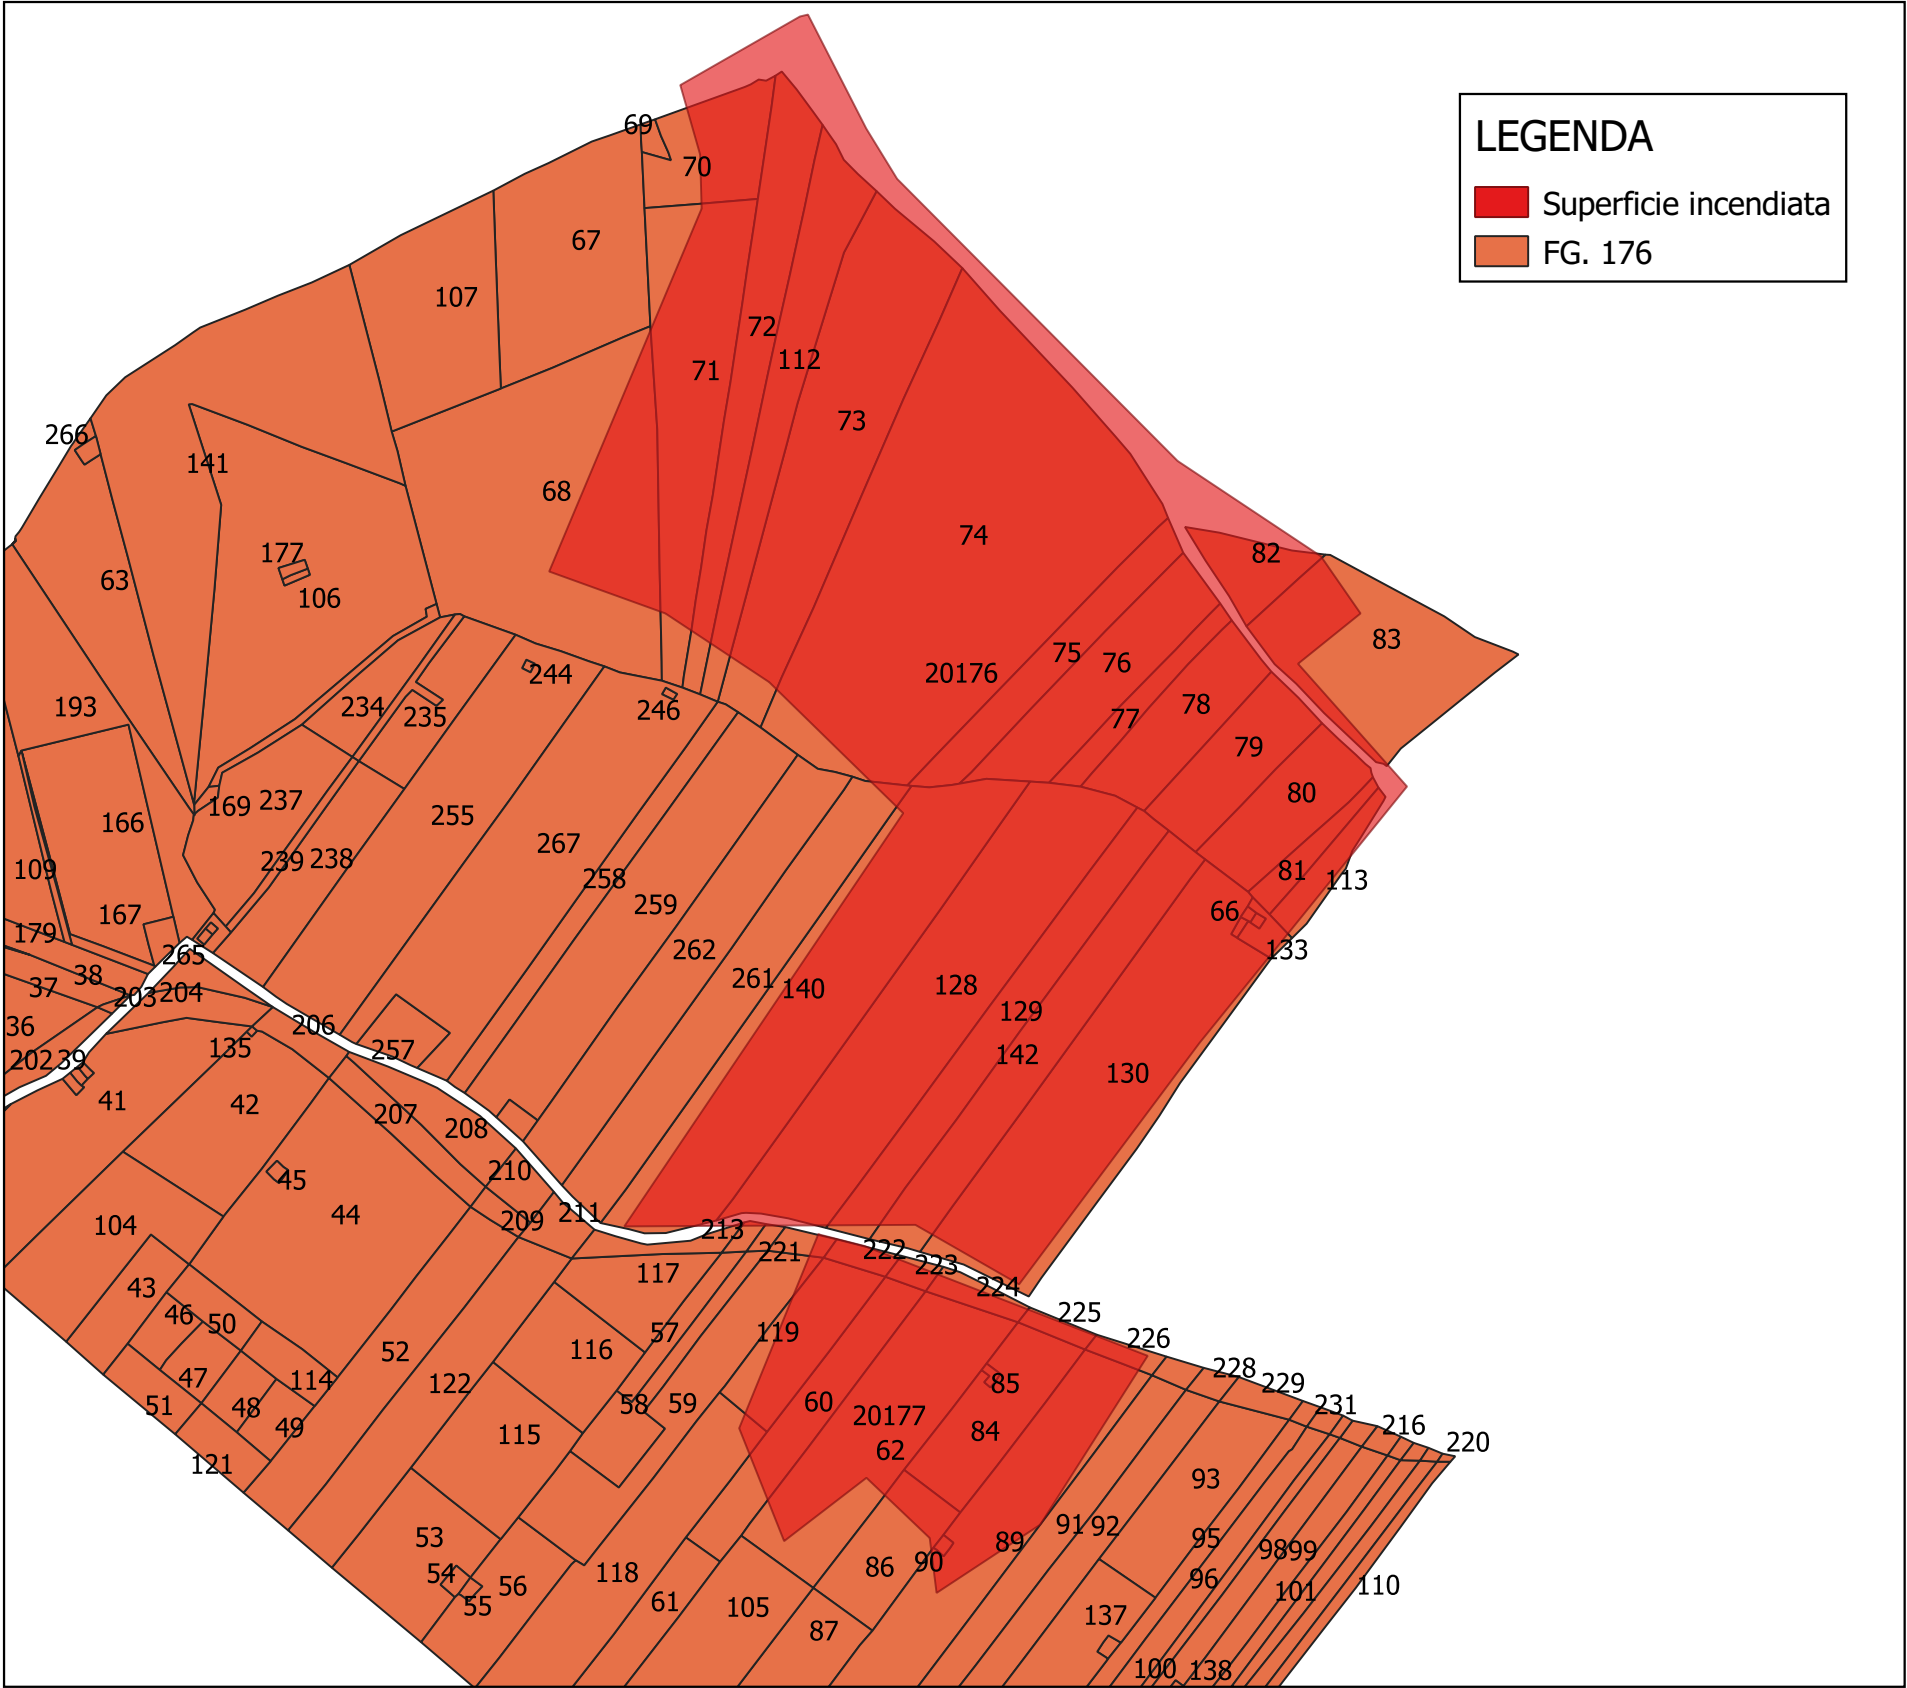

STRALCIO CATASTALE - FG. 176 - Scala 1:2000