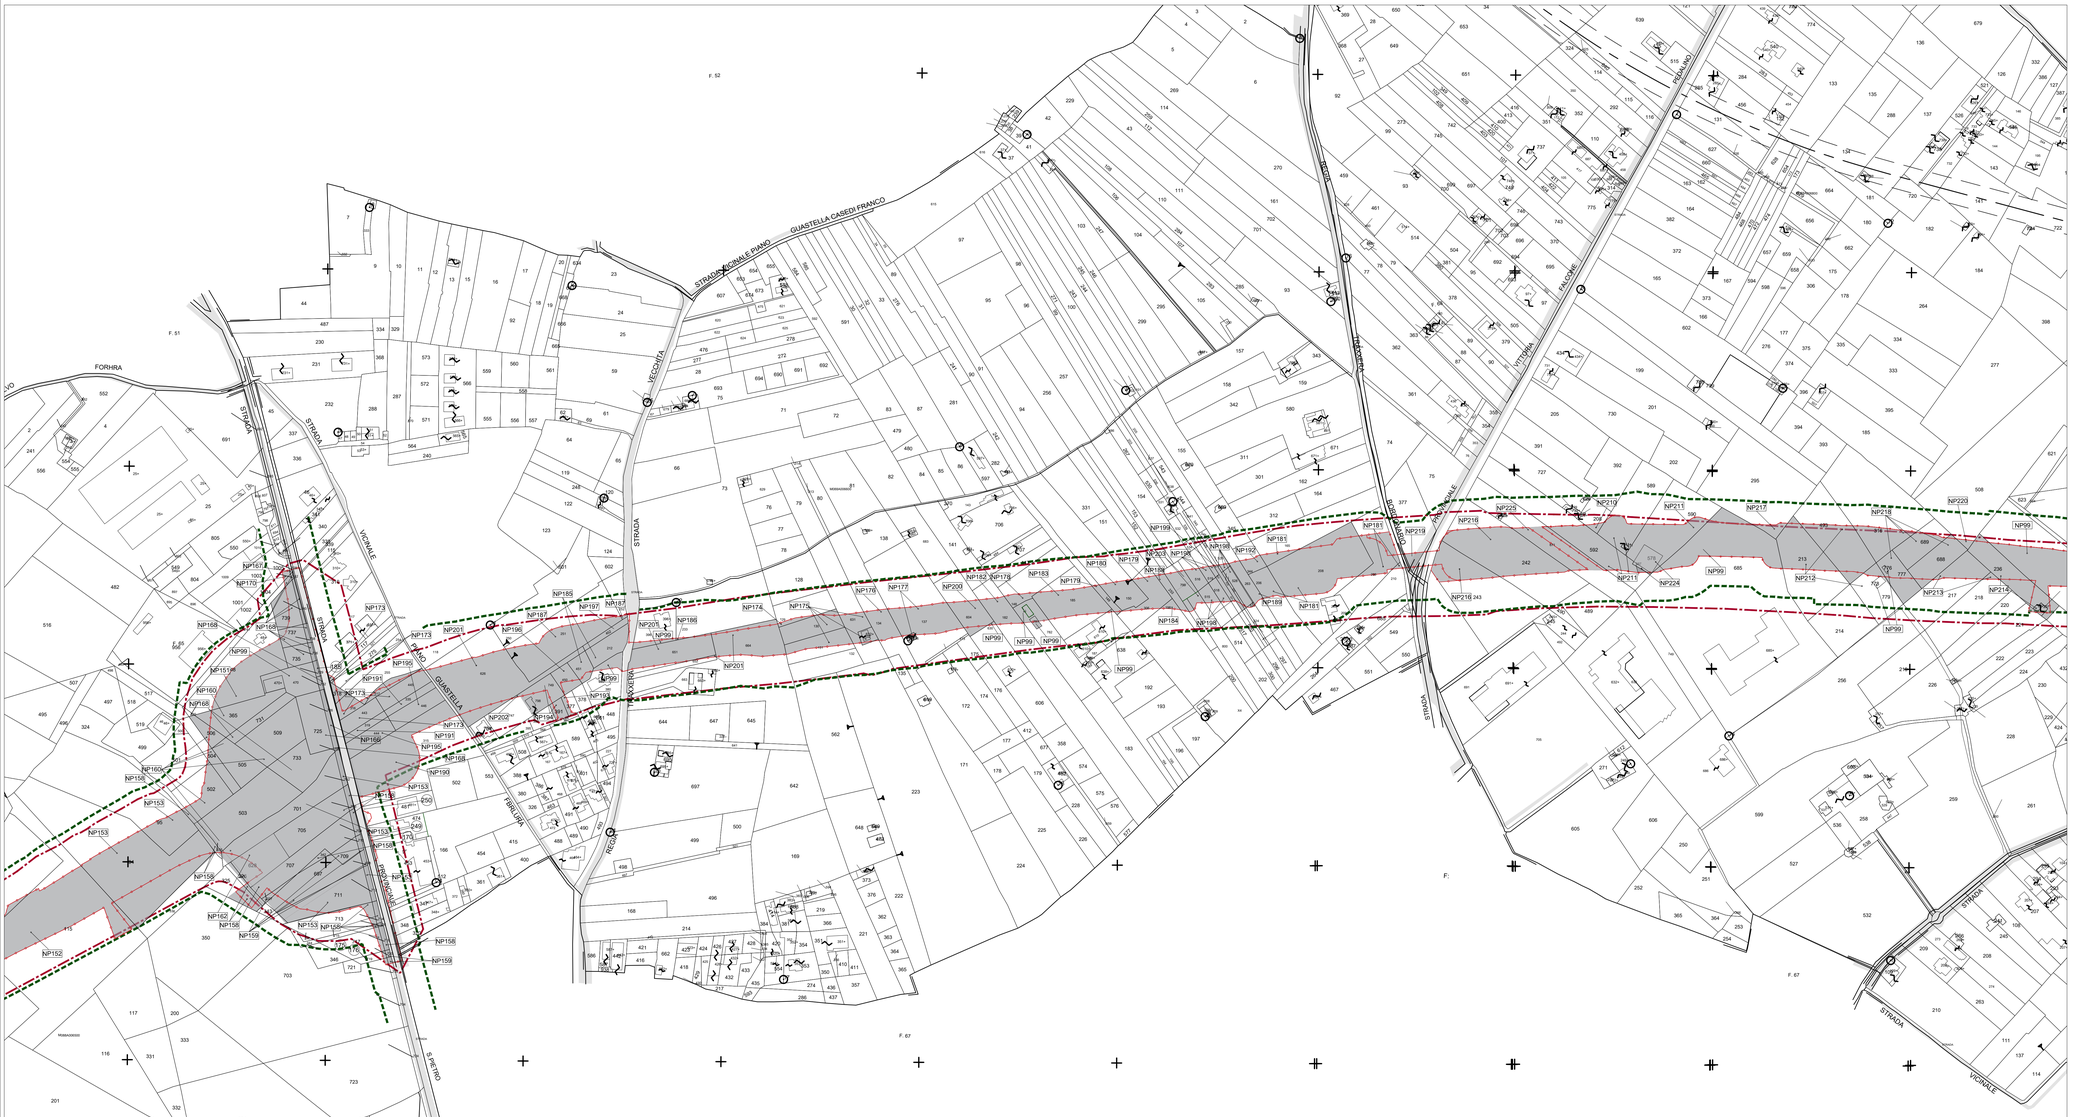

KEY-MAP

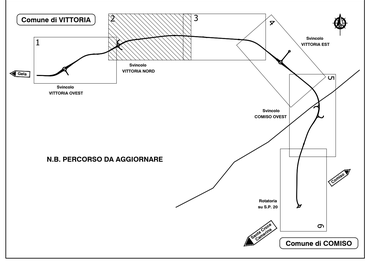

LEGENDA

- area di esproprio definitivo
- area di occupazione temporanea
- limite vincolo preordinato all'esproprio (D.DIR. N.384 del 30-04-2008 - localizzazione urbanistica)
- fasce di rispetto secondo quanto previsto dall'Art. 16 Codice della Strada - D.P.R. 16/12/1992, N° 495 art. 26 comma 2
- recinzione
- strade e viabilità "censite"
- riferimento elenco ditte

Anas GRUPPO FS ITALIANE — *Direzione Progettazione e Realizzazione Lavori*

LIBERO CONSORZIO COMUNALE DI RAGUSA
già Provincia Regionale di Ragusa

VARIANTE ALLA S.S.115, TRATTO COMPRESO FRA IL KM 294+000, SVINCOLO VITTORIA OVEST E LA S.P.20 DI COMISO SUD

PROGETTO DEFINITIVO PER APPALTO INTEGRATO

PROGETTISTA E RESPONSABILE DELL'INTEGRAZIONE DELLE PRESTAZIONI SPECIALISTICHE
Dott. Ing. Franco P. BOCCHETTO
Ordine Roma n° 8664

GRUPPO DI PROGETTAZIONE
bonifica spa

IL GEOLOGO
Dott. Geol. Luigi CANNAVÒ
Ordine Lazio n° 366

COORDINATORE PER LA SICUREZZA IN FASE DI PROGETTAZIONE
Dott. Ing. Gianpiero CIAMMAICHI
Ordine Ing. Roma n.14034–Sez. A

LIBERO CONSORZIO COMUNALE DI RAGUSA
VISTO : Il Dirigente Tecnico
Dott. Ing. Carlo SINATRA

VISTO IL RESPONSABILE DEL PROCEDIMENTO
Dott. Ing. Maria COPPOLA

ESPROPRI

GENERALE

PIANO PARTICELLARE COMUNE DI VITTORIA TAV. 2/4

CODICE PROGETTO				NOME FILE	REVISIONE	FOGLIO	SCALA:
PROGETTO	LIV. PROG.	N. PROG.		T00ES00ESPPC02A.dwg			
DPPA02	D	2001	CODICE ELAB.	T00ES00ESPPC02	A	01 di 01	1:2000

REV.	DESCRIZIONE	DATA	REDATTO	VERIFICATO	APPROVATO
C					
B					
A	EMISSIONE	Febbraio 2020	Ing. G. Schimdt	Ing. G. Varone	Ing. F.P. Bocchetto