


Condotta idrica di progetto ml. 320 in polietilene da 160mm.
Area Via G. Cascino - Via Agnelli
SCALA: 1:1000

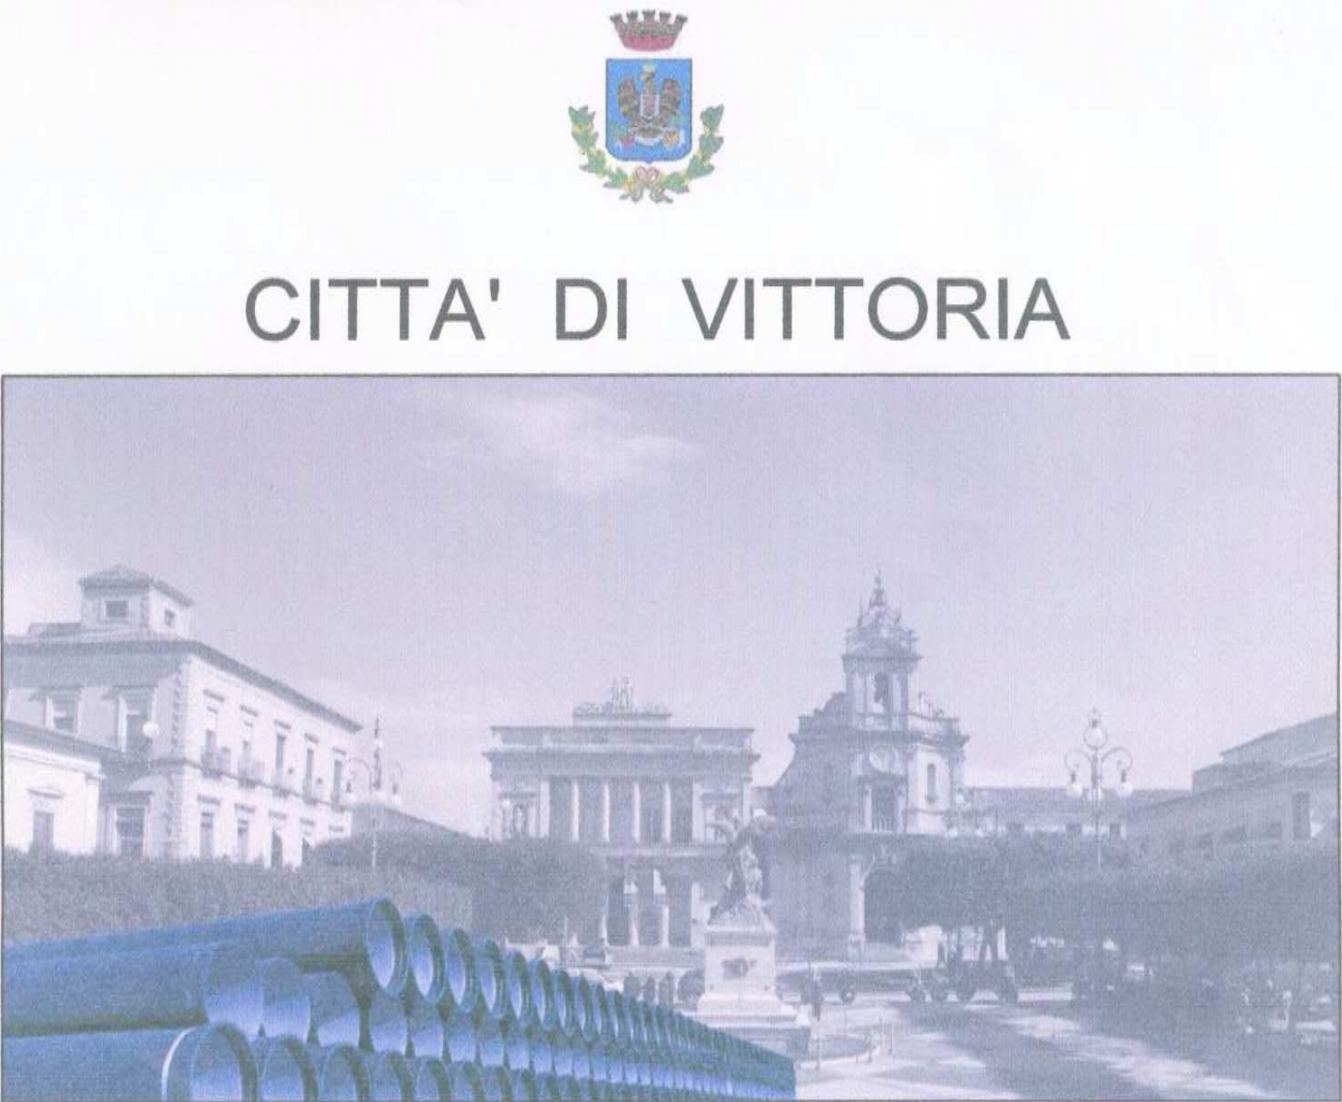

ELABORATO:	OGGETTO:	DATA:
2	Lavori di Manutenzione Straordinaria sulla rete idrica comunale Primi interventi urgenti ed indifferibili	
Area - Via G. Cascino, Via Agnelli		

PROGETTO ESECUTIVO

I PROGETTISTI:	Coll. Tecnico:	IL RUP:
Geom. Daniele Montevergine Geom. Emanuele Barrera Geom. Mario Garrasi Per. Ind. Massimo Cilia	Arch. Giancorrado Di Pietro	Arch. Giovanni Caporaso