

Condotta idrica di progetto ml.65 in polietilene da 160mm.in Via Kennedy.  
Condotta idrica di progetto ml.95 in polietilene da 63mm. in Via Li Causi.  
Condotta idrica di progetto ml.45 in polietilene da 63mm. in Via Garelli.  
SCALA 1:1000

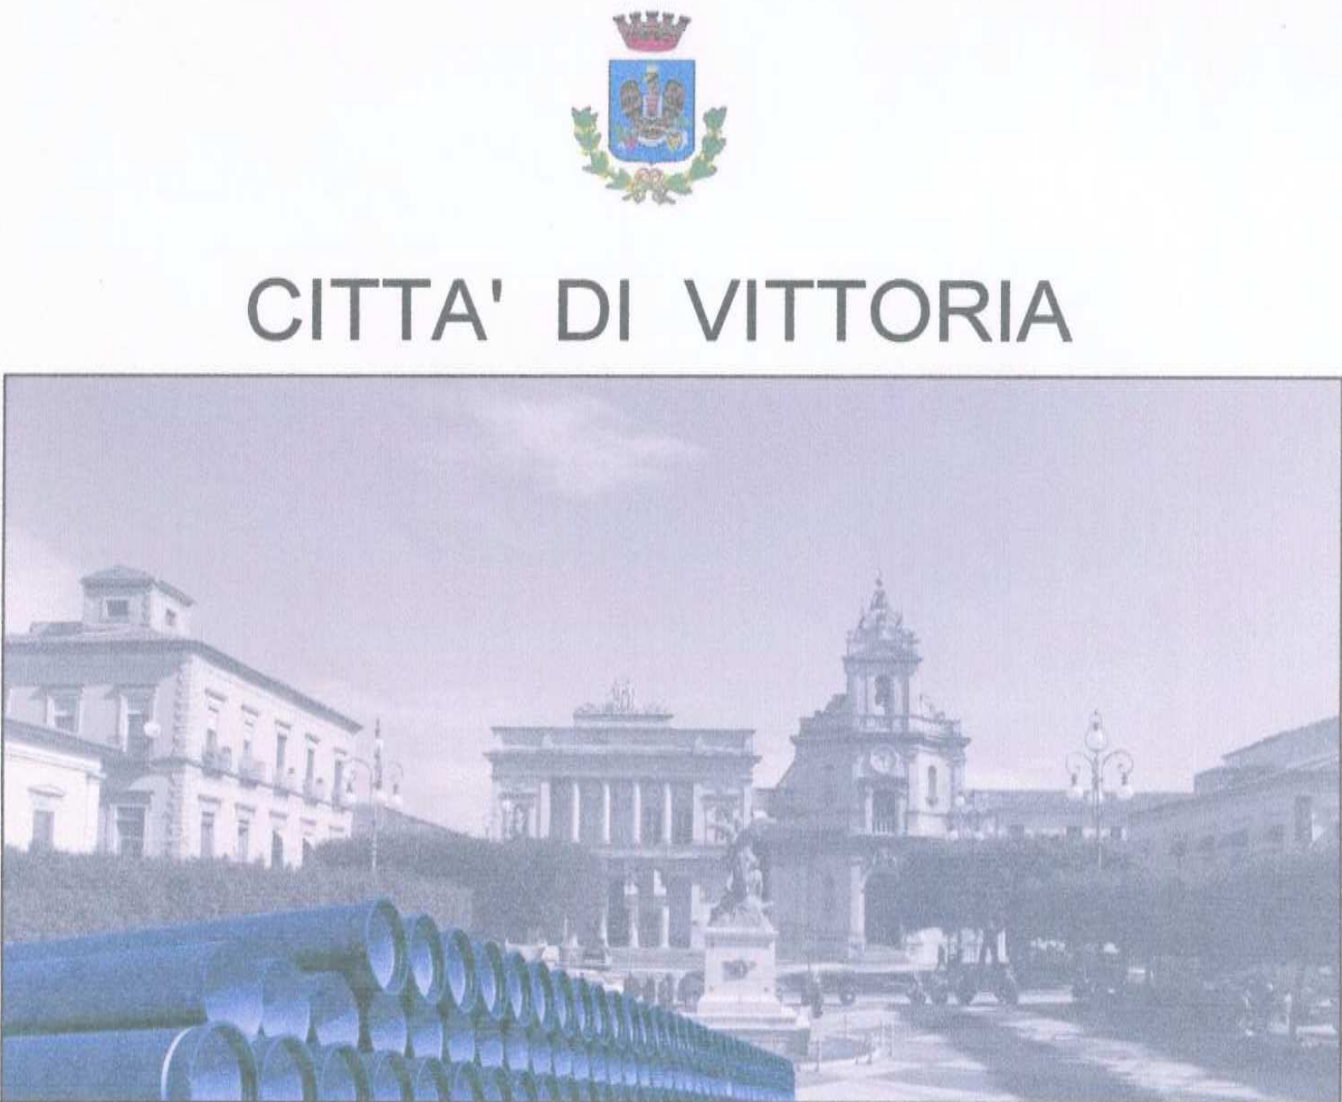


TAVOLA:	OGGETTO:	DATA:
3	Lavori di Manutenzione Straordinaria sulla rete idrica comunale Primi interventi urgenti ed indifferibili	
Area - Via Kennedy - Via Li Causi - Via Garelli		

PROGETTO ESECUTIVO

I PROGETTISTI:	Coll. Tecnico:	IL RUP:
Geom. Daniele Montevergine Geom. Emanuele Barrera Geom. Mario Garrasi Per. Ind. Massimo Cilia	Arch. Giancorrado Di Pietro	Arch. Giovanni Caci