



LEGENDA

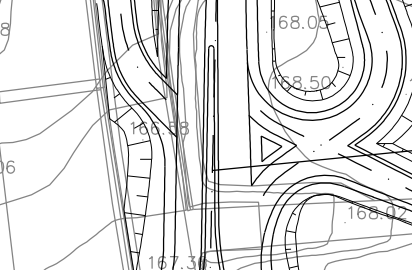

N.B. Per parte idraulica e recinzioni vedere tavole dell'idraulica

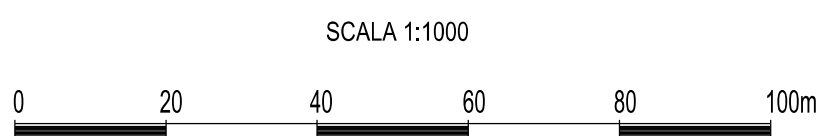

**REGIONE SICILIANA**  
**LIBERO CONSORZIO COMUNALE DI RAGUSA**  
*già Provincia Regionale di Ragusa*

**POTENZIAMENTO DEI COLLEGAMENTI STRADALI FRA LA S.S. 115,  
IL NUOVO AUTOPORTO DI VITTORIA, L'AEROPORTO DI COMISO E LA  
S.S. 514 RAGUSA - CATANIA**  
**SECONDA FASE - I° STRALCIO  
LOTTI 1 E 2**

**OPERE STRADALI DALLA S.S. 115, progr. km 0+000, ALLA ROTATORIA  
SULLA S.P. 4, progr. km 6+263**

GRUPPO DI PROGETTAZIONE (RTP):

**TECHNITAL S.p.A. (mandataria)**  
**I.R. Ingegneri Riuniti Studio Tecnico Associato**  
**TECNASS Studio Tecnico Associato**  
**S.A.P. Società Archeologica S.r.l.**

**IL PROGETTISTA**  
Dott. Ing. **VERONA**  
A4087

**IL RESPONSABILE DELL'INTEGRAZIONE  
TUTTE LE PRESTAZIONI SPECIALISTICHE**  
Dott. Ing. **ANDREA RENSO**  
A2413

UFFICIO DEL R.U.P.	
Assistenti	Il Responsabile del procedimento

Visti:

**PROGETTO ESECUTIVO - LOTTI 1 E 2**

PROGETTO STRADALE ASSE PRINCIPALE  
PLANIMETRIE  
PLANIMETRIA DI PROGETTO  
ASSE PRINCIPALE - TAVOLA 3

CODICE: S10931AC-PE-PS01-TRA-PP-003-00			SCALA: 1:1000		DATA: FEBBRAIO 2021	
			NOME FILE: S10931AC-PE-PS01-TRA-PP-003-00.dwg			
Rev.	Data	Descrizione	Redatto	Verificato	Approvato	
00	LUGLIO 2020	EMISSIONE	P. CAVICCHINI	V. REALE	A. RENSO	
01	FEBBRAIO 2021	REVISIONE A SEGUITO OSSERVAZIONI	P. CAVICCHINI	V. REALE	A. RENSO	