



LEGENDA

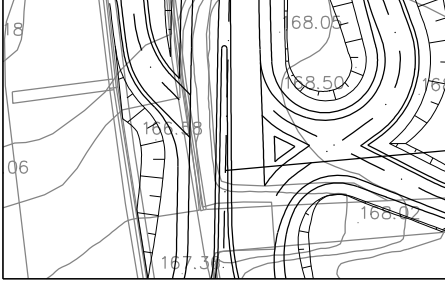

N.B. Per parte idraulica e recinzioni vedere tavole dell'idraulica

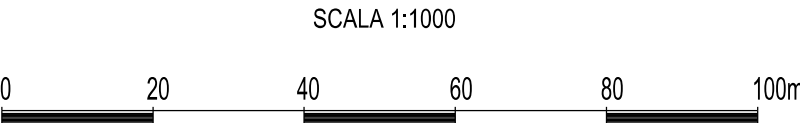

REGIONE SICILIANA



LIBERO CONSORZIO COMUNALE DI RAGUSA
già Provincia Regionale di Ragusa

**POTENZIAMENTO DEI COLLEGAMENTI STRADALI FRA LA S.S. 115,
IL NUOVO AUTOPORTO DI VITTORIA, L'AEROPORTO DI COMISO E LA
S.S. 514 RAGUSA - CATANIA
SECONDA FASE - I° STRALCIO
LOTTI 1 E 2**

**OPERE STRADALI DALLA S.S. 115, progr. km 0+000, ALLA ROTATORIA
SULLA S.P. 4, progr. km 6+263**

GRUPPO DI PROGETTAZIONE (RTP):

TECHNITAL S.p.A. (mandataria)
I.R. Ingegneri Riuniti Studio Tecnico Associato
TECNASS Studio Tecnico Associato
S.A.P. Società Archeologica S.r.l.

IL PROGETTO È DI VERONA E PINO

Dott. Ing. Verona e Pino



IL RESPONSABILE DELL'INTEGRAZIONE
DEI DATI PRESTAZIONI SPECIALISTICHE

Dott. Ing. Andrea Rensò

A2413

Visti:
Dott. Ing. ANDREA RENSO

UFFICIO DEL R.U.P.

Assistenti Il Responsabile del procedimento

PROGETTO ESECUTIVO - LOTTI 1 E 2

PROGETTO STRADALE ASSE PRINCIPALE
PLANIMETRIE
PLANIMETRIA DI PROGETTO
ASSE PRINCIPALE - TAVOLA 8

CODICE: S10931AC-PE-PS01-TRA-PP-008-00

SCALA: 1:1000

DATA: FEBBRAIO 2021

NOME FILE: S10931AC-PE-PS01-TRA-PP-008-00.dwg

| Rev. | Data | Descrizione | Redatto | Verificato | Approvato |
|------|---------------|----------------------------------|---------------|------------|-----------|
| 00 | LUGLIO 2020 | EMISSIONE | P. CAVICCHINI | V. REALE | A. RENSO |
| 01 | FEBBRAIO 2021 | REVISIONE A SEGUITO OSSERVAZIONI | P. CAVICCHINI | V. REALE | A. RENSO |