


PLANIMETRIA DI PROGETTO ASSE PRINCIPALE - TAVOLA 9



QUADRO DI UNIONE GENERALE

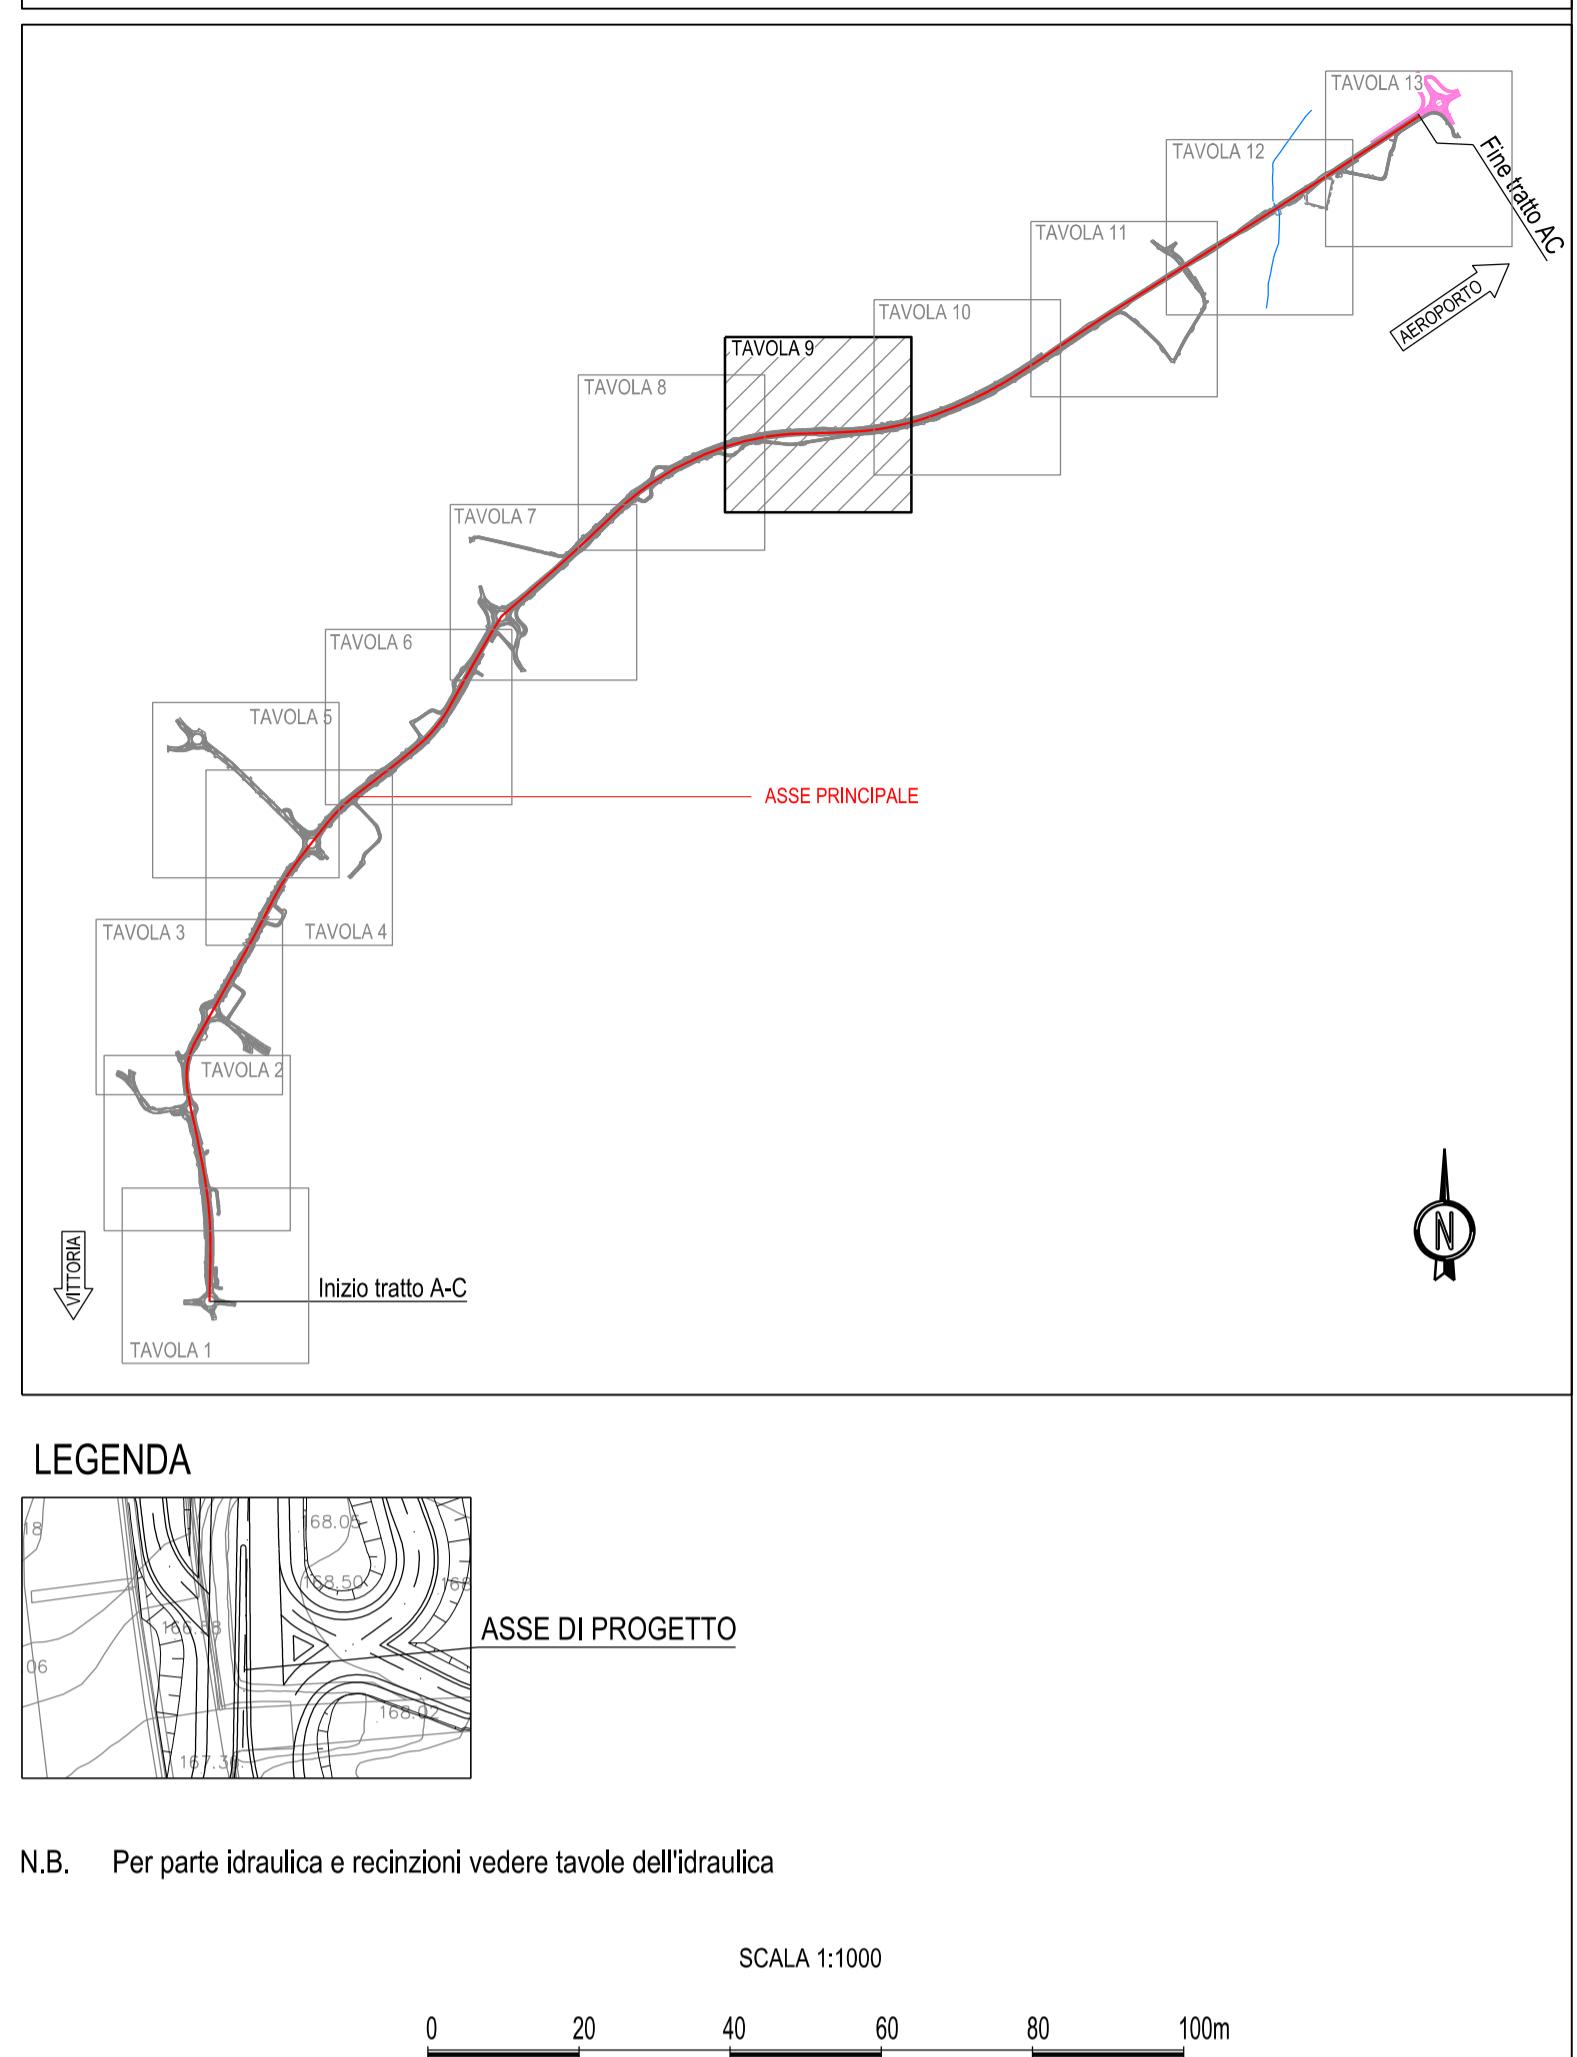

 REGIONE SICILIANA

 LIBERO CONSORZIO COMUNALE DI RAGUSA
già Provincia Regionale di Ragusa

POTENZIAMENTO DEI COLLEGAMENTI STRADALI FRA LA S.S. 115, IL NUOVO AUTOPORTO DI VITTORIA, L'AEROPORTO DI COMISO E LA

S.S. 514 RAGUSA – CATANIA
SECONDA FASE - I° STRALCIO
I LOTTI 1 E 2

OPERE STRADALI DALLA S.S. 115, progr. km 0+000, ALLA ROTATORIA SULLA S.P. 4, progr. km 6+263

GRUPPO DI PROGETTAZIONE (GTP):

TECHNITAL S.p.A. (mandataria)
I.R. Ingegneri Riuniti Studio Tecnico Associato
TECNASS Studio Tecnico Associato

EFFICIENZA DEL P.I.H.P.

UFFICIO DEL R.U.P.	Visti:	
Assistenti	Il Responsabile del procedimento	

PROGETTO ESECUTIVO - LOTTI 1 E 2

PROGETTO STRADALE ASSE PRINCIPALE PLANIMETRIE

PLANIMETRIA DI PROGETTO ASSE PRINCIPALE - TAVOLA A.9

CODICE: SI0021AC-PE-PS01-TRA-PR-000-00

NOME FILE: SI093I-AC-PE-PS01-TRA-PP-009-00.dwg

Rev.	Data	Descrizione	Redatto	Verificato	Approvato
00	LUGLIO 2020	EMISSIONE	P. CAVICCHINI	V. REALE	A. RENSO
01	FEBBRAIO 2021	REVISIONE A SEGUITO OSSERVAZIONI	P. CAVICCHINI	V. REALE	A. RENSO