


LEGENDA



N.B. Per parte idraulica e recinzioni vedere tavole dell'idraulica

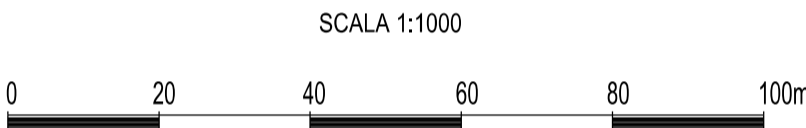

REGIONE SICILIANA



LIBERO CONSORZIO COMUNALE DI RAGUSA
già Provincia Regionale di Ragusa

POTENZIAMENTO DEI COLLEGAMENTI STRADALI FRA LA S.S. 115,
IL NUOVO AUTOPORTO DI VITTORIA, L'AEROPORTO DI COMISO E LA
S.S. 514 RAGUSA - CATANIA
SECONDA FASE - I° STRALCIO
LOTTI 1 E 2

OPERE STRADALI DALLA S.S. 115, progr. km 0+000, ALLA ROTATORIA
SULLA S.P. 4, progr. km 6+263

GRUPPO DI PROGETTAZIONE (RTP):

TECHNITAL S.p.A. (mandataria)
I.R. Ingegneri Riuniti Studio Tecnico Associato
TECNASS Studio Tecnico Associato
S.A.P. Società Archeologica S.r.l.

IL PROGETTO È DI VERIFICA E APPROVAZIONE

Dott. Ing. VERONICA VERONICA

A4087

IL RESPONSABILE DELL'INTEGRAZIONE
TAVOLE PRESTAZIONI SPECIALISTICHE

Dott. Ing. Andrea Rensu

A2413

UFFICIO DEL R.U.P.

Visti:

Assistenti	Il Responsabile del procedimento

PROGETTO ESECUTIVO - LOTTI 1 E 2

PROGETTO STRADALE ASSE PRINCIPALE
PLANIMETRIE
PLANIMETRIA DI PROGETTO
ASSE PRINCIPALE - TAVOLA 9

CODICE:	SCALA: 1:1000	DATA: FEBBRAIO 2021
S10931AC-PE-PS01-TRA-PP-009-00	Nome File: S10931AC-PE-PS01-TRA-PP-009-00.dwg	

Rev.	Data	Descrizione	Redatto	Verificato	Approvato
00	LUGLIO 2020	EMISSIONE	P. CAVICCHINI	V. REALE	A. RENSO
01	FEBBRAIO 2021	REVISIONE A SEGUITO OSSERVAZIONI	P. CAVICCHINI	V. REALE	A. RENSO