


- Viabilità**  
— Assi Via Cavour / Via Garibaldi
- Isolati e unità edilizie**  
Isolati  
1a
- Tipologie edilizie**  
a) edilizia di base non qualificata  
b) edilizia di base parzialmente qualificata  
b\*) Edilizia di base parzialmente qualificata con elementi caratterizzanti  
c) edilizia di base qualificata  
d) edilizia di base qualificata speciale (palazzetti)  
e) edilizia monumentale residenziale (palazzi dell'edilizia storica)  
f) edilizia monumentale specialistica  
g) edilizia residenziale moderna non qualificata  
h) edilizia specialistica moderna non qualificata  
i) altre o diverse tipologie
- Vincoli**  
★ Opere Leges e PRG  
★ ex 1089/39  
□ Piani di Recupero

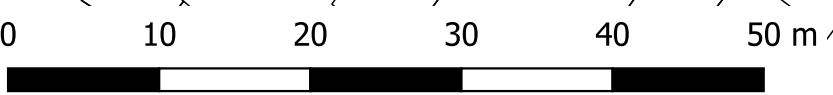

**CITTA' DI VITTORIA**  
DIREZIONE TERRITORIO E PATRIMONIO

LEGGE 13/2015 - "NORME PER FAVORIRE IL RECUPERO DEL PATRIMONIO EDILIZIO DI BASE DEI CENTRI STORICI"

**STUDIO DI DETTAGLIO DEL CENTRO STORICO DI VITTORIA**

**SETTORE 1 - SUBSETTORE 3c - Classificazione Unità Edilizie**

Capogruppo coordinatore della progettazione e R.U.P.: Arch. Marcello Dimartino

Progettista: Arch. Salvatore Salerno

S.I.T., Gestione e Aggiornamento Dati: Arch. Urb. Costanza DiPasquale

Collaboratore diretto alla progettazione: Arch. Salvatore Loreface

Collaboratori diretti per questioni specifiche:  
Arch. Emanuele Ciccarola    Arch. Giancarlo Eterno  
Geom. Luigi Di Rosa

Collaboratori:  
Arch. Roberto Cosentino    Arch. Giovanni Piccione  
Arch. Giuseppe Salerno    Dott. Giancarlo Dipietro  
Geom. Raffaele Rinaudo    Geom. Bruno Vigloria  
Geom. Gaetano Bonetta    Geom. Maria Giovanna Gulino  
Geom. Giuseppe Tumino    Geom. Raffaele Nocchiello  
Geom. Maurizio Fioridola    Geom. Giovanni Cutrone  
Geom. Giovanni Vitale    Geom. Emanuele Barrera

Collaboratori Amministrativi:  
Sig.ra Giuseppe Sulenti    Sig.ra Maria Carmela Arena  
Sig.ra Daniela Di Stefano

Dirigente Direzione Territorio e Patrimonio: Arch. Marcello Dimartino

Esperito in materia urbanistica e assetto del territorio: Dott.ssa Urb. Marina Marino

La Commissione Straordinaria  
Dott. Filippo Diogenza  
Dott.ssa Giovanna Termini  
Dott. Gaetano D'Erba

Scala 1:500