LEGENDA:

- PARCHEGGI PUBBLICI ART.3 D.I. 1444/68
- IMPIANTO PUBBLICA ILLUMINAZIONE ESISTENTE PALO A SBRACCIO
- IMPIANTO PUBBLICA ILLUMINAZIONE ESISTENTE TESTA PALO
- NUOVO IMPIANTO DI ILLUMINAZIONE TESTA PALO
- FOG.E — RETE FOGNARIA ESISTENTE
- NFOG — NUOVA RETE FOGNARIA DI PROGETTO DA REALIZZARE
- R.P.I. — NUOVA RETE PUBBLICAZIONE ILLUMINAZIONE DI PROGETTO DA REALIZZARE
- R.IDR. — NUOVA RETE IDRICA DI PROGETTO DA REALIZZARE
- T — NUOVA RETE TELEFONICA
- rete enel — NUOVA RETE ELETTRICA
- VERDE PUBBLICO DI PROGETTO DA REALIZZARE

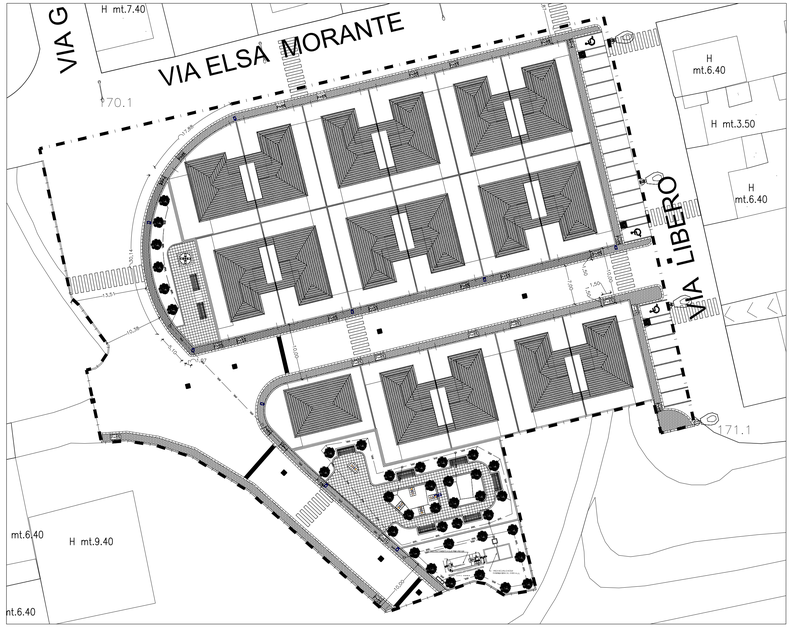

PLANIMETRIA D'INSIEME CON INDICATE LE ZONE A VERDE SCALA 1:400

SEZIONI TIPO SCAVO PER TUBI

POZZETTI IN RESINA PER ALLOGGIAMENTO ELETTROVALVOLE ED IDRANTINI

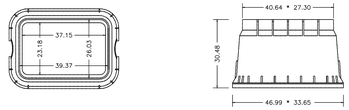

PARTICOLARI SCALA 1:10

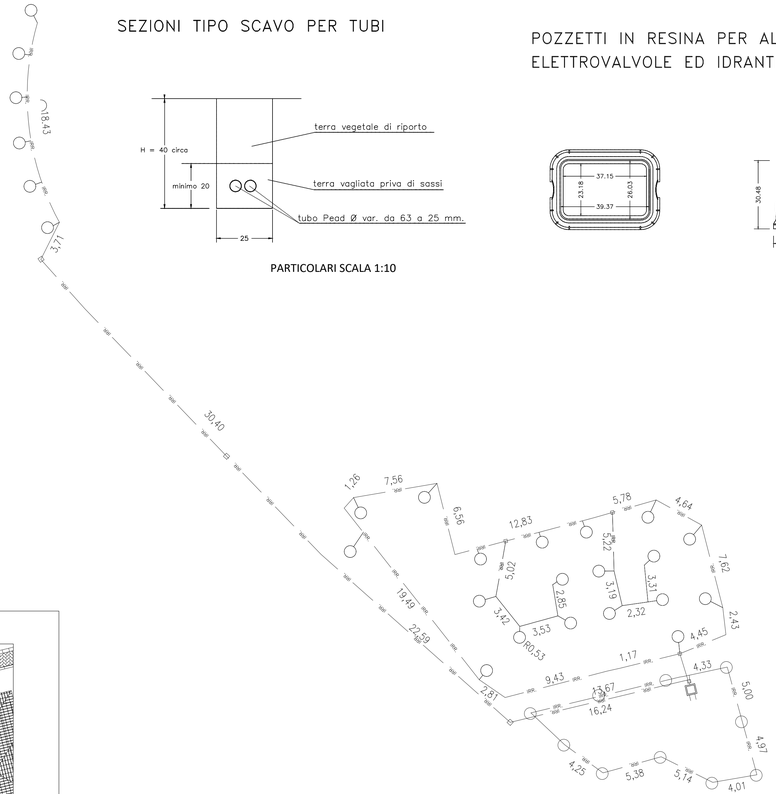

PARTICOLARE DELLA RETE IRRIGAZIONE VERDE CON DIMENSIONI SCALA 1:200

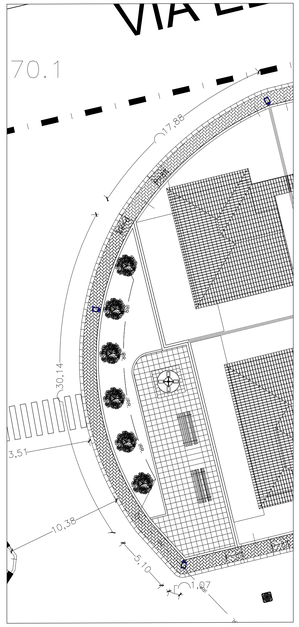

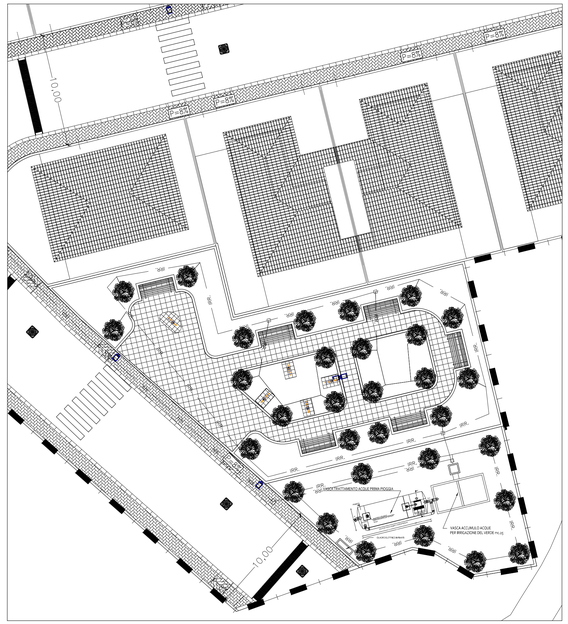

PARTICOLARI DELLE ZONE A VERDE CON RIPORTATO L'IMPIANTO DI IRRIGAZIONE SCALA 1:200

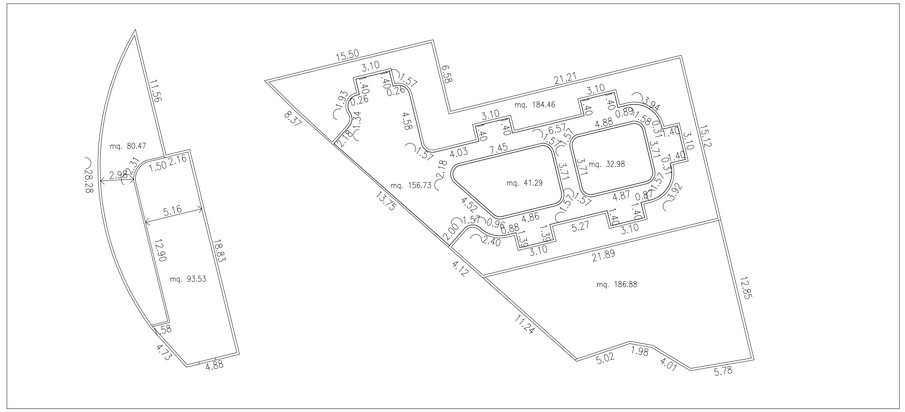

PARTICOLARI DELLE ORLATURE DELLE ZONE A VERDE SCALA 1:200

D&C s.r.l.
ARCHITETTURA e INGEGNERIA
Via C. Alberto n.247 - C.A.P. 97019 VITTORIA
Tel. 0932 869 932 / Fax: 0932 804 687 - E-MAIL: decsrl@decsrl.com

COMUNE DI VITTORIA

OGGETTO: PIANO DI LOTTIZZAZIONE IN ZONA C3.3M DEL PRG - DECRETO ARTA DEL 23/11/2012 GURS N.55/2012 - DI VITTORIA IN C/DA "MARANGIO" TERRENI IN CATASTO F. 67 P. 1416-1417-1418-1419-1420-1578 TRA LE VIE E. MORANTE - L. BIGIARETTI E NUOVA VIA DI PRG

DITTA: LICITRA NUNZIATA - MODICA MODICA GIUSEPPE - MODICA MAURIZIO E MICHELE
INDIRIZZO: VIA LUNGOMARE BISANI N.100 MARINA DI RAGUSA

TAV. N. 11

ELABORATI GRAFICI: OPERE DI URBANIZZAZIONE DA REALIZZARE - SISTEMAZIONE VERDE ATTREZZATO

SCALA DISEGNI: INDICATE

Vittoria, lì

IL TECNICO
D&C s.r.l.

LA DITTA

(SPAZIO RISERVATO UFFICIO TECNICO COMUNALE)

Progetto: DEC 34 — Revisione 1: — Revisione 2: — Revisione 3: