



LEGENDA:


- PARCHEGGI PUBBLICI ART.3 D.I. 1444/68
- IMPIANTO PUBBLICA ILLUMINAZIONE ESISTENTE PALO A SBRACCIO
- IMPIANTO PUBBLICA ILLUMINAZIONE ESISTENTE TESTA PALO
- NUOVO IMPIANTO DI ILLUMINAZIONE TESTA PALO
- RETE FOGNARIA ESISTENTE
- NUOVA RETE FOGNARIA DI PROGETTO DA REALIZZARE
- NUOVA RETE PUBBLICAZIONE ILLUMINAZIONE DI PROGETTO DA REALIZZARE
- NUOVA RETE IDRICA DI PROGETTO DA REALIZZARE
- NUOVA RETE TELEFONICA
- NUOVA RETE ELETTRICA
- VERDE PUBBLICO DI PROGETTO DA REALIZZARE

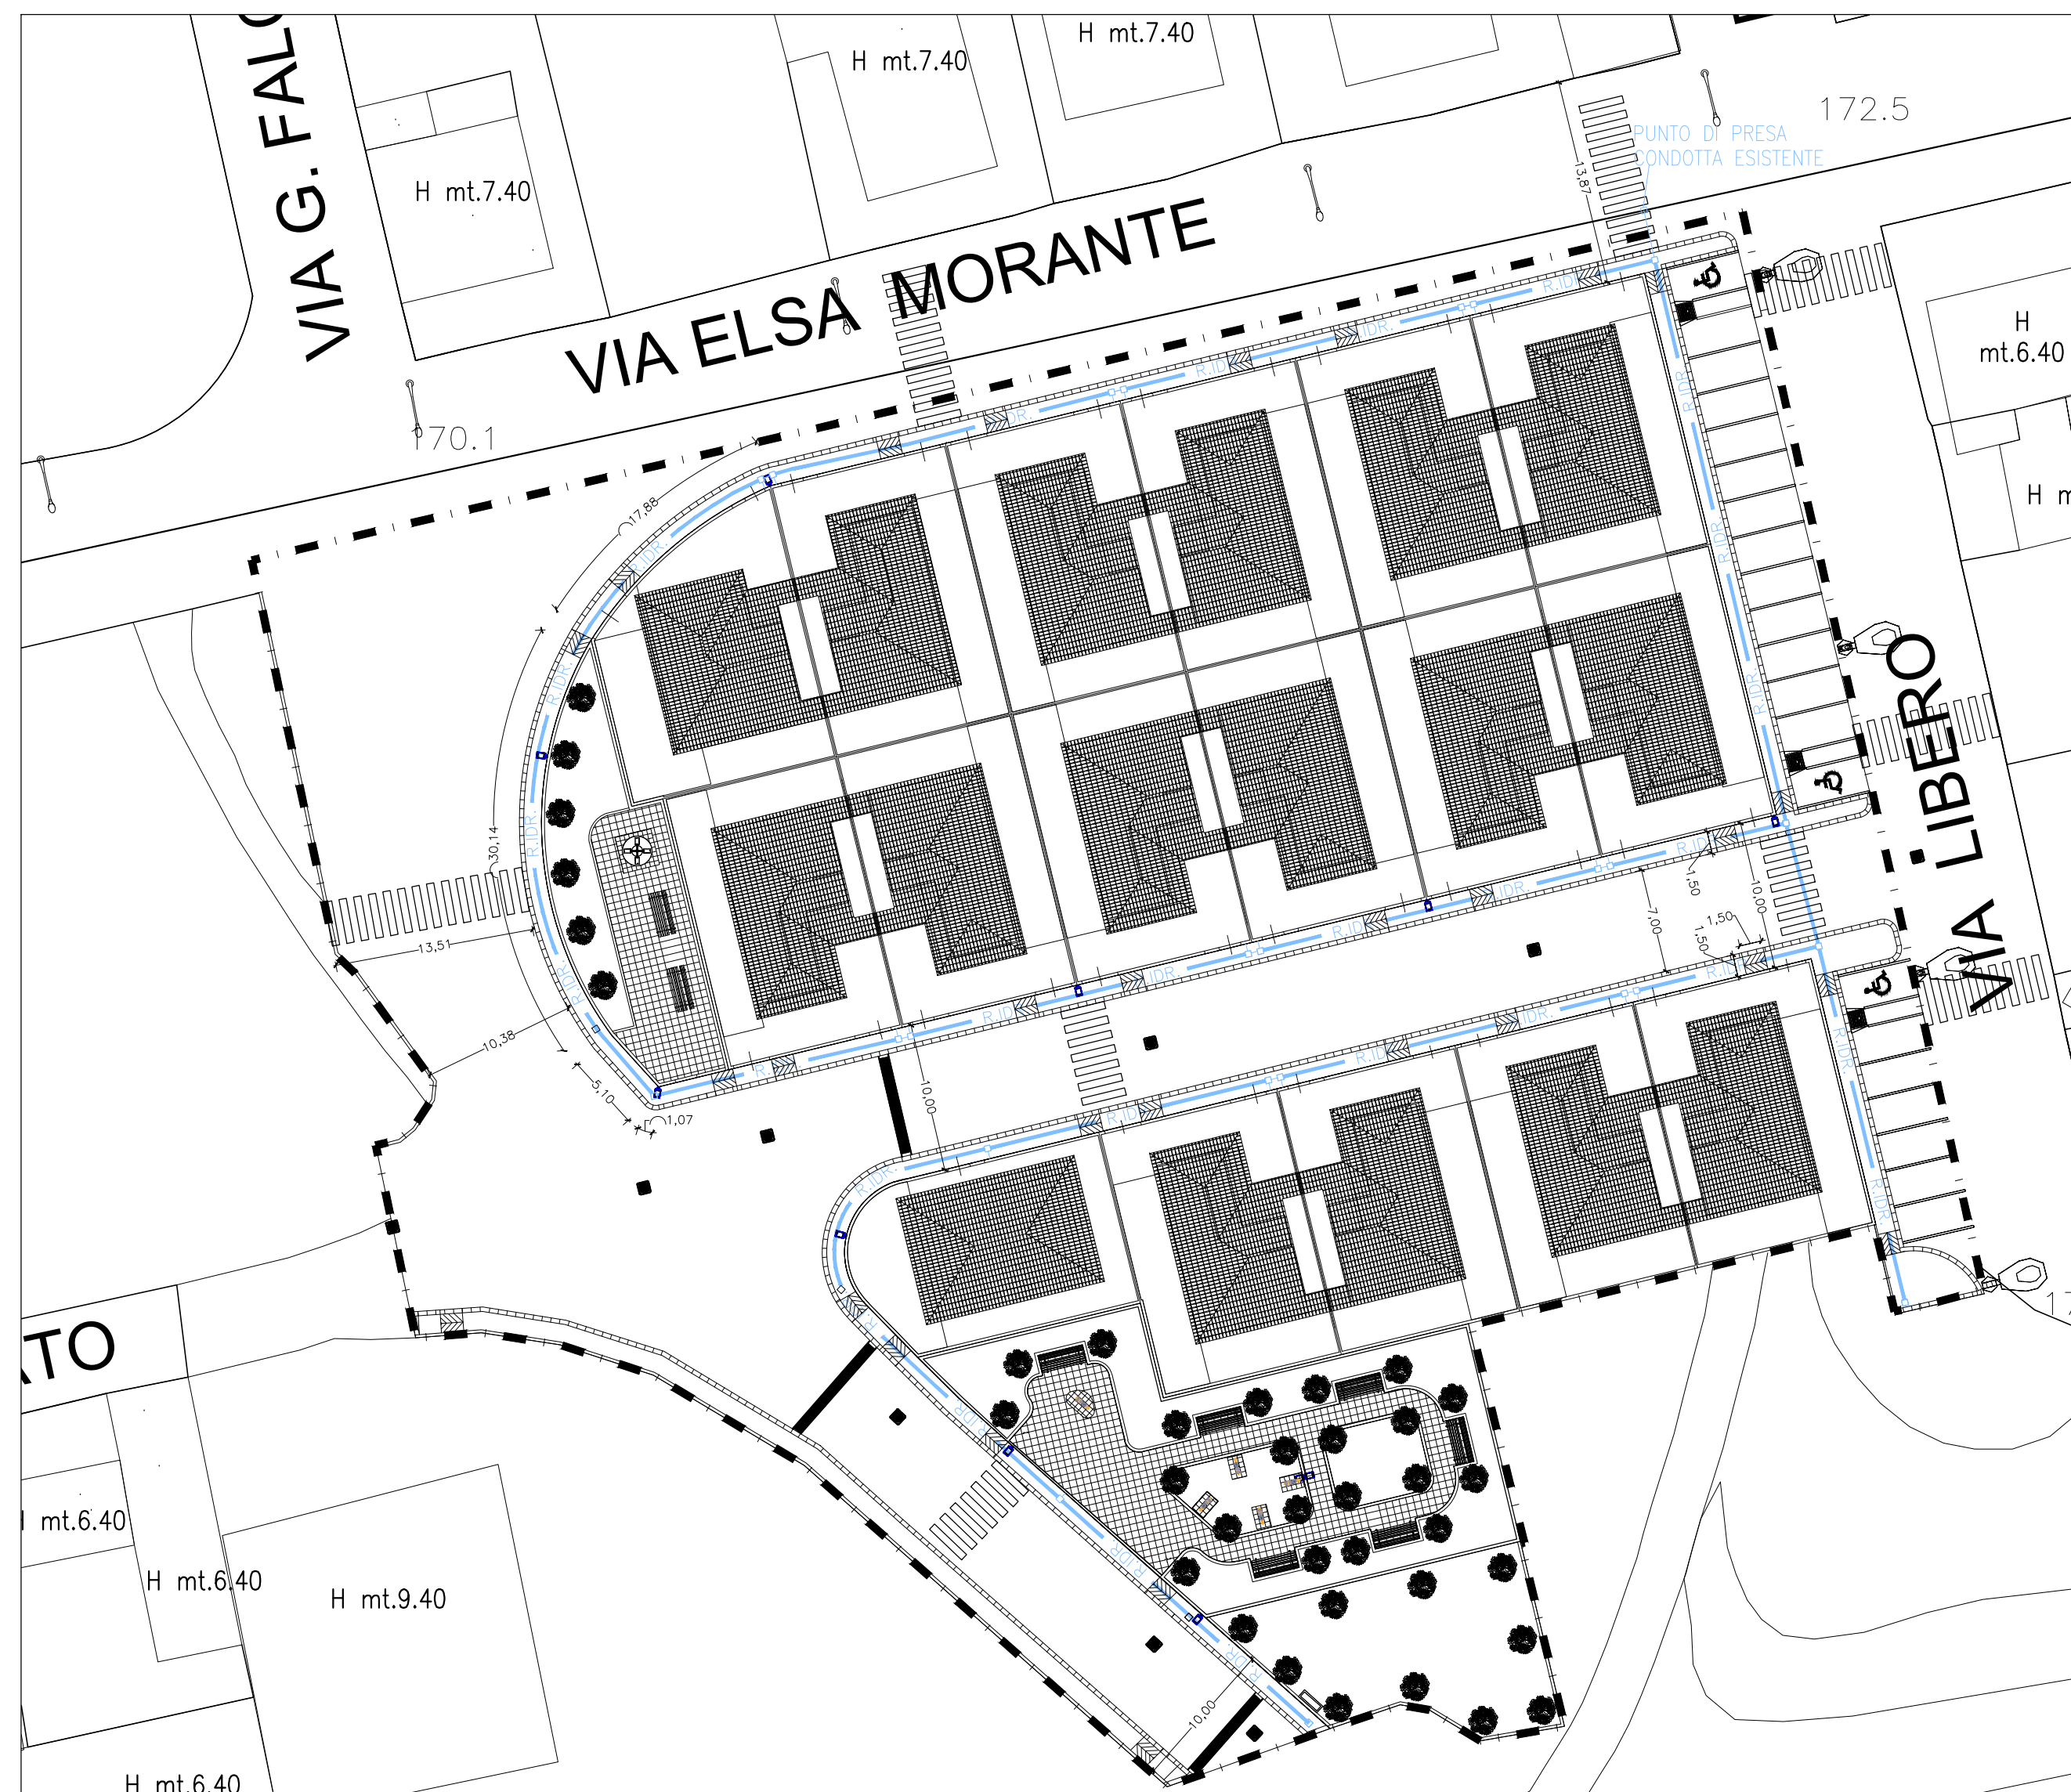


PLANIMETRIA D'INSIEME CON INDICATA LA RETE IDRICA DA REALIZZARE SCALA 1:400

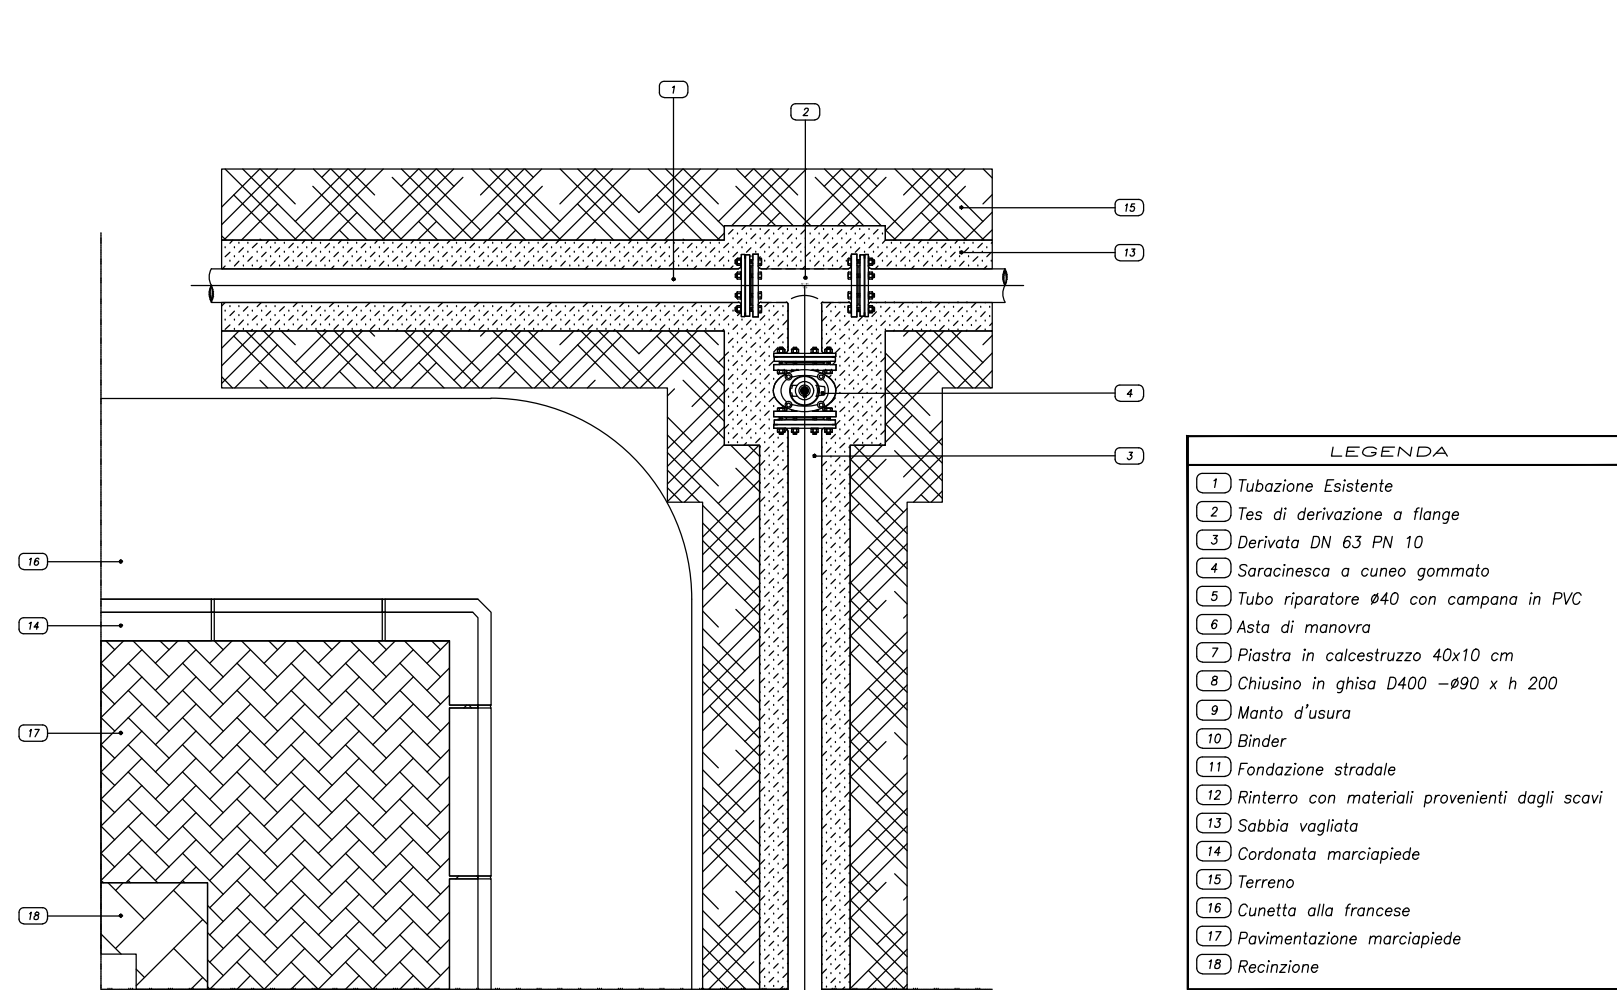


Derivazione da condotta adduttrice con saracinesca d'intercettazione sottosuolo

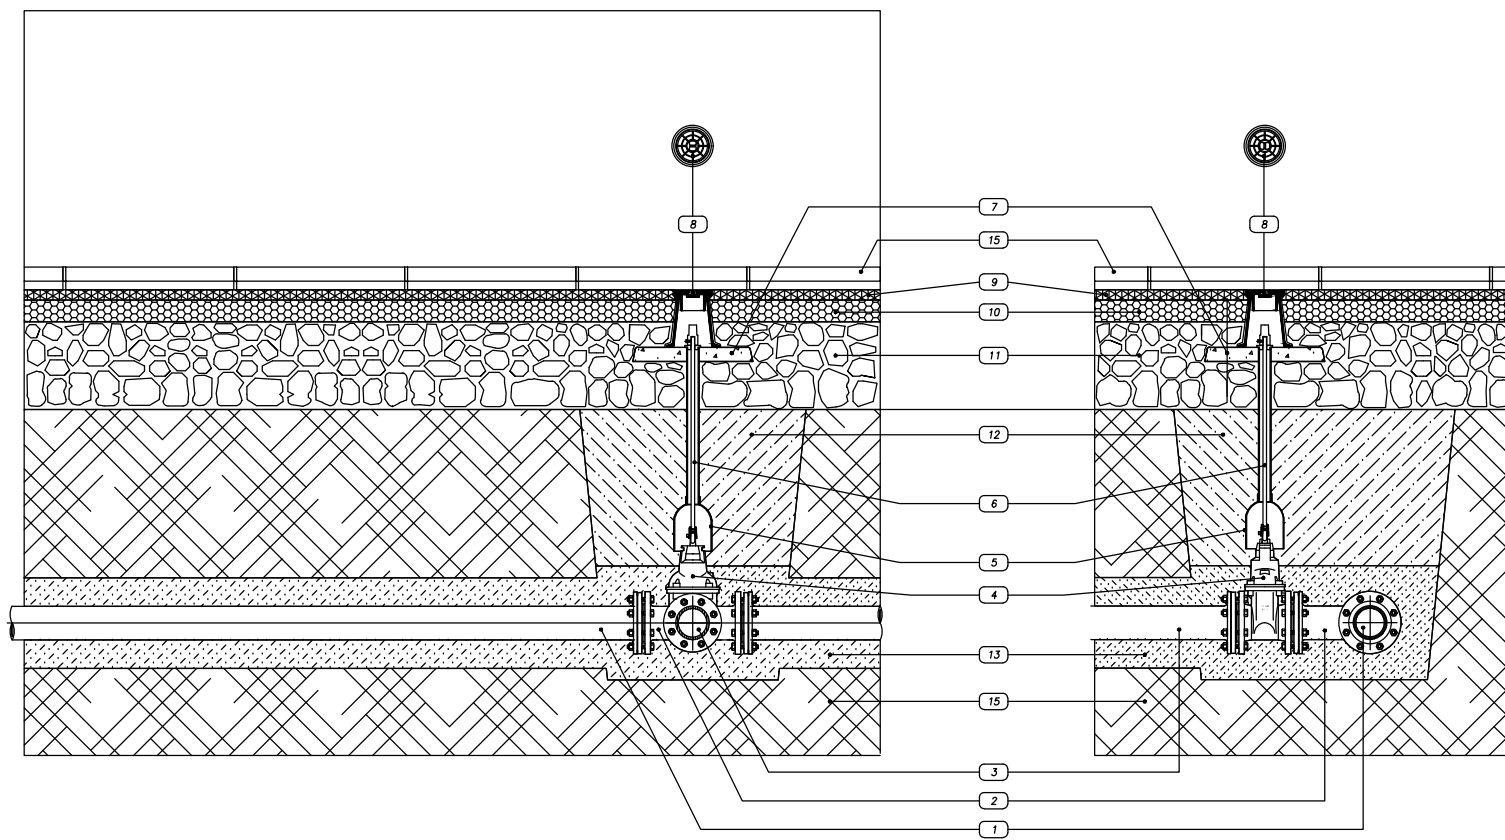

PARTICOLARI RETE IDRICA DA REALIZZARE SCALA 1:25

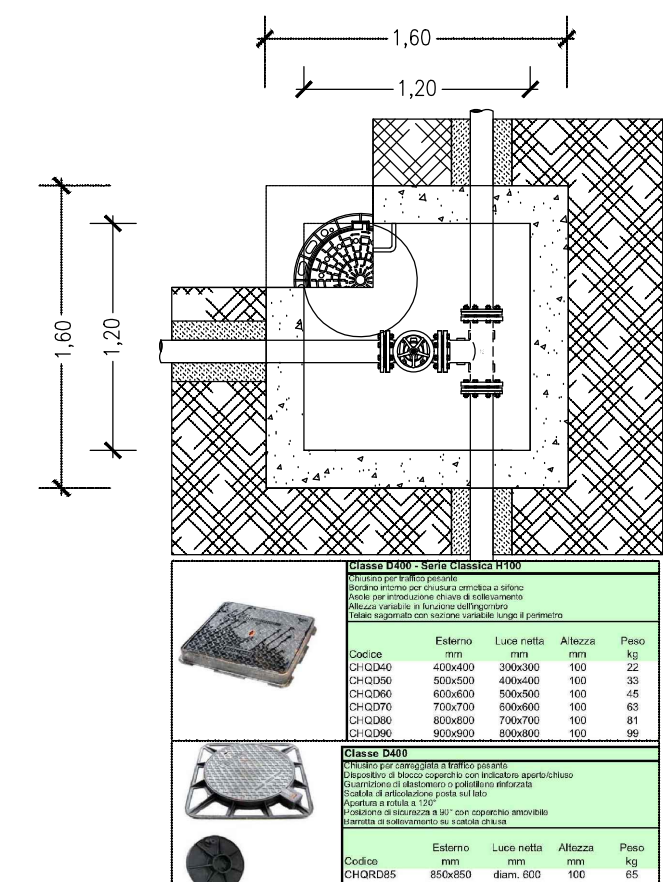


PARTICOLARI RETE IDRICA DA REALIZZARE SCALA 1:40

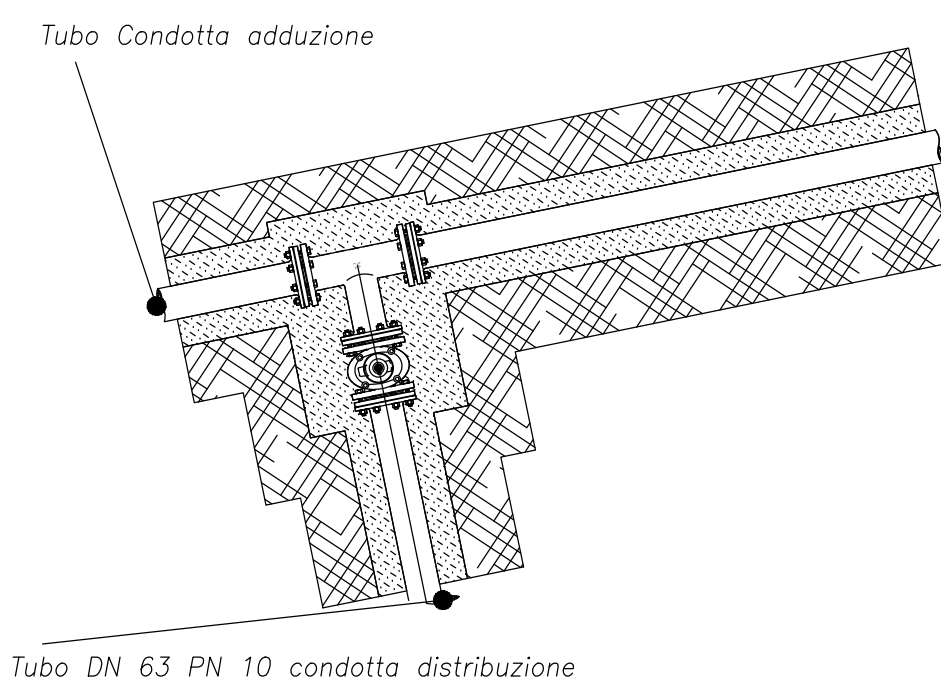



Tubo DN 63 PN 10 condotta distribuzione

Gruppo contatore - utenza singola Sportello 35x35 in vetroresina

- LEGENDA
- 1) Armadio da incasso in lamiera zincata
 - 2) Tesi 1/2"
 - 3) Gomito 1/2"
 - 4) Valvola di ritorno Europa 1/2"
 - 5) Tubo acciaio acciaio 1/2"
 - 6) Valvola a sfera MF 1/2"
 - 7) Contatore a lettura frontale
 - 8) Gomito per PE multistrato (dall'asta F-32 mm)
 - 9) Tubo Polietilene Multistrato 32 mm
 - 10) Colore di presa staffa inox
 - 11) Valvola a sfera MF 1"
 - 12) Chiusura con chiave triangolare
 - 13) Valvola a sfera piombabile MF 1/2"
 - 14) Sifone Raso
 - 15) Sportello in vetroresina 35x35 cm
 - 16) Munitura di recinzione
 - 17) Manico d'usura
 - 18) Binder
 - 19) Mescolatore stradale
 - 20) Cuneo
 - 21) Pavimentazione marciapiede
 - 22) Battente di sostanzione
 - 23) Magrone di sostanzione
 - 24) Cordatura marciapiede
 - 25) Fondazione cordatura
 - 26) Tamponi
 - 27) Reintegro con materiali provenienti dagli scavi
 - 28) Sabbia vagliata

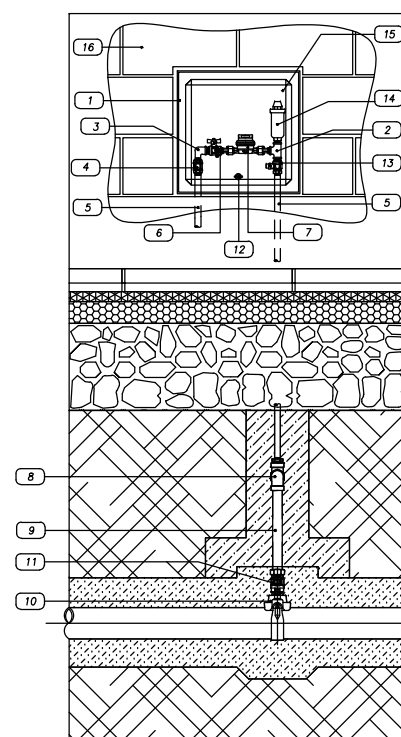

Derivazioni allacci privati con collare di presa

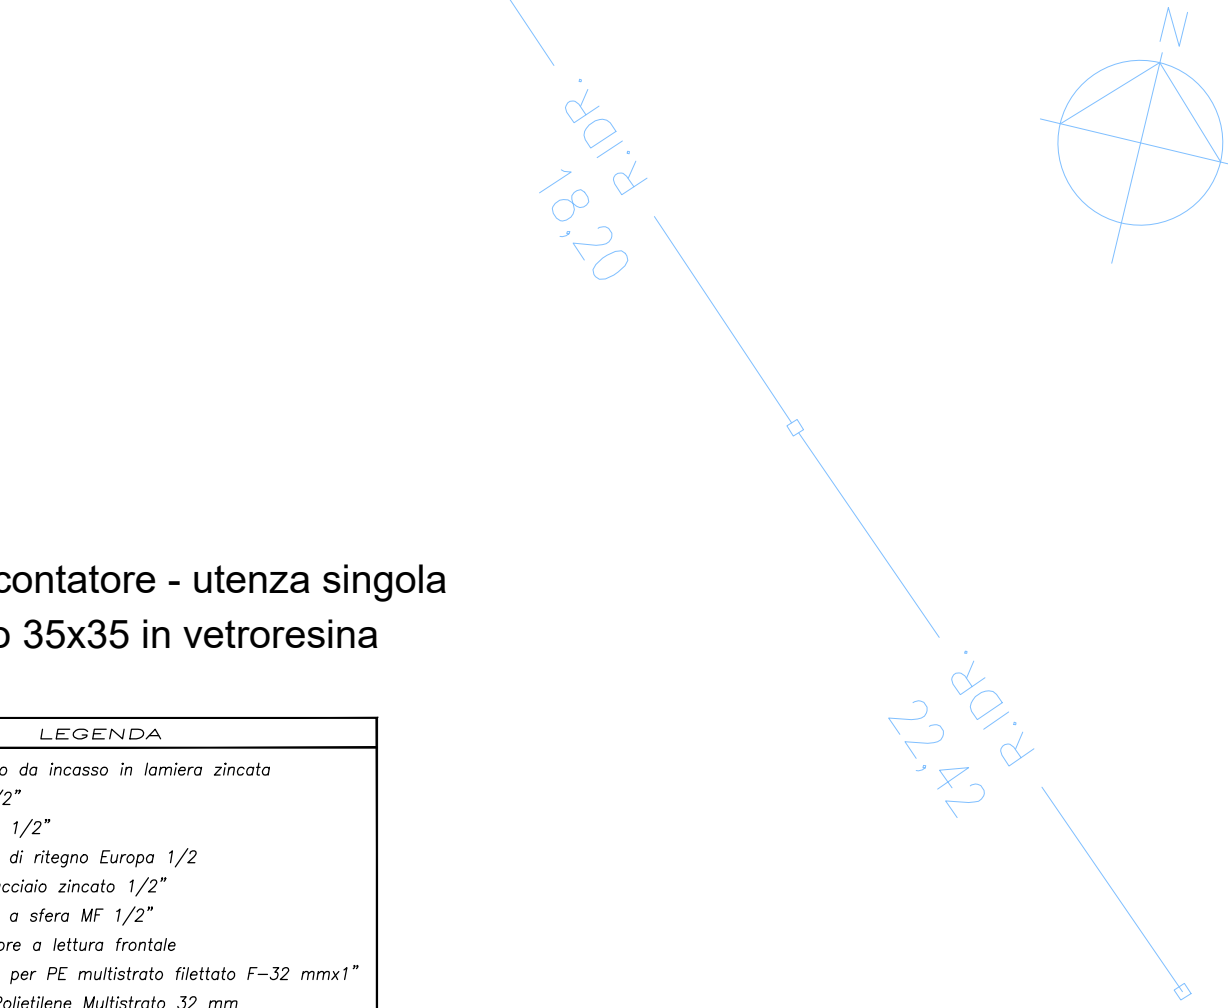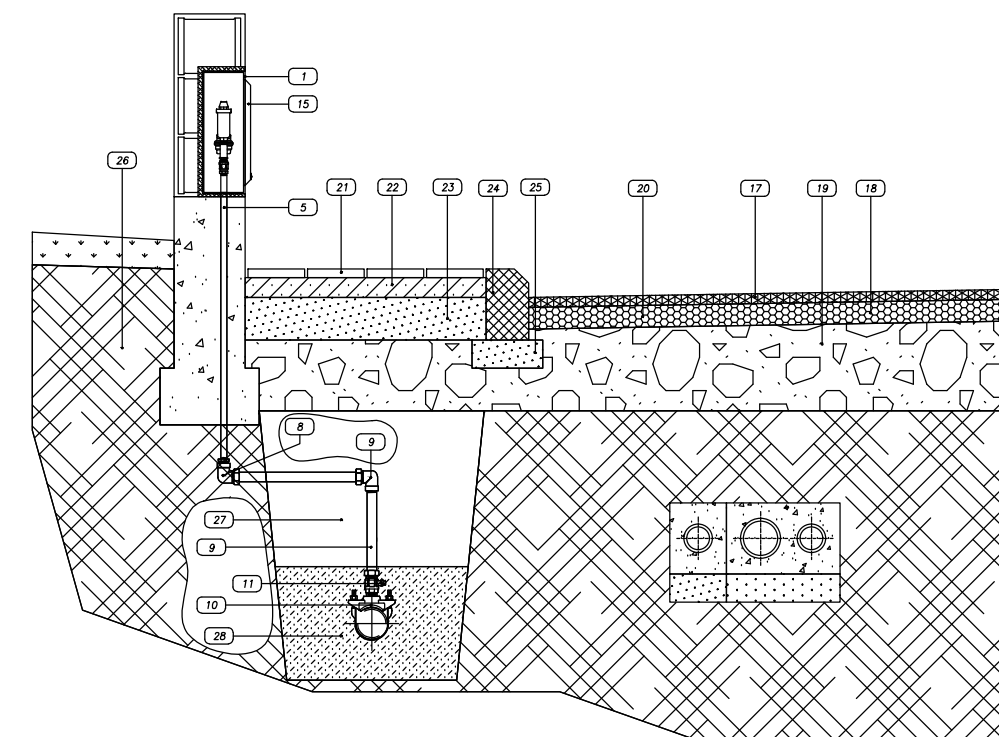

PLANIMETRIA RETE IDRICA DA REALIZZARE SCALA 1:250