


**AREA INTERESSATA DALL'ESPROPRIO**

Foglio N.71, Comune di Vittoria  
Particelle nn. 186 (mq. 208)

**AREA TOTALE: 208 MQ.**

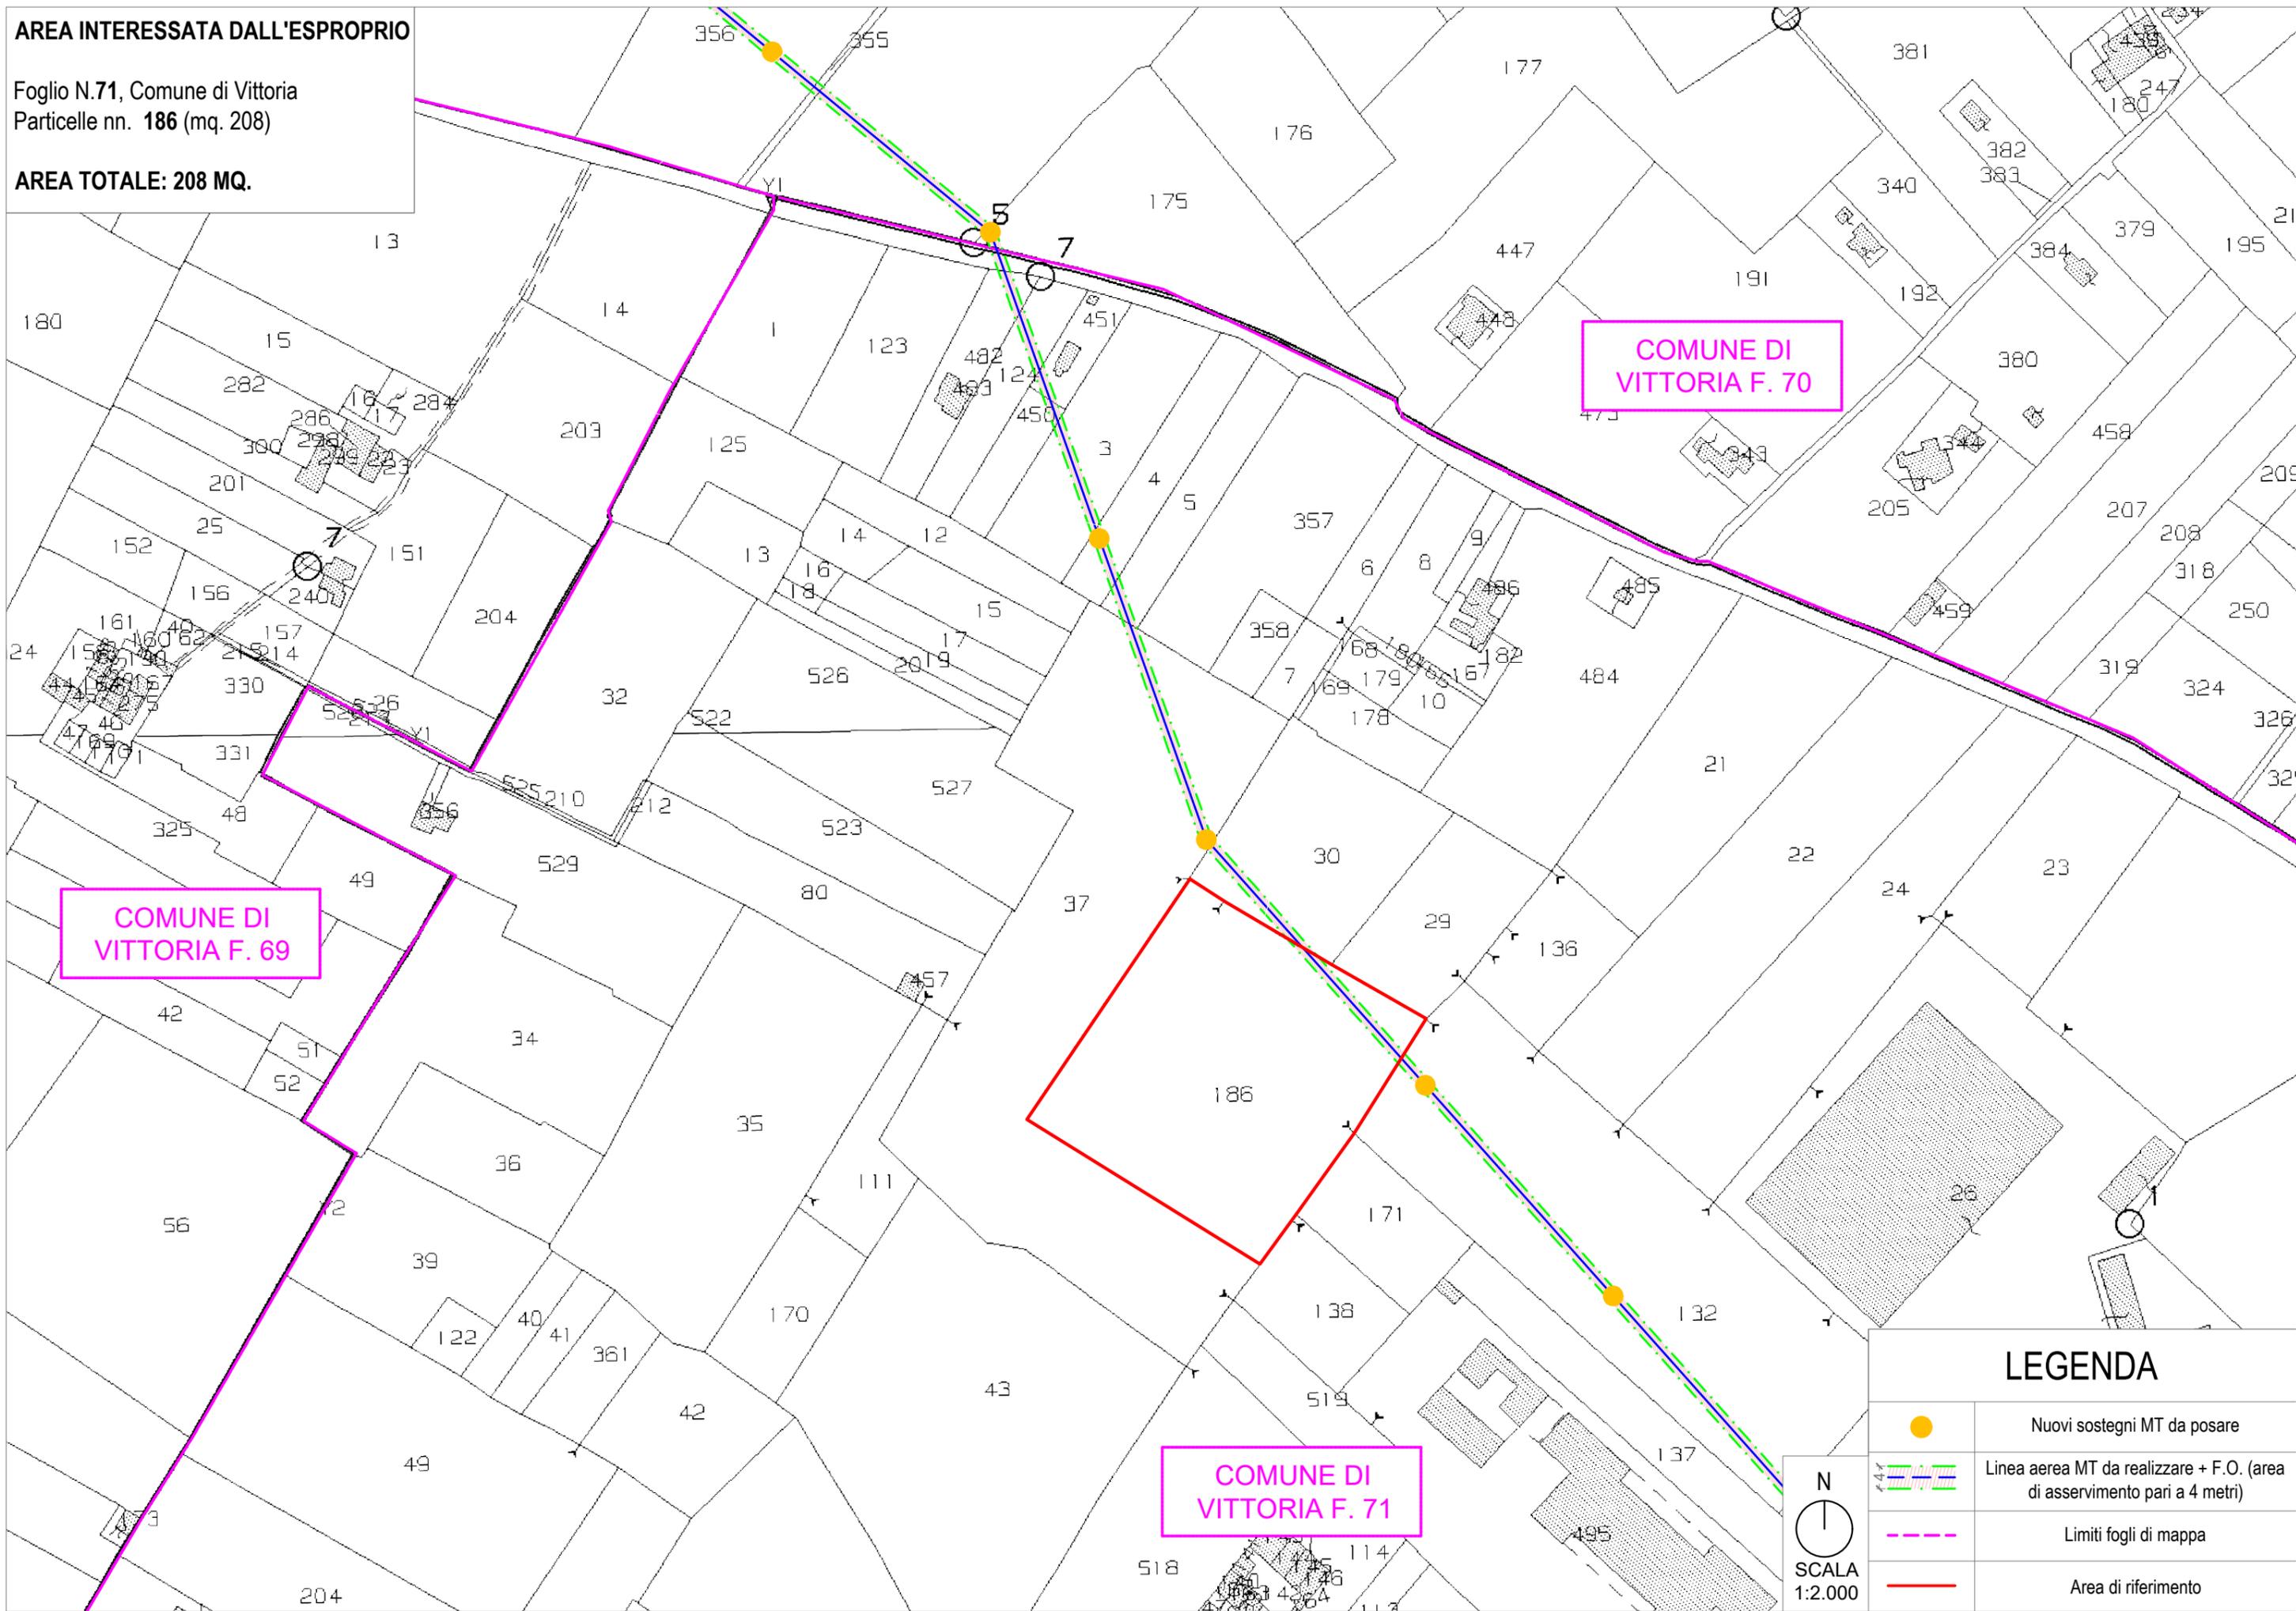

COMUNE DI  
VITTORIA F. 69

COMUNE DI  
VITTORIA F. 70

COMUNE DI  
VITTORIA F. 71

LEGENDA	
	Nuovi sostegni MT da posare
	Linea aerea MT da realizzare + F.O. (area di asservimento pari a 4 metri)
	Limiti fogli di mappa
	Area di riferimento

N  
SCALA  
1:2.000