


AREA INTERESSATA DALL'ESPROPRIO

Foglio N.71, Comune di Vittoria
Particelle nn. 482 (mq. 66)

AREA TOTALE: 66 MQ.

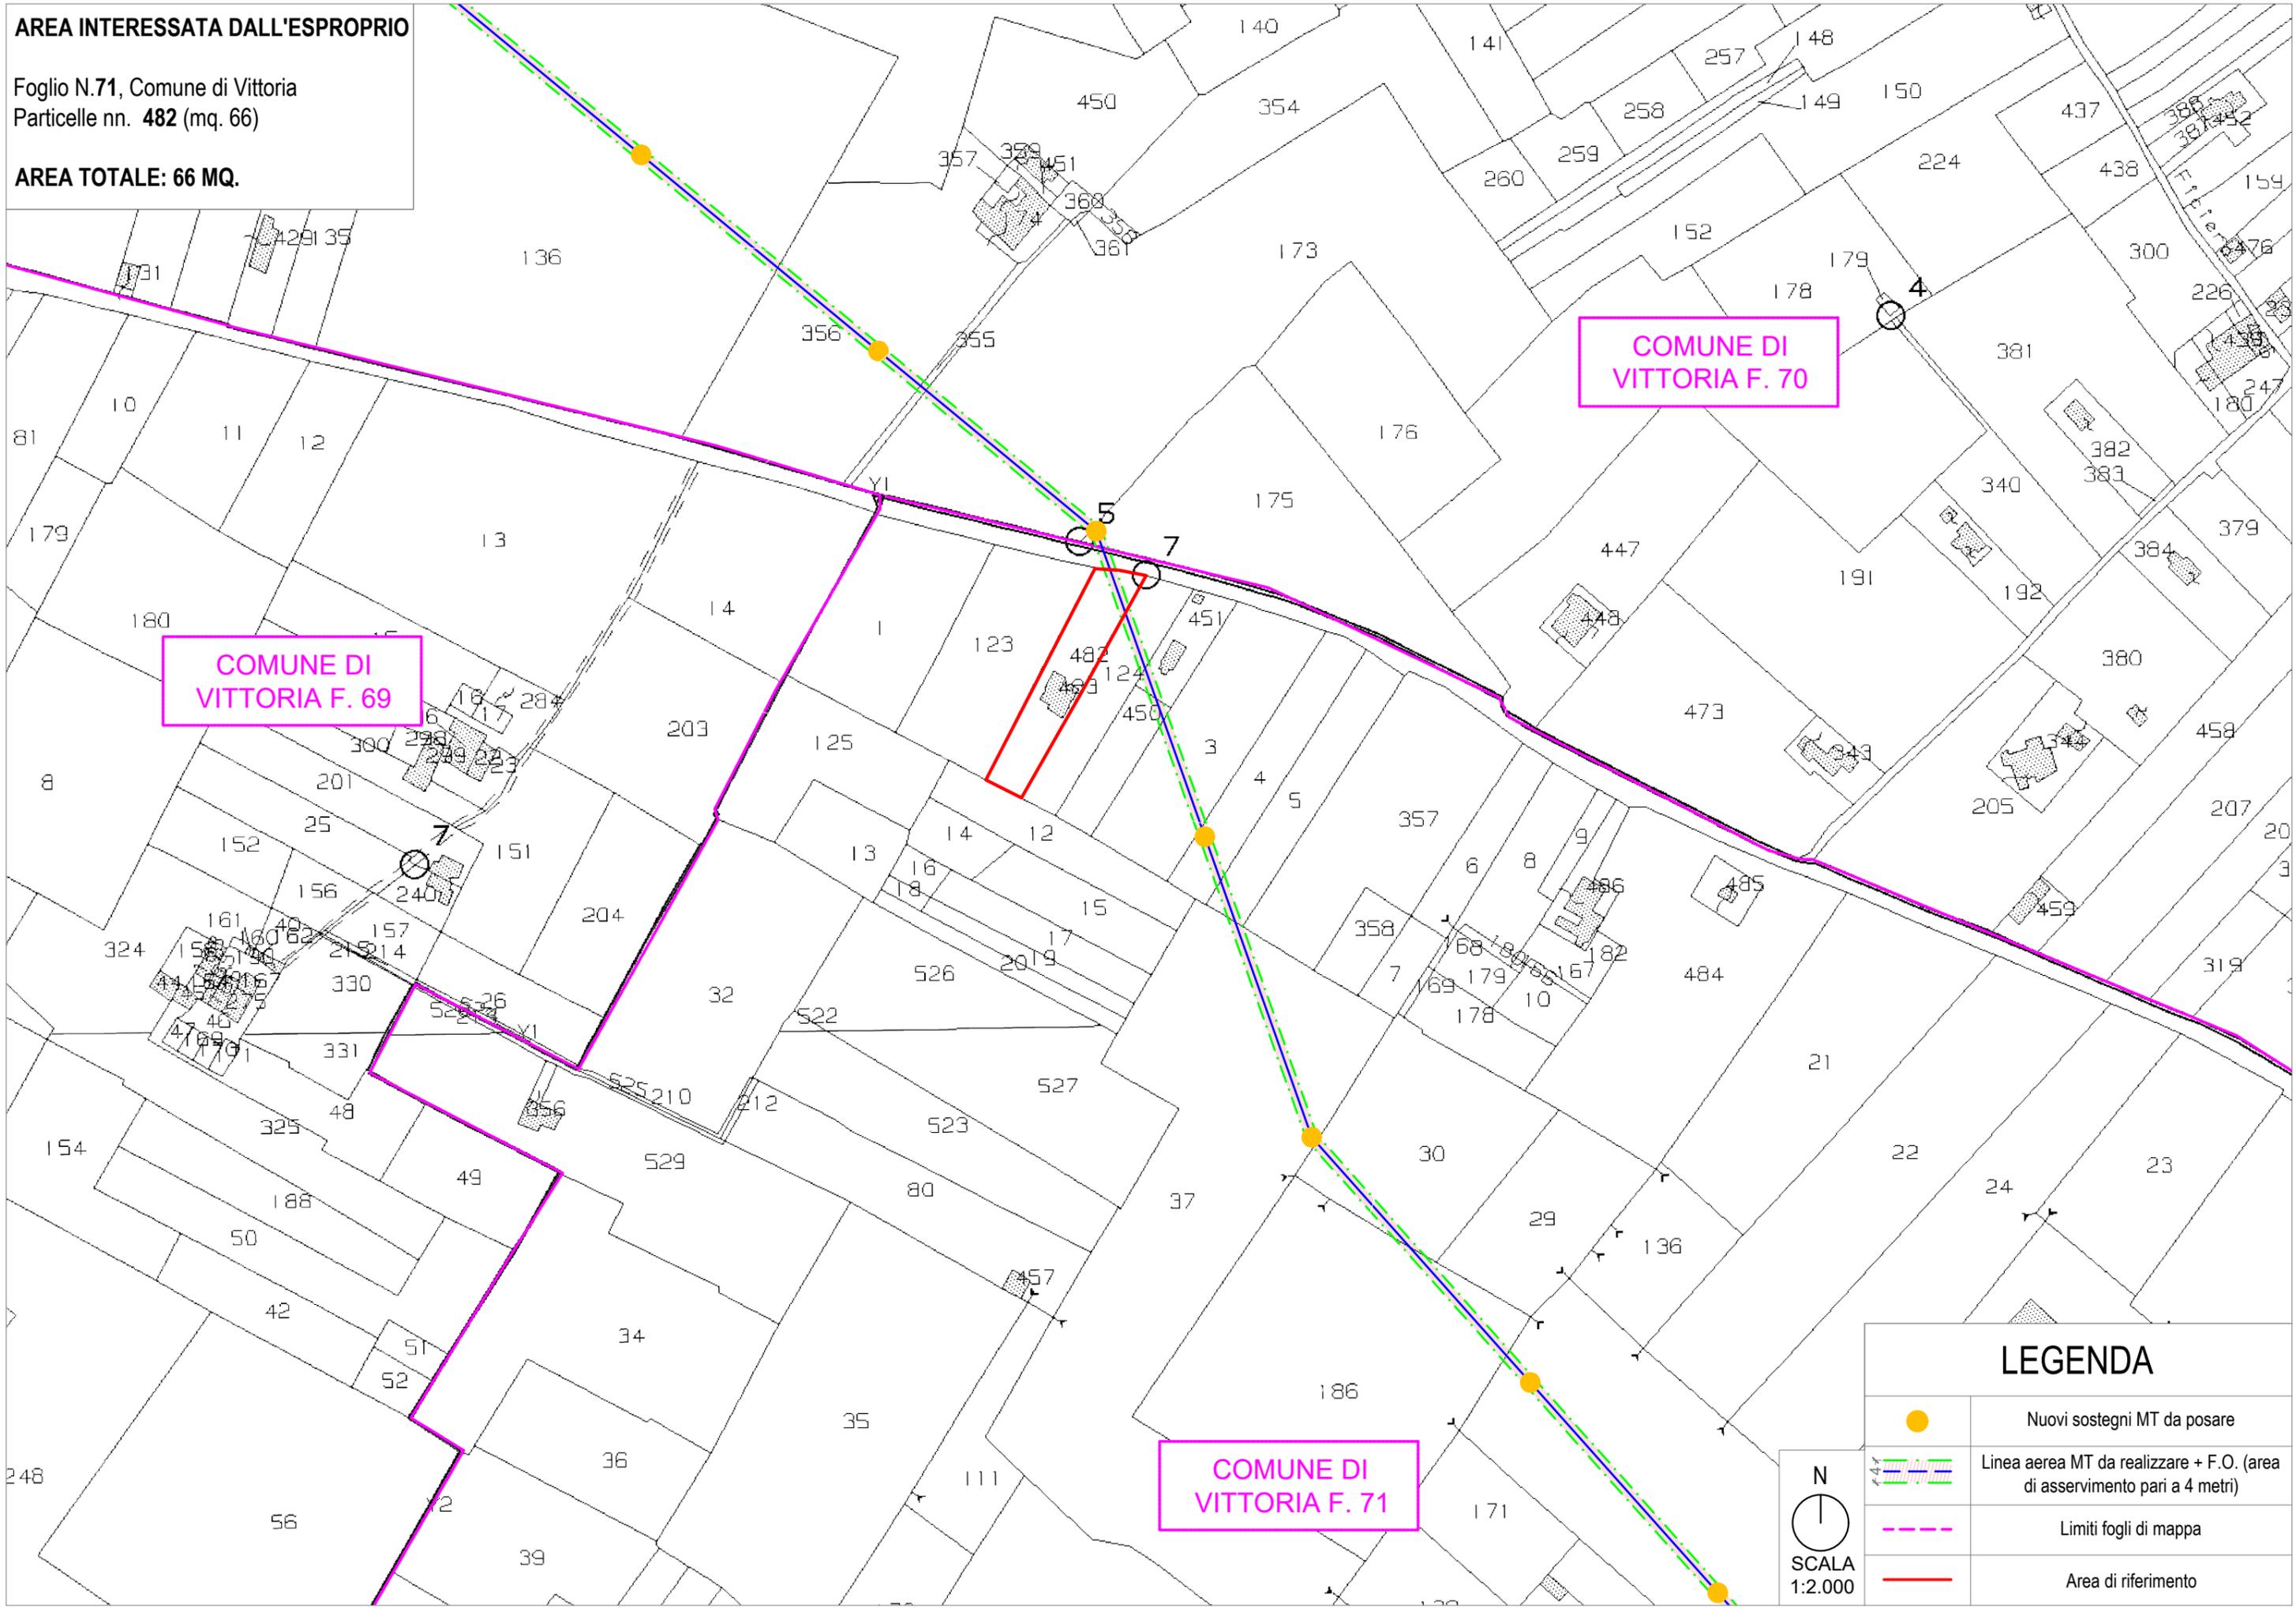

COMUNE DI
VITTORIA F. 69

COMUNE DI
VITTORIA F. 70

COMUNE DI
VITTORIA F. 71

LEGENDA	
	Nuovi sostegni MT da posare
	Linea aerea MT da realizzare + F.O. (area di asservimento pari a 4 metri)
	Limiti fogli di mappa
	Area di riferimento

N
SCALA
1:2.000