


AREA INTERESSATA DALL'ESPROPRIO

Foglio N.55, Comune di Vittoria
Particelle nn. 168 (mq. 72)

AREA TOTALE: 72 MQ.

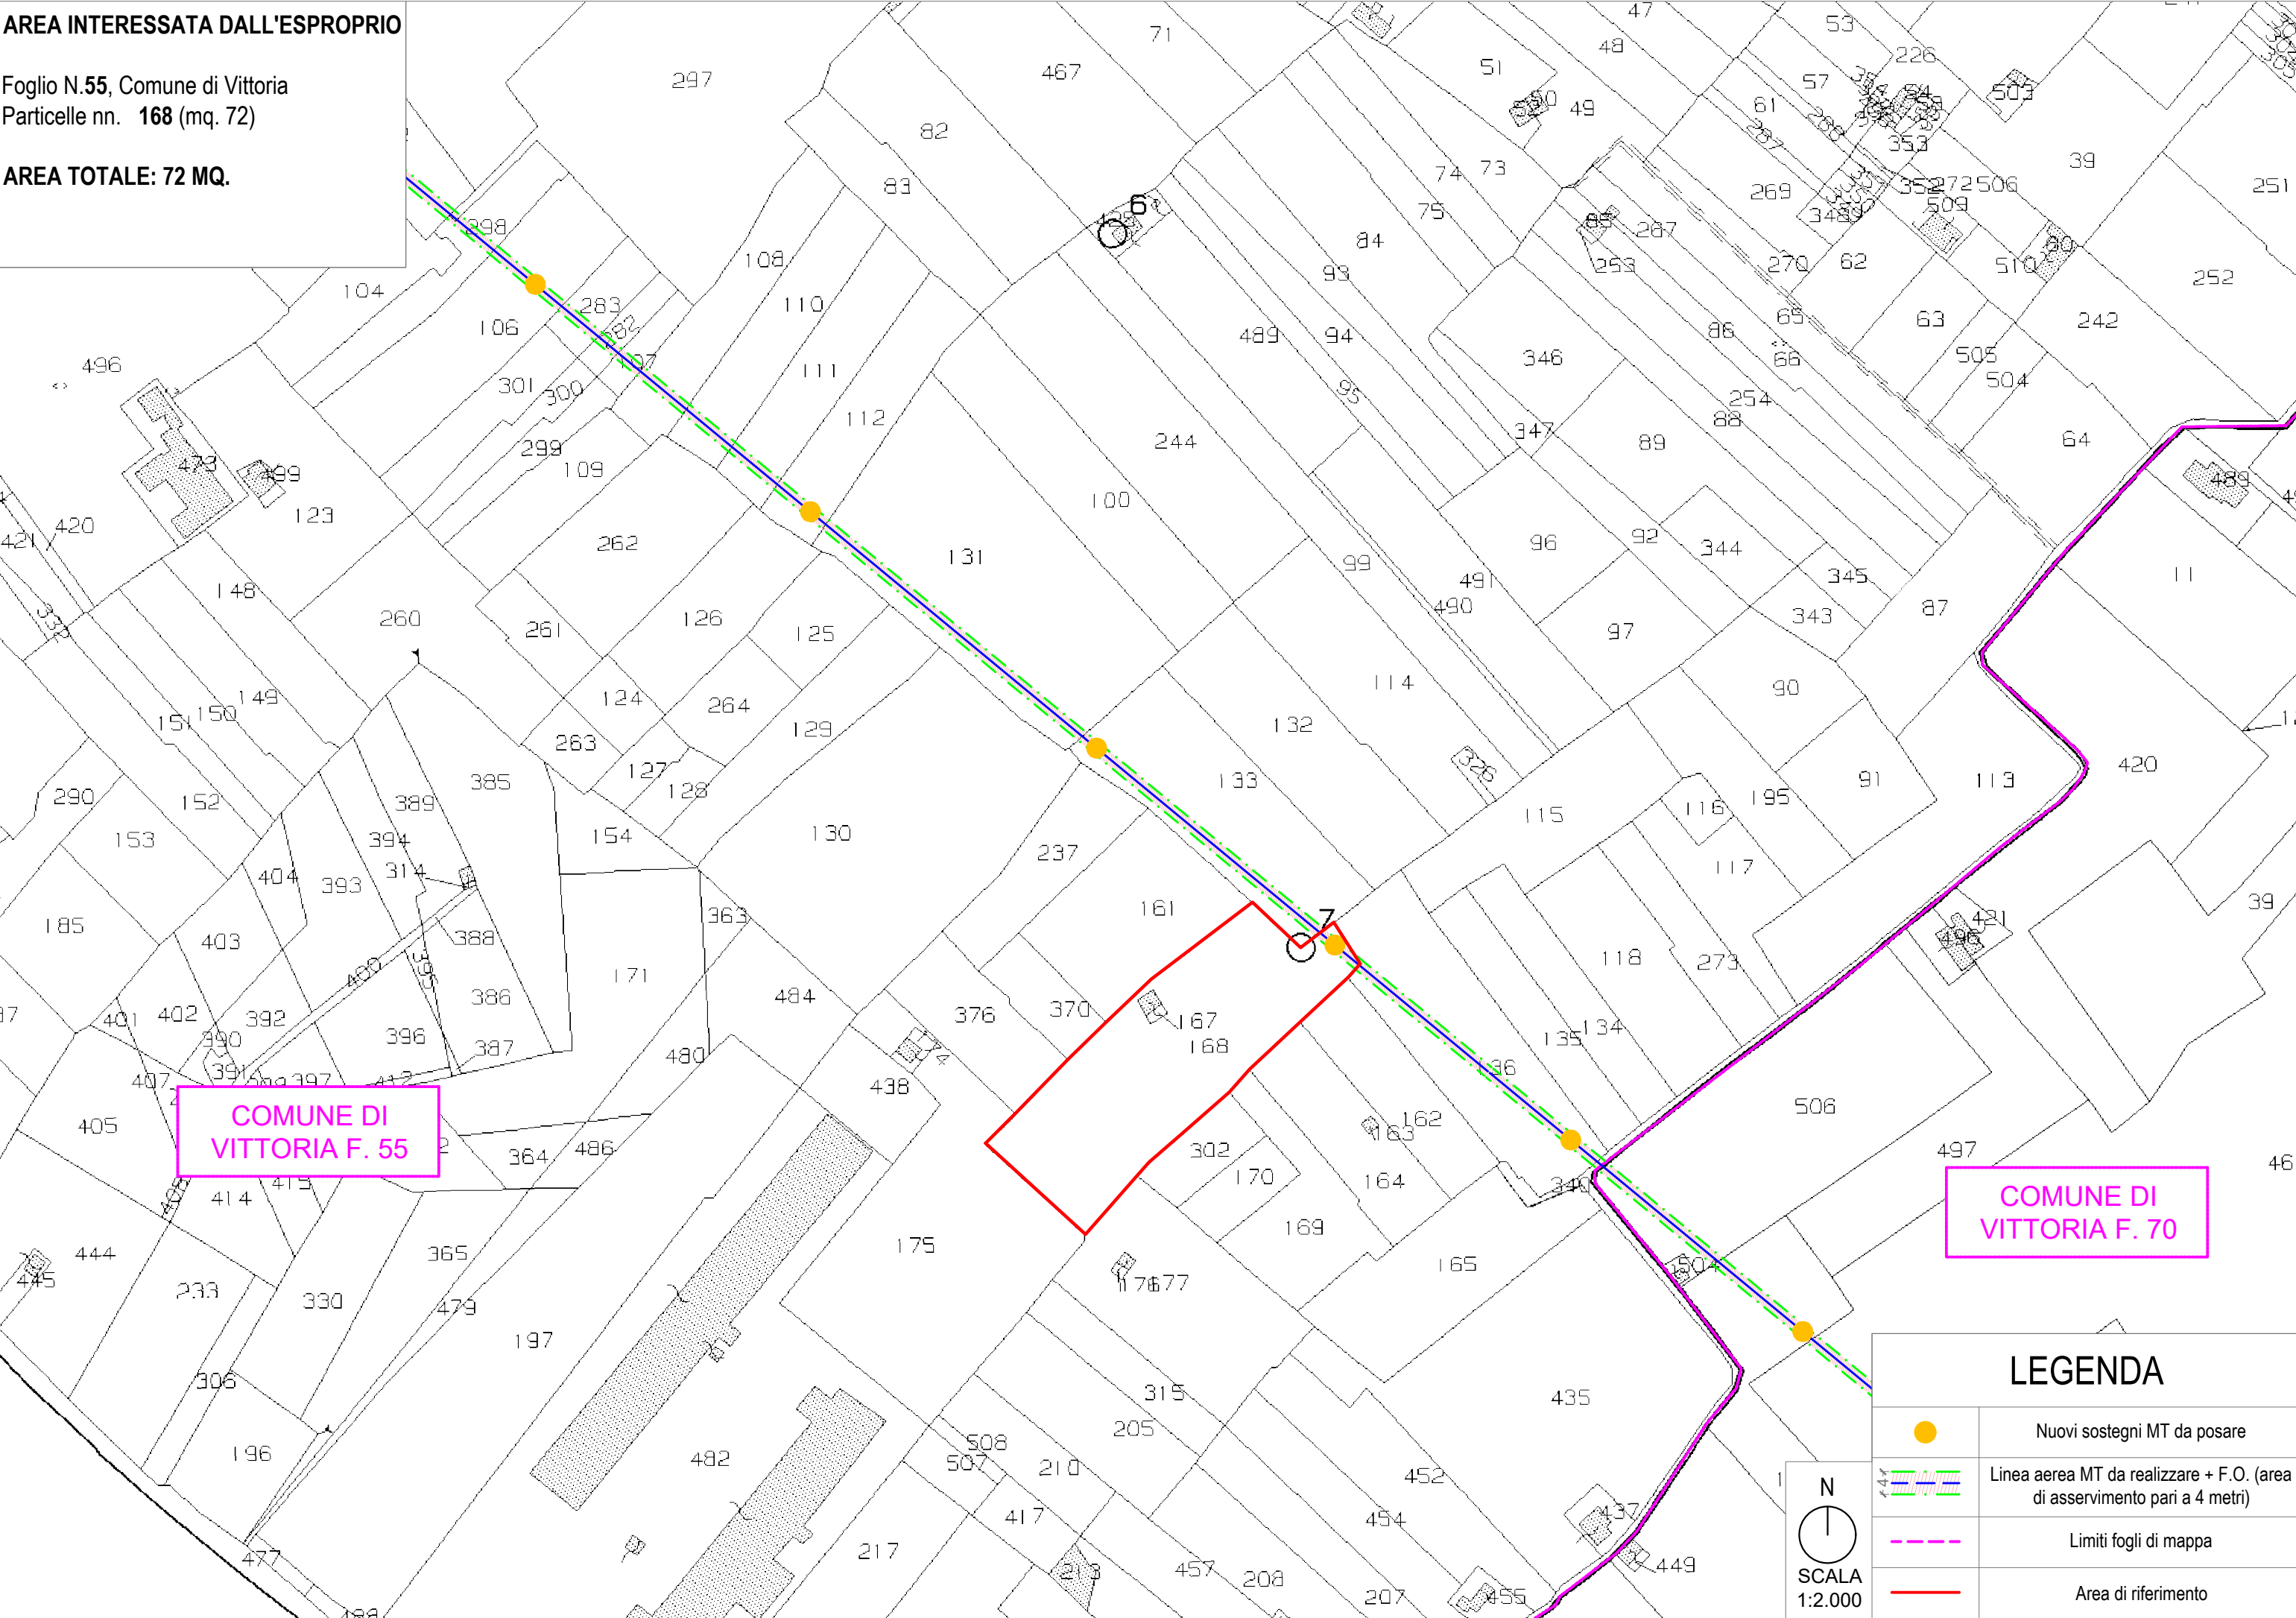

COMUNE DI
VITTORIA F. 55

COMUNE DI
VITTORIA F. 70