


AREA INTERESSATA DALL'ESPROPRIO

Foglio N.54, Comune di Vittoria
Particelle nn. 116 (mq. 338)
123 (mq. 308)

AREA TOTALE: 646 MQ.

COMUNE DI
VITTORIA F. 54

COMUNE DI
VITTORIA F. 55

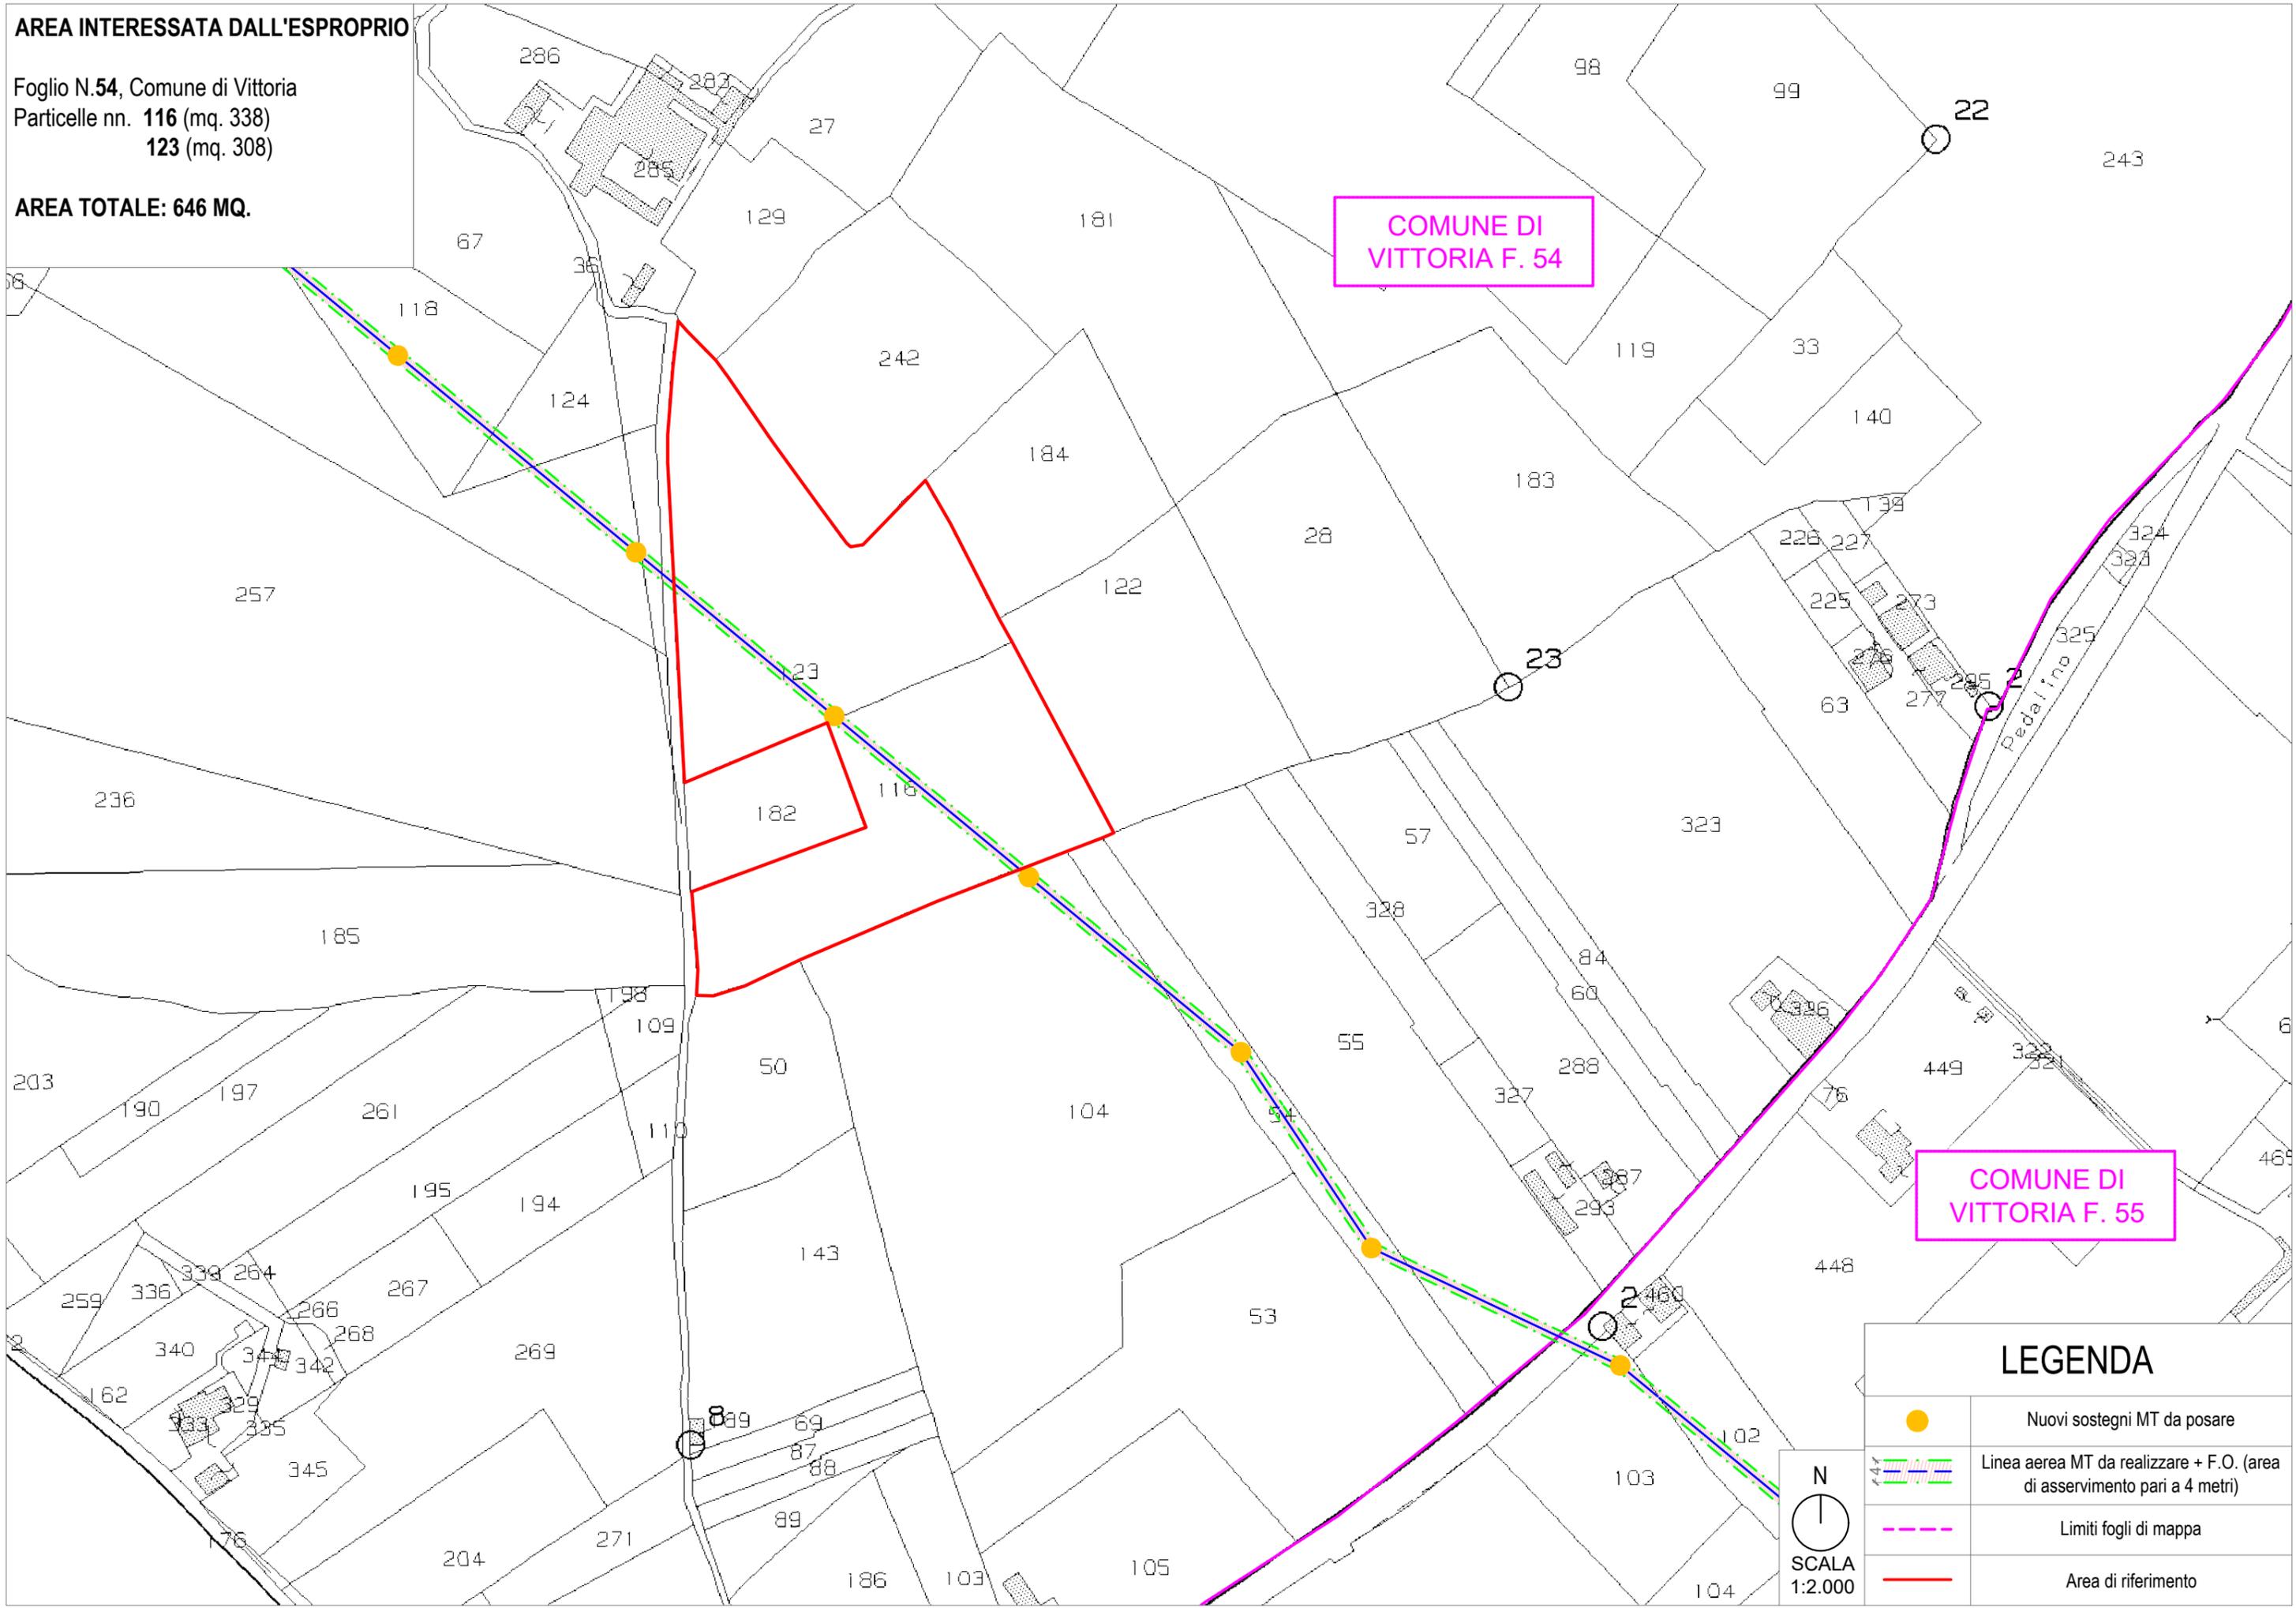

LEGENDA

| | |
|--|---|
| | Nuovi sostegni MT da posare |
| | Linea aerea MT da realizzare + F.O. (area di asservimento pari a 4 metri) |
| | Limiti fogli di mappa |
| | Area di riferimento |

N
SCALA
1:2.000