


AREA INTERESSATA DALL'ESPROPRIO

Foglio N.54, Comune di Vittoria
Particelle nn. 235 (mq. 366)

AREA TOTALE: 366 MQ.

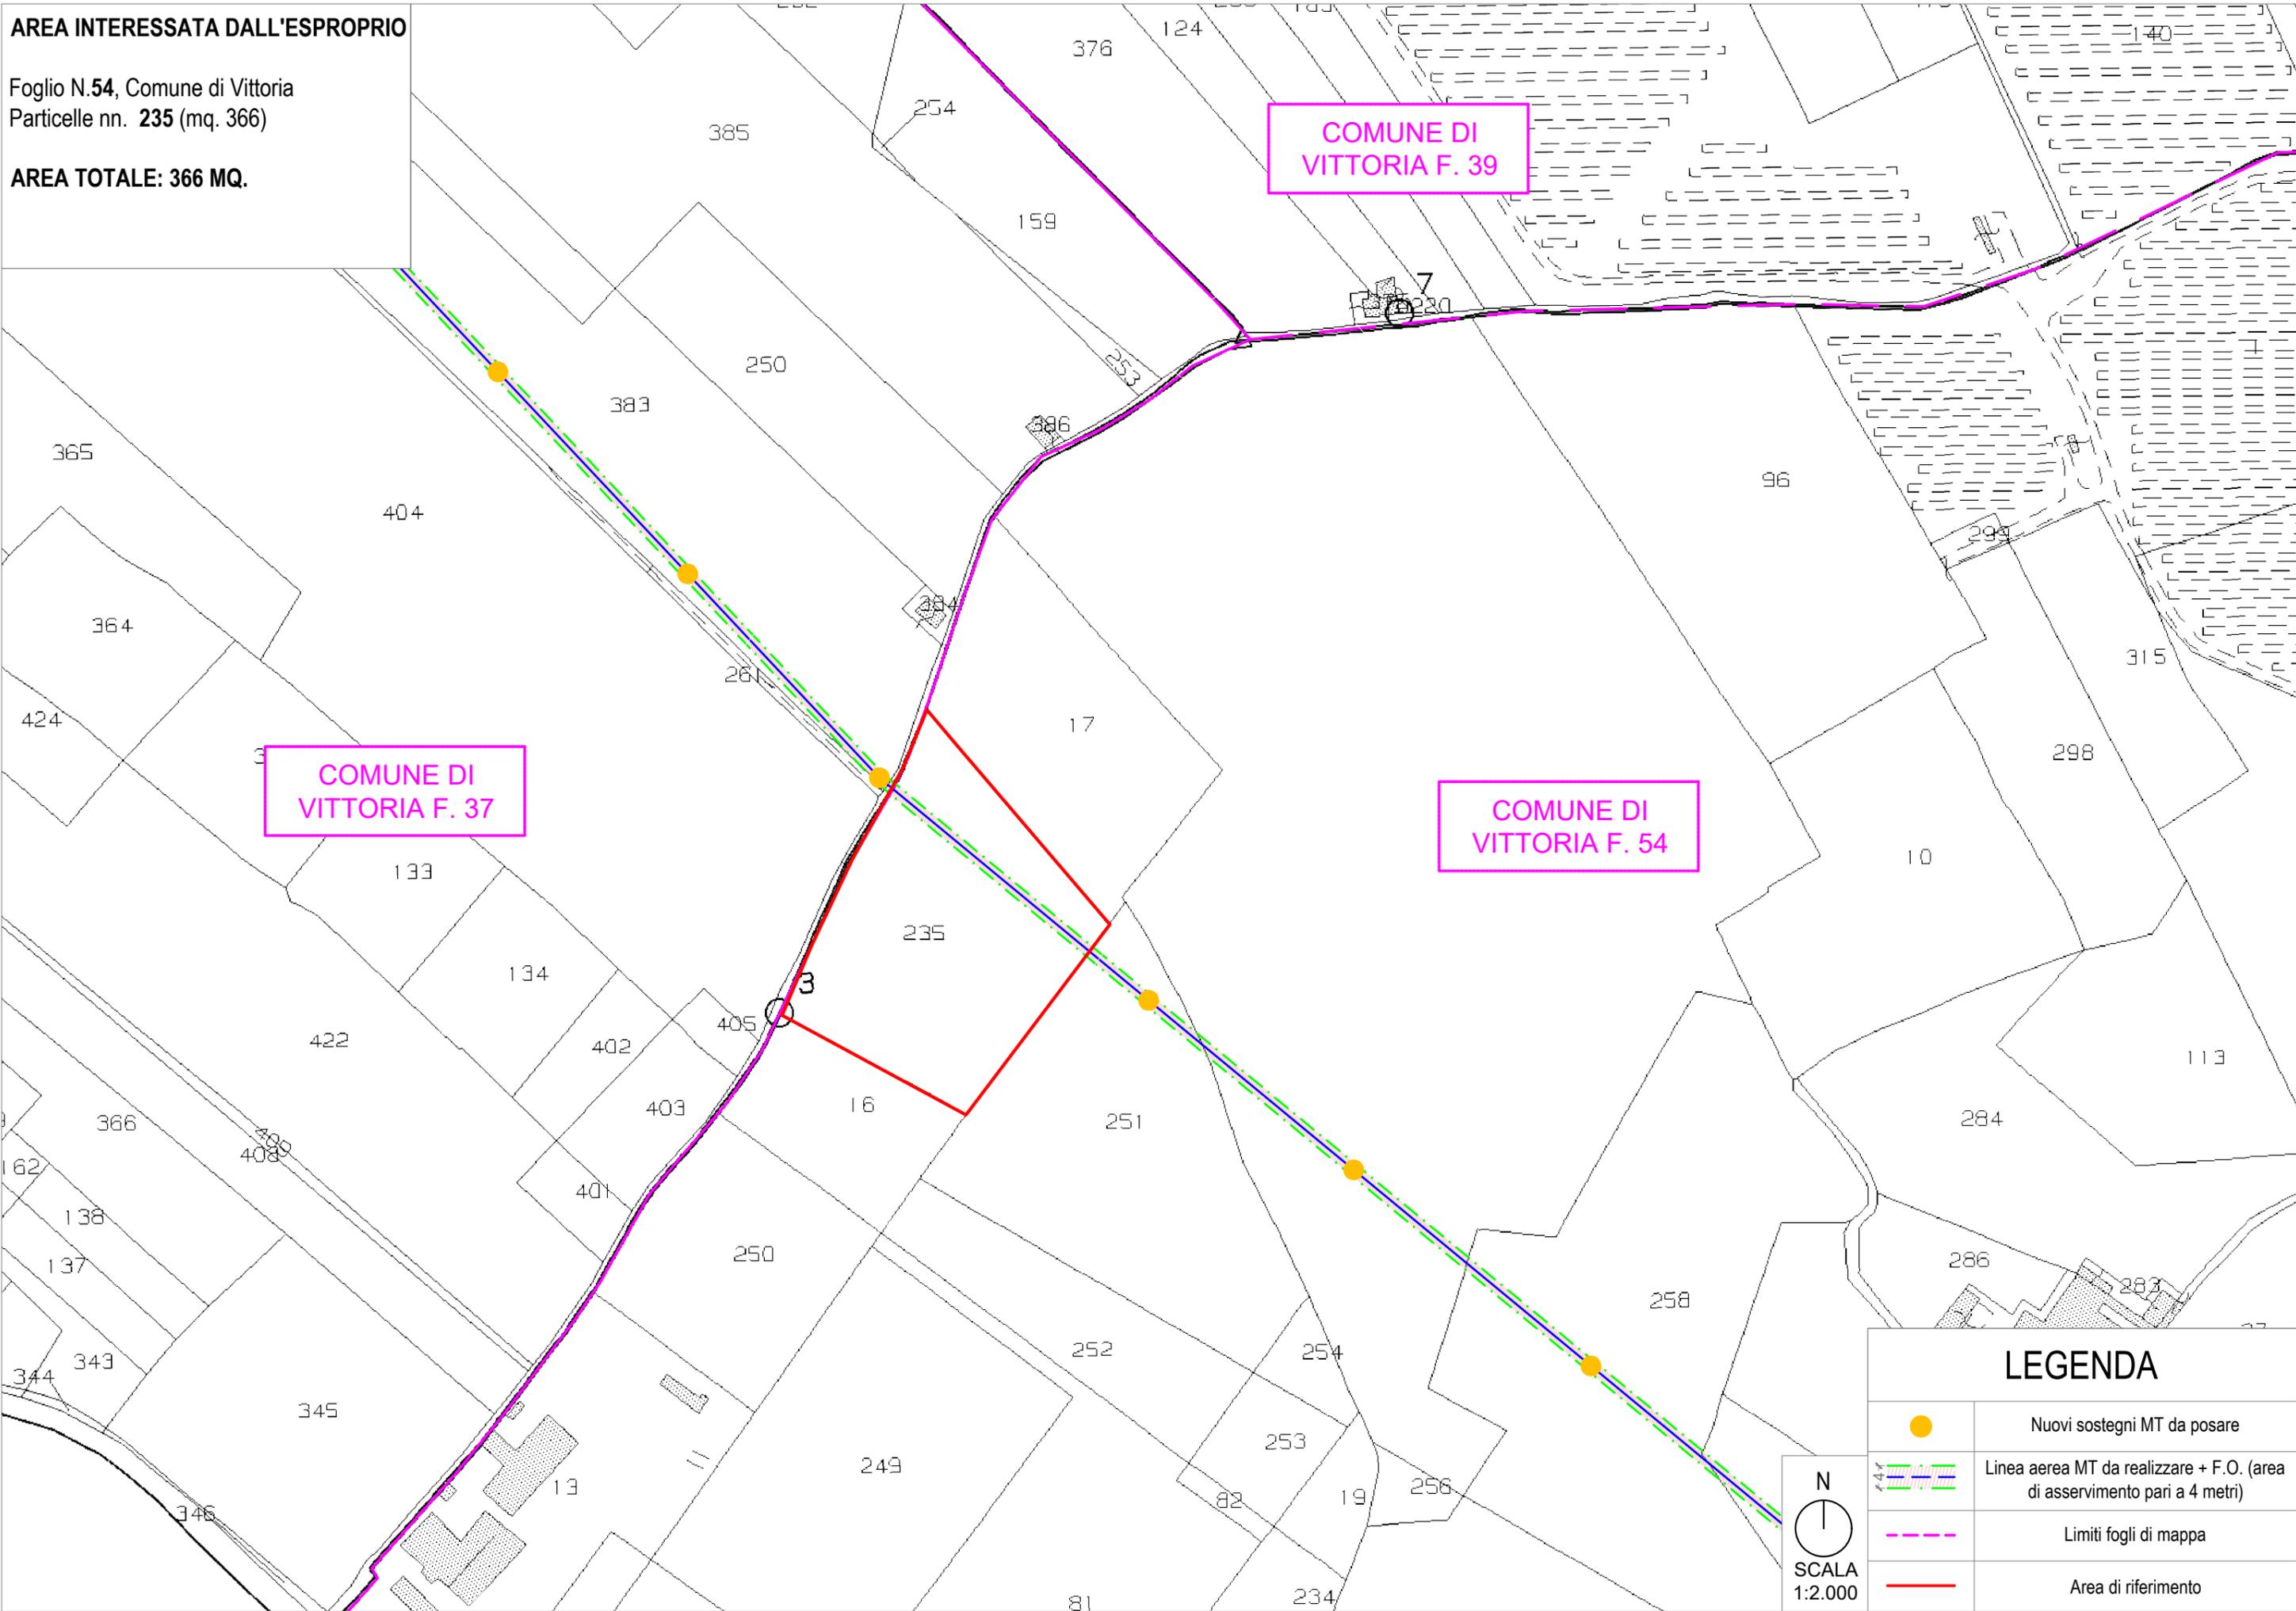

COMUNE DI
VITTORIA F. 37

COMUNE DI
VITTORIA F. 39

COMUNE DI
VITTORIA F. 54

LEGENDA	
	Nuovi sostegni MT da posare
	Linea aerea MT da realizzare + F.O. (area di asservimento pari a 4 metri)
	Limiti fogli di mappa
	Area di riferimento

N
SCALA
1:2.000