PARTICOLARE PARCHEGGIO RISERVATO AL DISABILE Scala 1:50

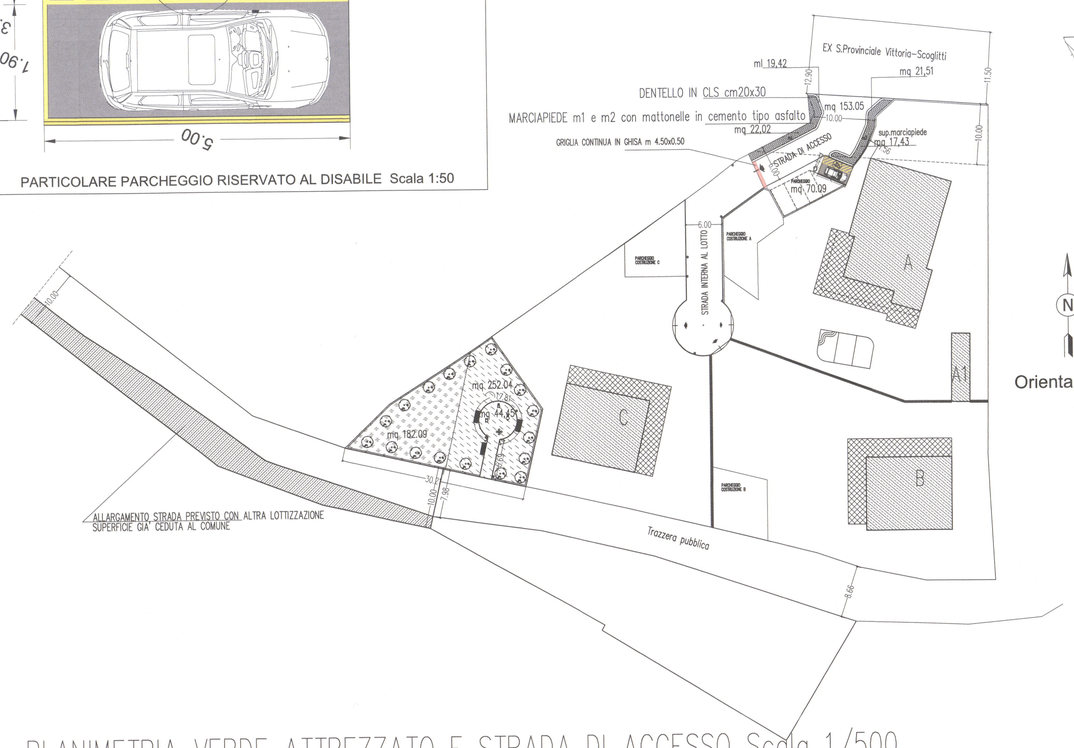

PLANIMETRIA VERDE ATTREZZATO E STRADA DI ACCESSO Scala 1/500

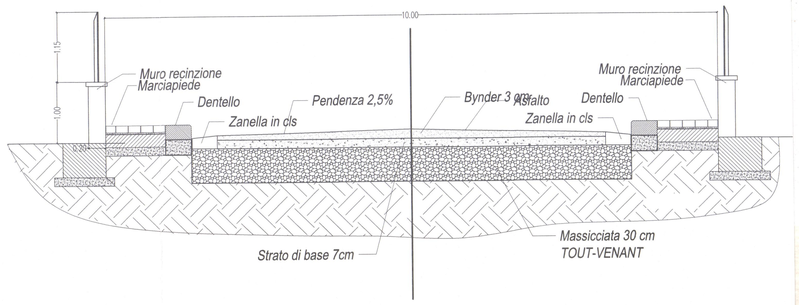

PARTICOLARI SEZIONE STRADALE SCALA 1:10

Orientamento

PARTICOLARI SEZIONE MARCIAPIEDE/SEZIONE STRADALE SCALA 1:20

SEZIONE TIPO MARCIAPIEDE SEDE STRADALE

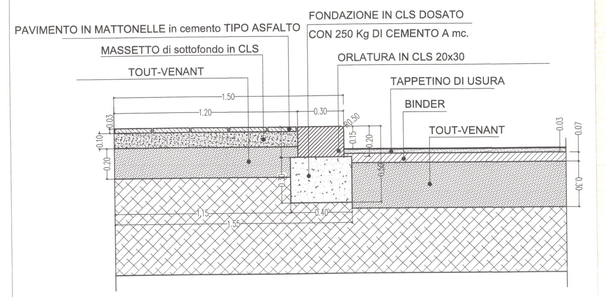

ORIGINALE ALLEG. GC 196/93

D&C S.r.l.
ARCHITETTURA e INGEGNERIA

Via C. Alberto n.247 - C.A.P. 97019 VITTORIA
Tel. 0932 869 932 / Fax: 0932 804 687 - E-MAIL: decsrl@decsrl.com

COMUNE DI VITTORIA

OGGETTO: PIANO DI LOTTIZZAZIONE IN ZONA "C1" DEL P.R.G. IN CONTRADA CICCHITTO SULLA STRADA COMUNALE (EX S.P. 17) VITTORIA SCOGLITTI AL KM 1.625

DITTA: SCARLATA FRANCESCO PAOLO e ALESSANDRELLO LUCIA RITA
INDIRIZZO: Via MAGENTA n. 332 - 97019 VITTORIA

TAV. N. 6 (STATO DI PROGETTO) Opere di urbanizzazione

ELABORATI GRAFICI: SEZIONE STRADA, MARCIAPIEDE e Particolari Verde Attrezzato sedili alberi recinzione

SCALA DISEGNI: VARIE COME INDICATO

Vittoria, lì 15 LUG. 2020

ORDINE ARCHITETTI PROVINCIALE TECNICO D&C s.r.l. N. 105 DIZIO ANGELO 1981 GIUSA

COMUNE DI VITTORIA
DIREZIONE TERRITORIO E PATRIMONIO
Esaminati gli atti tecnico-amministrativi
Visto l'art. 16 della L.R.5 agosto 1978 n.71 e sue modificazioni
Si dichiara che il progetto è stato ritenuto FAVOREVOLE in data 09 SET. 2022
Il Dirigente Delegato arch. Emanuele La Rosa

(SPAZIO RISERVATO UFFICIO TECNICO COMUNALE)

PARERE FAVOREVOLE VIABILITÀ E PARCHEGGI 12/05/2023

Parere favorevole reti idriche e impianti di raccolta per verde pubblico e illuminazione CEC 12/05/2023

11 OTT. 2022

Progetto: DEC 17 — Revisione 1: — Revisione 2: — Revisione 3:

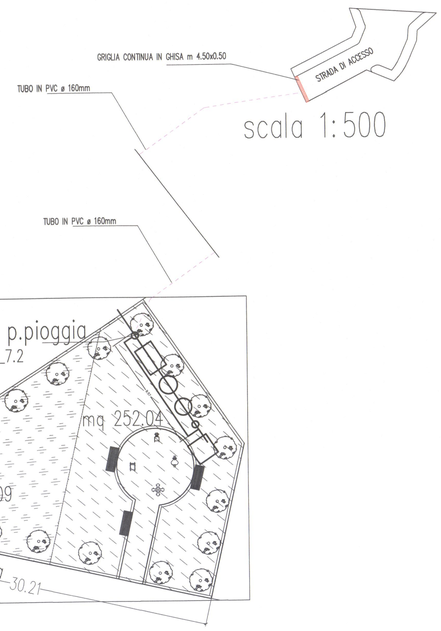

scala 1:500

PARTICOLARE VERDE PUBBLICO ATTREZZATO scala 1:250

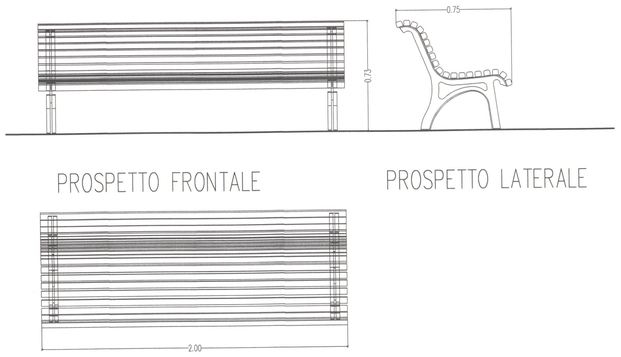

PROSPETTO FRONTALE

PROSPETTO LATERALE

PIANTA

SEDILE PER VERDE ATTREZZATO scala 1:20

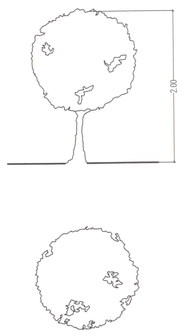

PROSPETTO

PIANTA

ALBERO PER VERDE ATTREZZATO "ROBINIA" scala 1:40

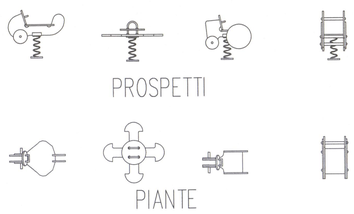

PROSPETTI

PIANTE

GIOCHI A MOLLA PER BAMBINI

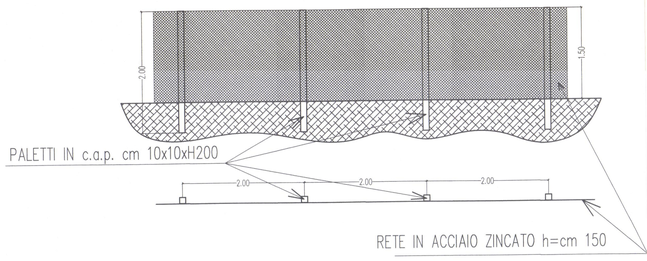

RECINZIONE LOTTO scala 1:50