

Orientamento

LEGENDA ACQUE BIANCHE

- GRIGLIA CONTINUA IN GHISA SFEROIDALE m 4.50x0.50
- TUBO IN PVC ø 160mm
- P.I. TUBO IN PVC ø 160mm
- p.d.b. POZZETTO RACCOLTA ACQUE BIANCHE m 1.50x1.50x1.50

LEGENDA ACQUE NERE

- TUBO IN PVC ø 160mm
- p.d.i. POZZETTO DERIVAZIONE O ISPEZIONE
- p.s. POZZETTO SIFONATO

PLANIMETRIA RETE ACQUE BIANCHE Scala 1/500

ORIGINALE P.L. 66.194/23

DC & S.r.l.
ARCHITETTURA e INGEGNERIA

Via C. Alberto n.247 - C.A.P. 97019 VITTORIA
Tel. 0932 869 932 / Fax: 0932 804 687 - E-MAIL: decesi@decesi.com

COMUNE DI VITTORIA

OGGETTO: PIANO DI LOTTIZZAZIONE IN ZONA "CI" DEL P.R.G. IN CONTRADA CICHITTO SULLA STRADA COMUNALE (EX S.P. 17) VITTORIA SGOGLITTI AL KM 1.625

DITTA: SCARLATA FRANCESCO PAOLO e ALESSANDRELLO LUCIA RITA
INDIRIZZO: Via MAGENTA n. 332 - 97019 VITTORIA

TAV. N. 7.2 (STATO DI PROGETTO) Impianto Fognario

ELABORATI GRAFICI: RETE ACQUE NERE E ACQUE BIANCHE
FANT. SEZ. SCARLATA FRANCESCO PAOLO

SCALA DISEGNI: VARIE COME INDICATO

Vittoria, li

COMUNE DI VITTORIA
DIREZIONE TERRITORIO E PATRIMONIO


(SPAZIO RISERVATO UFFICIO TECNICO COMUNALE)

visto l'art. 13 comma 1, R.D. n. 2031 del 1931 e l'art. 10 del D.L. n. 261 del 1999, in data 9 SET. 2022, si esprime parere favorevole alla concessione del permesso di costruire.



Il Dirigente Delegato
arch. Emanuele Cacciarella

11 AGO. 2022

PARTICOLARI IMPIANTO DI PRIMA PIOGGIA SCALA 1:10 e 1:20

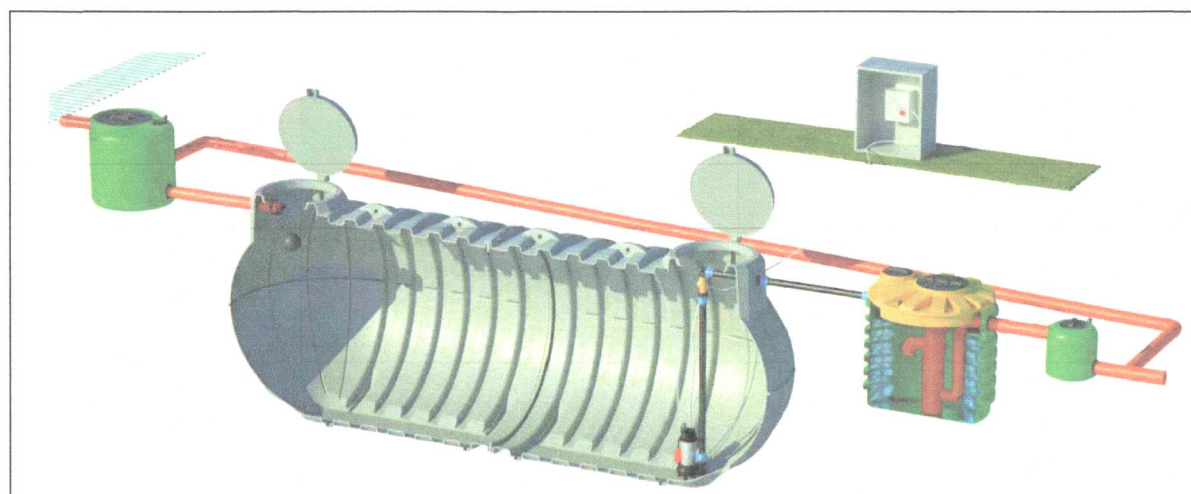

SCHEMA IMPIANTO

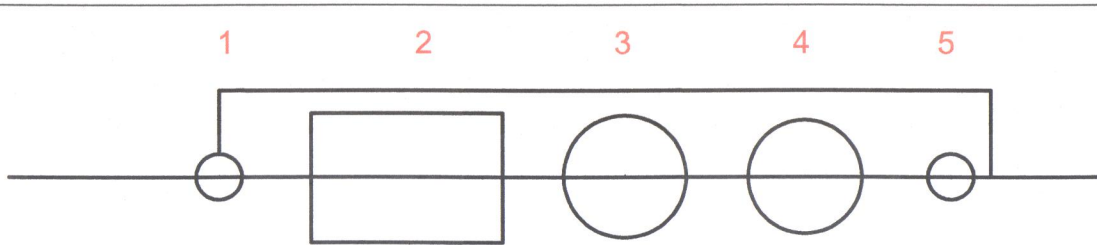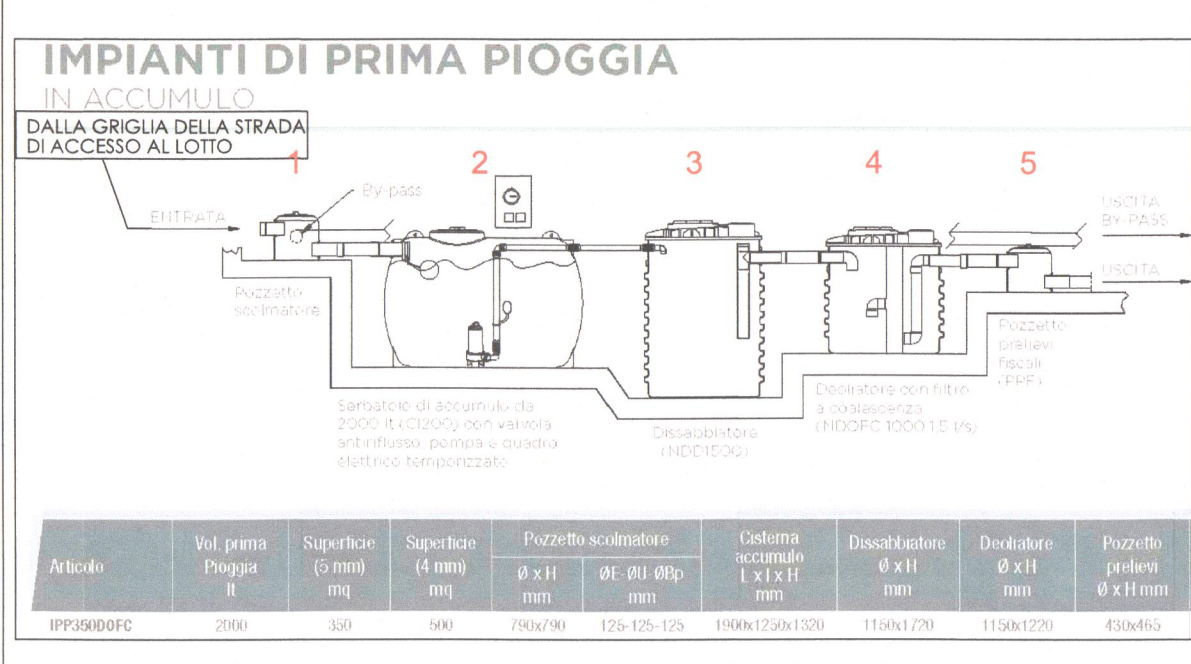

VASCA RISERVA IDRICA PER IRRIGAZIONE scala 1:20

