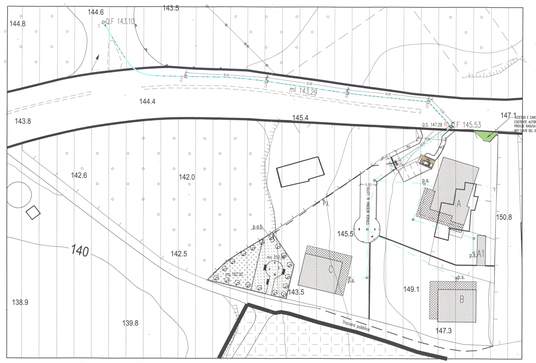

PLANIMETRIA DELLA ZONA IN SCALA 1:500

LEGENDA ACQUE NERE

TUBO IN PVC ø 200mm

TUBO IN PVC ø 160mm

POZZETTO ISPEZIONE

PARTICOLARI IMPIANTO RETE FOGNARIA SCALA 1:10 e 1:20

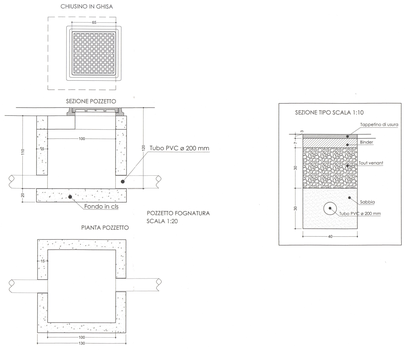

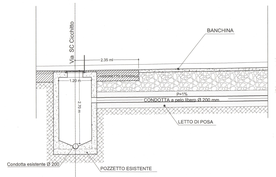

Allaccio al pozzetto SC - Cicchitto
Scala 1:50

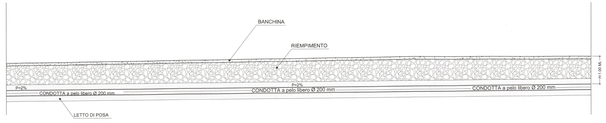

Sezione longitudinale lungo la ex S.P.17 Vittoria-Scoglitti
Scala 1:50

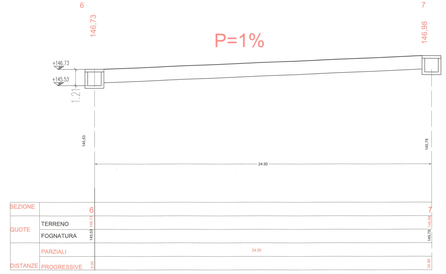

Profilo longitudinale B_ (Interno al lotto) strada di accesso al lotto

ORIGINALE

ARCHITETTURA e INGEGNERIA

Via C. Alberto n.247 - C.A.P. 97019 VITTORIA
Tel. 0932 869 922 / Fax. 0932 866 687 - E-MAIL: dacvt@alice8.com

COMUNE DI VITTORIA

OGGETTO: PIANO DI LOTTIZZAZIONE IN ZONA "C3" DEL P.R.G. IN CONTRADA CICCHITTO SULLA STRADA COMUNALE (EX S.P. 17) VITTORIA SCOGLITTI AL KM 5.825

DITTA: SCARLATA FRANCESCO PAOLO e ALESSANDRELLO LUCIA RITA
INDIRIZZO: Via MAGENTA n. 332 - 97019 VITTORIA

TAV. N. 7.2.1 (STATO DI PROGETTO) Reti Fognarie

ELABORATI GRAFICI: SEPARAZIONE ACQUE BIANCHE E NERE

SCALA DISEGNI: VARIE COME INDICATO

Vittoria, li

IL TECNICO
D.A.C. s.r.l.

(SPAZIO RISERVATO UFFICIO TECNICO COMUNALE)

Pratica n.

Parere del 11 OTT. 2022
Prot./lic. n. 21622

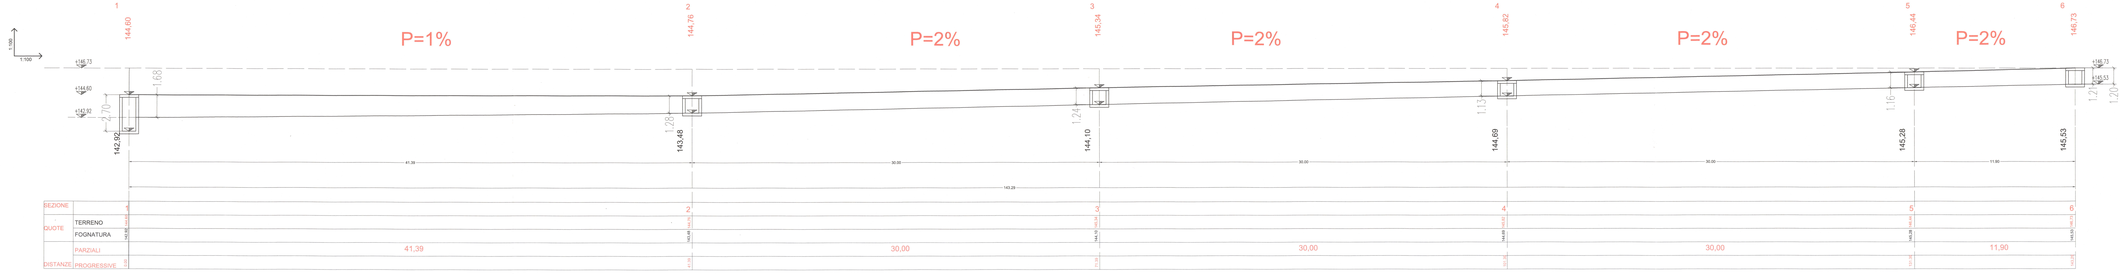

Profilo longitudinale A_ (Esterno al lotto) lungo la ex S.P. 17 Vittoria-Scoglitti