

REPUBBLICA ITALIANA



REGIONE SICILIANA

Assessorato Regionale del Territorio e dell' Ambiente

Dipartimento Regionale dell' Ambiente

Area 2 – Coordinamento Uffici Territoriali dell' Ambiente

Il Dirigente dell'Area 2 – Coordinamento Uffici Territoriali dell' Ambiente del Dipartimento Regionale dell' Ambiente, visto il rapporto istruttorio prot. n° 72076 del 26/11/2018, rende noto che, con istanza prot. n. 5800 del 30/01/2018, la Ditta La Ponente di Monachello Carmela, con sede legale a Scoglitti (RG) in via S. Aldisio n°102, ha fatto richiesta di ampliamento ai sensi dell' art. 24 R.C.N. della concessione demaniale marittima n. 99/2015 di mq. 200 di ampliamento, in località Porto Piccolo di Scoglitti, del Comune di Vittoria (RG), al foglio di mappa n° 193 particella n° 904 al fine di realizzare i servizi igienici e solarium a servizio dei soci.

Durante il periodo di pubblicazione del presente avviso che avrà inizio il _____ e termine il _____, l'istanza e la documentazione tecnica che la corredano rimarranno a disposizione del pubblico presso la UOB A.2.8 – Ufficio Territoriale Ambiente - Ragusa, sita in Pozzallo, Piazza Studi s.n.. Entro i 30 (trenta) giorni successivi alla data di pubblicazione del presente avviso presso l'Albo Pretorio del Comune di Scicli, in applicazione a quanto disposto dal D.A. n. 32/GAB del 19.04.2010.

Entro il medesimo termine tutti coloro i quali ritengano di avervi motivato interesse, potranno presentare per iscritto le proprie osservazioni e/o opposizioni a tutela di eventuali vantati diritti.


Si avverte che, trascorso il termine stabilito, non saranno accettate le eventuali istanze presentate.

Gli atti di cui sopra dovranno essere inoltrati presso l'Assessorato Regionale del Territorio e dell' Ambiente - Dipartimento Regionale dell' Ambiente – Area 2 - Coordinamento Uffici Territoriali dell' Ambiente – UOB A.2.8 Ufficio Territoriale Ambiente - Ragusa, sita in Pozzallo, Piazza Studi s.n..

Il presente avviso sarà anche pubblicato per estratto sul sito Web del Dipartimento Regionale dell' Ambiente.

IL DIRIGENTE DELL' AREA 2
(Dott. Salvatore Di Salvo)



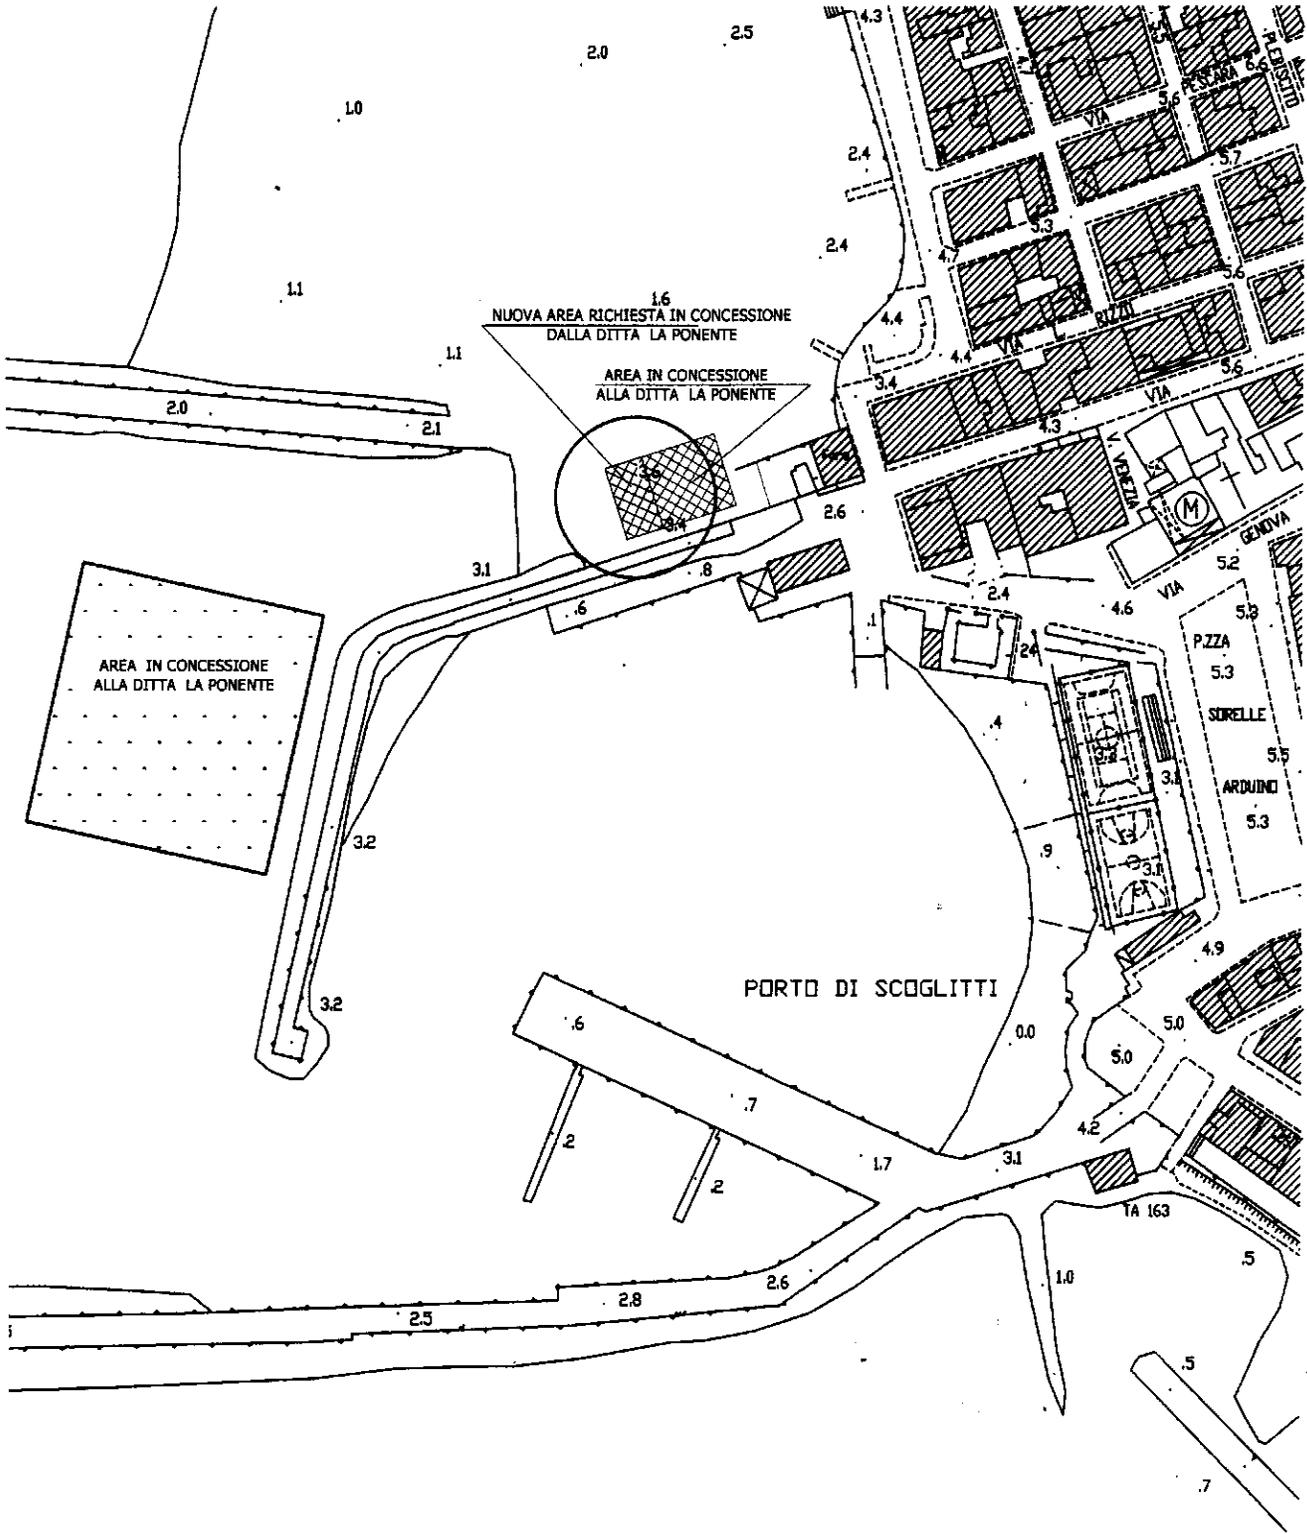

1.6
NUOVA AREA RICHIESTA IN CONCESSIONE
DALLA DITTA LA PONENTE

AREA IN CONCESSIONE
ALLA DITTA LA PONENTE

AREA IN CONCESSIONE
ALLA DITTA LA PONENTE

PORTO DI SCOGLITTI

PIZZA
SORELLE
ARDUINO

TA 163