ATTIVITÀ BAMBINI - SEZIONE 1 - DIVEZZI N°10 BAMBINI

Num.	AMBIENTE	Superfice [mq]	Superfice minima di legge [mq]	Superficie utile unitaria	Note
1	Riposo - Sonno	20,46	20,00	>2,00 mq/Bamb.	
2	Sogg. - Pranzo - Attiv. Gioco	38,81	37,00	>3,70 mq/Bamb.	
3	Igiene e Pulizia	15,60	12,00	>1,20 mq/Bamb.	
27	Ripostiglio	6,20	2,00	>0,20 mq/Bamb.	
	Totale [mq]	81,07	71,00		

ATTIVITÀ BAMBINI - SEZIONE 2 - SEMI-DIVEZZI N°10 BAMBINI

Num.	AMBIENTE	Superfice [mq]	Superfice minima di legge [mq]	Superficie utile unitaria	Note
1	Riposo - Sonno	20,46	20,00	>2,00 mq/Bamb.	
2a	Sogg. - Pranzo - Attiv. Gioco	38,28	37,00	>3,70 mq/Bamb.	
3	Igiene e Pulizia	12,70	12,00	>1,20 mq/Bamb.	
27	Ripostiglio	6,20	2,00	>0,20 mq/Bamb.	
	Totale [mq]	77,64	71,00		

ATTIVITÀ BAMBINI - SEZIONE 3 - LATTANTI N°10 BAMBINI

Num.	AMBIENTE	Superfice [mq]	Superfice minima di legge [mq]	Superficie utile unitaria	Note
7	Riposo - Sonno	21,12	20,00	>2,00 mq/Bamb.	
2b	Sogg. - Pranzo - Attiv. Gioco	39,16	30,00	>3,00 mq/Bamb.	
6	Igiene e Pulizia	12,70	10,00	>1,00 mq/Bamb.	
8	Scaldasivande	6,22	6,00		Comunicante con spazio pranzo
	Totale [mq]	79,38	66,00		

ATTIVITÀ BAMBINI - SEZIONE 4 - LATTANTI N°10 BAMBINI

Num.	AMBIENTE	Superfice [mq]	Superfice minima di legge [mq]	Superficie utile unitaria	Note
21	Riposo - Sonno	20,77	20,00	>2,00 mq/Bamb.	
22	Sogg. - Pranzo - Attiv. Gioco	38,72	30,00	>3,00 mq/Bamb.	
23	Igiene e Pulizia	12,64	10,00	>1,00 mq/Bamb.	
8	Scalda vivande	6,90	6,00		Comunicante con spazio pranzo
	Totale [mq]	79,33	66,00		

ATTIVITÀ BAMBINI - SEZIONE 5 - SEMI-DIVEZZI N°10 BAMBINI

Num.	AMBIENTE	Superfice [mq]	Superfice minima di legge [mq]	Superficie utile unitaria	Note
21	Riposo - Sonno	20,77	20,00	>2,00 mq/Bamb.	
22a	Sogg. - Pranzo - Attiv. Gioco	39,16	37,00	>3,70 mq/Bamb.	
24	Igiene e Pulizia	12,54	12,00	>1,20 mq/Bamb.	
27	Ripostiglio	6,20	2,00	>0,20 mq/Bamb.	
	Totale [mq]	78,67	71,00		

ATTIVITÀ BAMBINI - SEZIONE 6 - DIVEZZI N°10 BAMBINI

Num.	AMBIENTE	Superfice [mq]	Superfice minima di legge [mq]	Superficie utile unitaria	Note
25	Riposo - Sonno	21,44	20,00	>2,00 mq/Bamb.	
22b	Sogg. - Pranzo - Attiv. Gioco	38,77	37,00	>3,70 mq/Bamb.	
3	Igiene e Pulizia	15,60	12,00	>1,20 mq/Bamb.	
26	Ripostiglio	6,40	2,00	>0,20 mq/Bamb.	
	Totale [mq]	82,21	71,00		

ATTIVITÀ BAMBINI INTERNE

AMBIENTE	Superfice [mq]	Superfice minima di legge [mq]	Superficie utile unitaria	Note
Totale attività bambini	478,30	416,00	> 7,60 mq/Bamb. per Lattanti >8,00 mq/Bamb. per Divezzi e Semi-Divezzi	
Totale accettazione	141,10	66,00	>1,00 mq/Bamb.	
TOTALE	619,94	482,00		

ATTIVITÀ BAMBINI ESTERNE

AMBIENTE	Superfice [mq]	Superfice minima di legge [mq]	Superficie utile unitaria	Note
Totale attività bambini esterno coperto	90,00	60,00	> 1,00 mq/Bamb.	
Totale attività bambini esterno scoperto	352,00	240,00	> 4,00 mq/Bamb.	Compreso vasche per sabbia in ragione di 0,50 mq/bamb.
TOTALE	442,00	300,00		

ACCOGLIENZA

Num.	AMBIENTE	Superfice [mq]	Superfice minima di legge [mq]	Superficie utile unitaria	Note
16	Ingresso - filtro termico	35,40	32,00	>1,00 mq/Bamb. Lattanti >0,30 mq/Bamb. Divezzi e Semi-Divezzi	
11	Spazio per carrozzine	27,20			
13	Accettazione	78,50	36,00	>0,60 mq/Bamb.	
	Totale [mq]	141,10	66,00		

Il presente progetto Definitivo è stato redatto in conformità agli standard strutturali e organizzativi per i servizi di prima infanzia ai sensi del Decreto Presidenziale 16 maggio 2013 della Regione Sicilia e secondo gli standard dimensionali previsti dal D.D.G.R. nn°54-3346 del 8 giugno 1975 e 77-3869 del 7 luglio 1976.

SERVIZI GENERALI

Num.	AMBIENTE	Superfice [mq]	Superfice minima di legge [mq]	Note
10	Sala Medica	16,66	> 150,00	Con bagno comunicante di 4,95 mq
16	Cucina	36,42		
17	Dispensa	13,64		
20	Lavanderia	18,52		
33	Ripostiglio	8,16		
28	Ufficio	17,22		
28	Ufficio	17,22		
29	Aula Docenti	46,41		
4	Bagno M.	9,40		
18	W.C. H	3,20		
19	Spogliatoio pers. ausil. e Cucina	13,80		
18	W.C. H	3,20		
19	Spogliatoio pers. ausil. e Cucina	13,80		
18	W.C. H	3,20		
29	Spogliatoio Insegnanti	10,90		
18	W.C. H	3,20		
29	Spogliatoio Insegnanti	10,90		
34	Bagno F.	9,66		
	Totale [mq]	320,85		

VERIFICA SUPERFICI FINESTRATE

NUM.	AMBIENTE	SUP. PAVIMENTO [mq]	SUPERFICIE FINESTRATA DI PROGETTO n°	Larghezza [m]	Altezza [m]	Sup. Tot. [mq]	Superficie Aero/Illu. minima	Rapporto S.FIN./S.PA.	Note
1	Riposo - Sonno	20,46	1	1,80	x 2,80	5,04	4,09	>1/5	
2	Sogg. - Pranzo - Attiv. Gioco	38,81	1	1,80	2,80	5,04	7,76	>1/5	
2a	Sogg. - Pranzo - Attiv. Gioco	38,28	1	1,00	x 2,80	2,80			
2b	Sogg. - Pranzo - Attiv. Gioco	39,16	1	3,20	x 2,80	8,96	7,66	>1/5	
3	Igiene e Pulizia	15,60	1	1,10	x 1,80	1,98	7,83	>1/5	
4	WC						1,95	>1/8	
5	Igiene e Pulizia	12,70	1	1,10	x 1,80	1,98	1,59	>1/8	
6	Igiene e Pulizia	12,70					0,00		Aerazione forzata
7	Riposo - Sonno	21,12	1	1,80	x 2,80	5,04	4,22	>1/5	0,00
8	Scaldavivande	6,90							Aerazione forzata
8a	Scaldavivande	6,20							Aerazione forzata
9	WC	4,95	1	0,80	x 0,90	0,72	0,62	>1/8	0,00
10	Sala medica	16,66	1	2,70	x 0,90	2,43	2,08	>1/8	0,00
11	Spazio per Carrozzine	27,20	2	2,10	x 0,90	3,78	3,40	>1/8	
12	Disimpegno	42,75	0			0,00	0,00		
13	Accoglienza	78,65	0			0,00	0,00	0,00	Locale che non prevede presenza permanente di persone
14	Disimpegno	83,20	0			0,00	0,00		
15	Ingresso filtro termico	35,47	1	4,60	x 3,00	13,80	7,09	>1/5	
16	Cucina	36,42	1	3,20	x 1,00	3,20	4,55	>1/5	
			1	1,20	x 2,80	3,36			
17	Dispensa	13,64	1	1,20	x 2,80	3,36	1,71	>1/8	
18	WC H.	3,20	0			0,00	0,00		Aerazione forzata
18a	WC H.	3,78	0			0,00	0,00		Aerazione forzata
19	Spogliatoi	13,80	1	1,80	x 1,00	1,80	1,73	>1/8	
20	Lavanderia	18,52	1	1,20	x 2,80	3,36	2,32	>1/8	
21	Riposo - Sonno	20,77	1	1,80	x 2,80	5,04	4,15	>1/5	
22	Sogg. - Pranzo - Attiv. Gioco	38,72	1	3,20	x 2,80	8,96	7,74	>1/5	
22a	Sogg. - Pranzo - Attiv. Gioco	39,16	1	3,20	x 2,80	8,96	7,83	>1/5	
22b	Sogg. - Pranzo - Attiv. Gioco	38,77	1	3,20	x 2,80	8,96	7,75	>1/5	
23	Igiene e Pulizia	12,64	0			0,00			Aerazione forzata
24	Igiene e Pulizia	12,54	1	1,40	x 1,80	2,52	1,57	>1/8	
25	Riposo - Sonno	21,44	1	1,80	x 2,80	5,04	4,29	>1/5	0,00
26	Ripostiglio	6,40	1	0,80	x 0,90	0,72			da normativa antincendo
27	Ripostiglio	6,22	1	0,80	x 0,90	0,72			da normativa antincendo
27a	Ripostiglio	6,82	1	0,80	x 0,90	0,72			da normativa antincendo
33	Ripostiglio	8,16	1	0,80	x 0,90	0,72			da normativa antincendo
28	Ufficio	17,22	1	0,90	x 2,80	2,52	2,15	>1/8	0,00
29	Spogliatoi	10,90	1	2,00	x 0,90	1,80	1,36	>1/8	
30	Aula Docenti	46,41	2	2,00	x 1,80	7,20	5,80	>1/8	
			1	1,20	x 2,80	3,36			
31	Attività comuni	171,00	1	11,80	x 3,00	35,40	34,20	>1/5	
			1	6,80	x 3,00	13,60			
			1	1,80	x 2,80	5,04			

Legenda Finiture interne

PC	Ambiente con pavimentazione in gres
PC+V	Ambiente con pavimentazione e rivestimento in ceramica
PVC	Ambiente con pavimentazione in PVC
PAN	Ambiente con pavimentazione Anti trauma colorata
PAsf	Pavimentazione in Asfalto

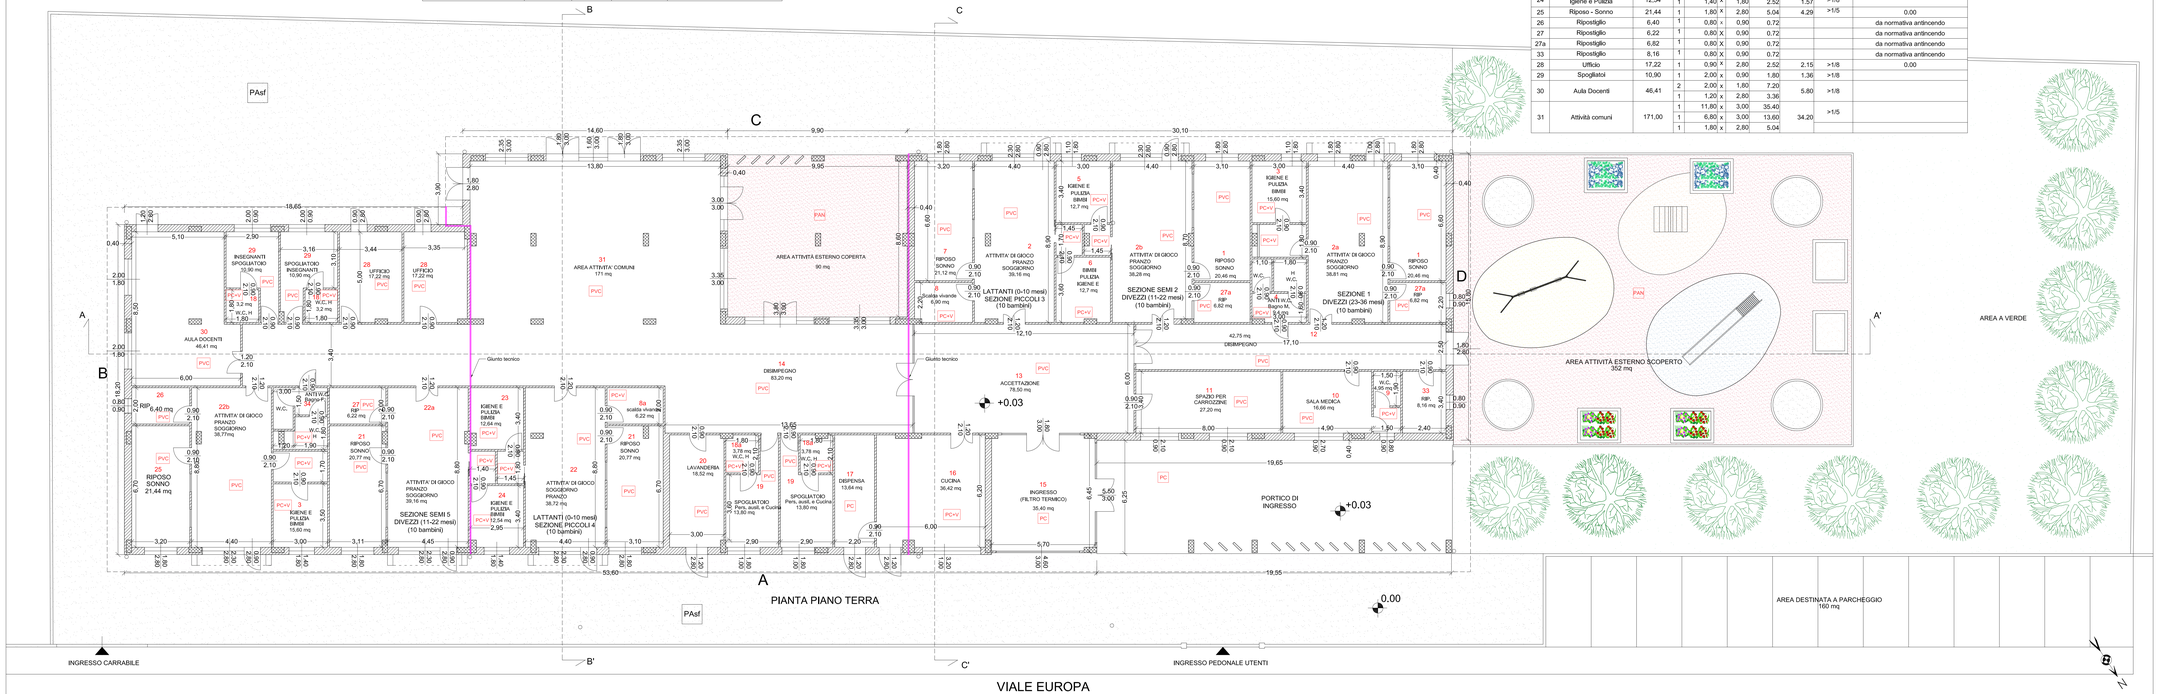

Finanziato dall'Unione europea NextGenerationEU

Ministero dell'Istruzione e del Merito

Italiadomani

UNIONE EUROPEA | REPUBBLICA ITALIANA | REGIONE SICILIANA | CITTA' DI VITTORIA

MISSIONE 4: ISTRUZIONE E RICERCA
Componente 1 - Potenziamento dell'offerta dei servizi di istruzione: dagli asili nido alle Università
Investimento 1.1: "Piano per asili nido e scuole dell'infanzia e servizi di educazione e cura per la prima infanzia"

R.U.P.
Arch. Roberto Cusentino

Progettazione Definitiva ed Esecutiva
Gruppo di lavoro:
Arch. Pasquale Barone (capogruppo)

CZC-CJ Consiglio di Coordinamento Collegio Architetti Conservatori PPC

(mandataria)
Ing. Giuseppe Sapidi (mandante giovane Professionista)
Ing. Stefano Brancifiorti (mandante)

Collaboratori
Arch. Manuela D'Andrea
Ing. Salvatore Bevaqua
Arch. Domenico Francese

Vittoria, Novembre 2023

REALIZZAZIONE DI UN ASILO NIDO IN VIALE EUROPA - Vittoria

PROGETTO DEFINITIVO

ELABORATO		SCALA
ARCH_02	Pianta piano terra e conteggi planovolumetrici	1:100