



PARTICOLARE FONDAZIONE _ SCALA 1:20

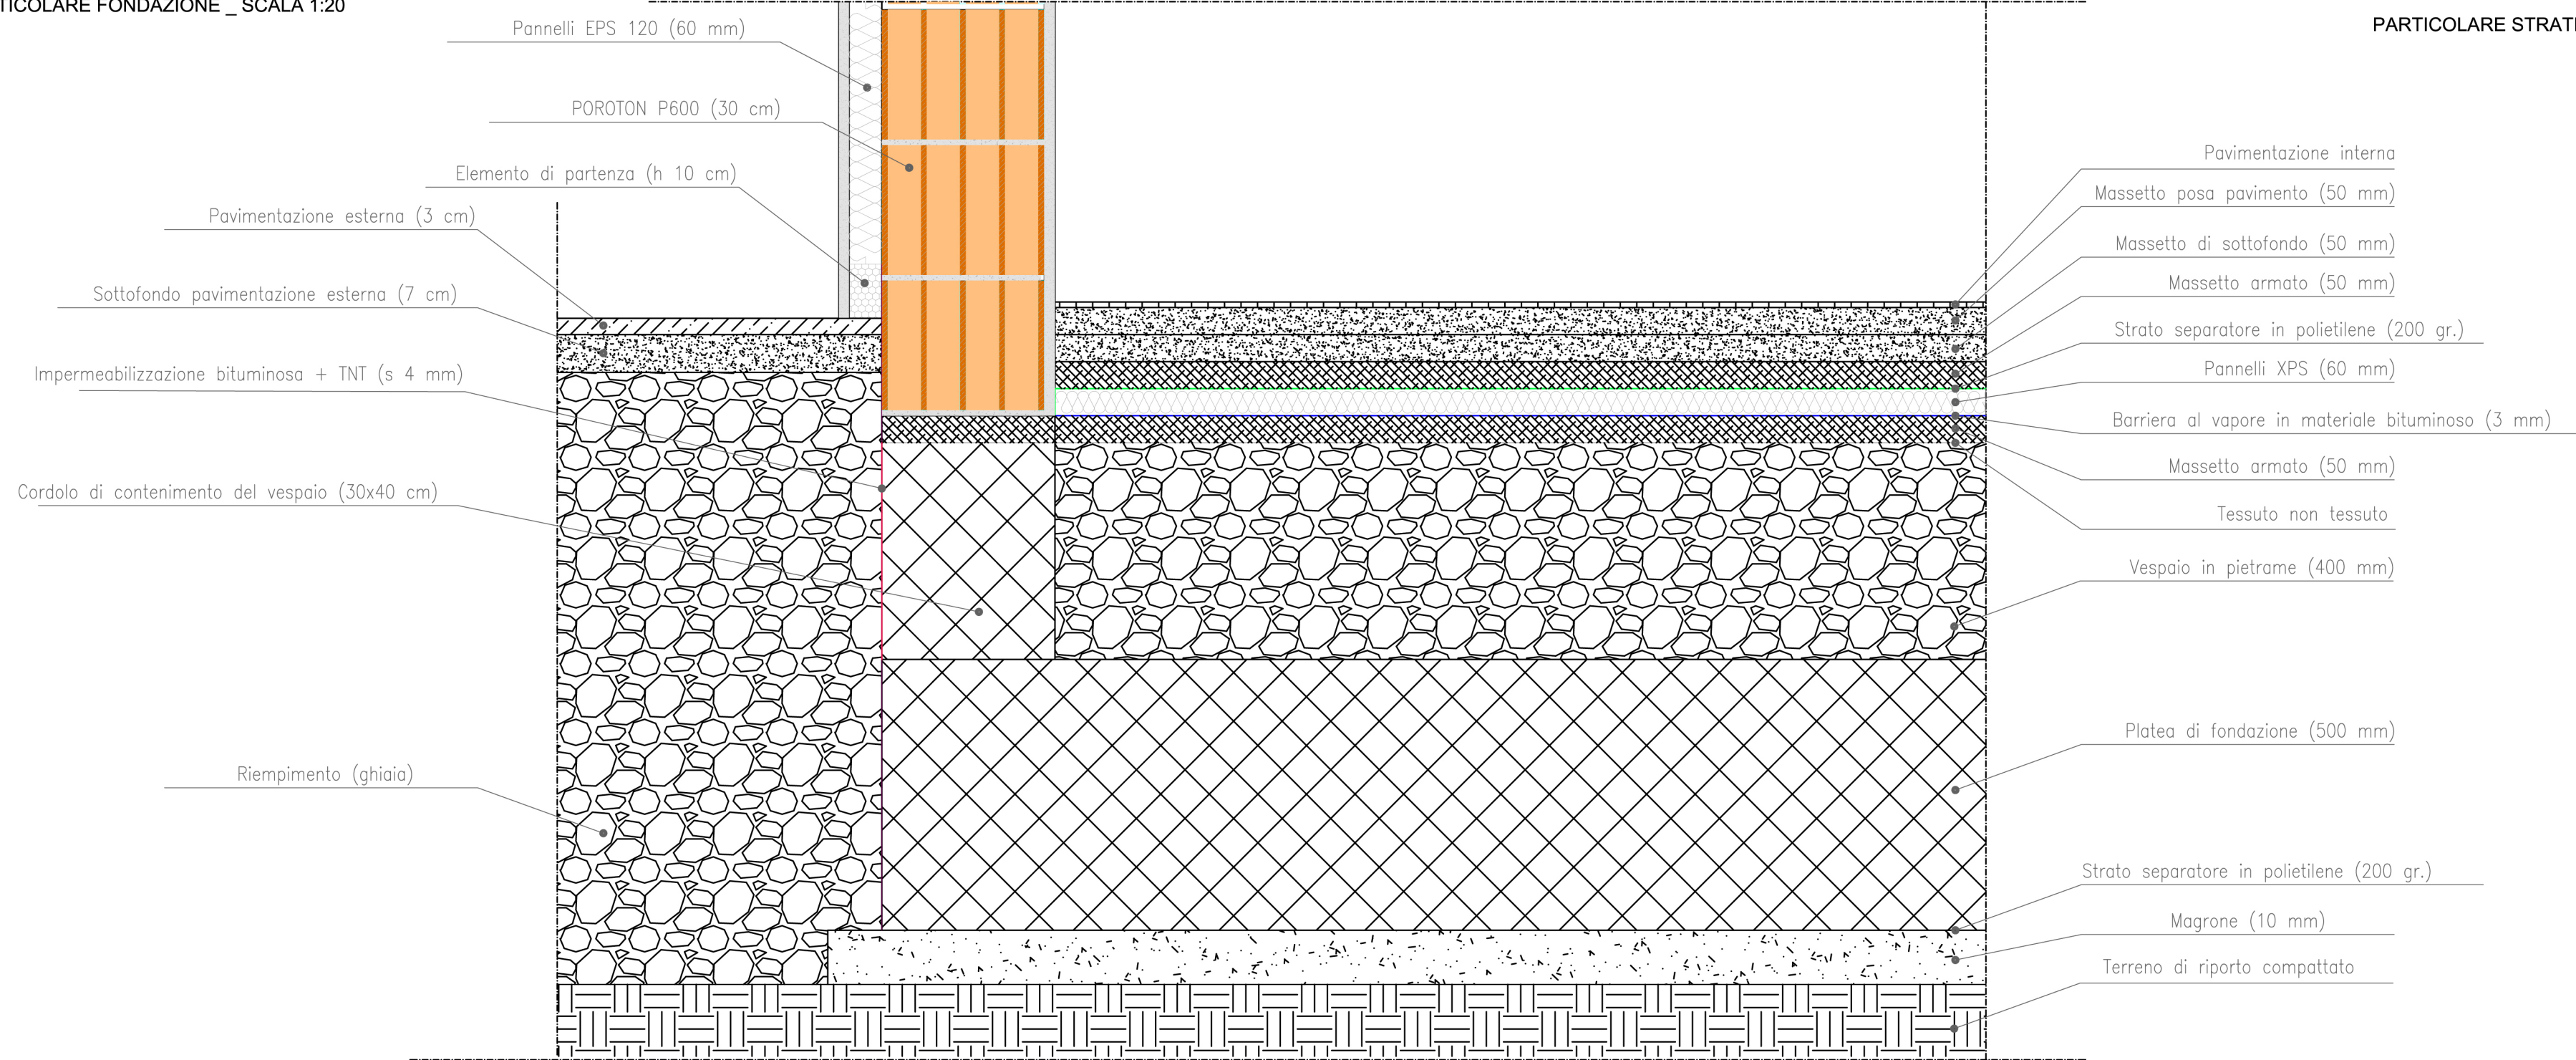

PARTICOLARE STRATIGRAFIA COPERTURA _ SCALA 1:20

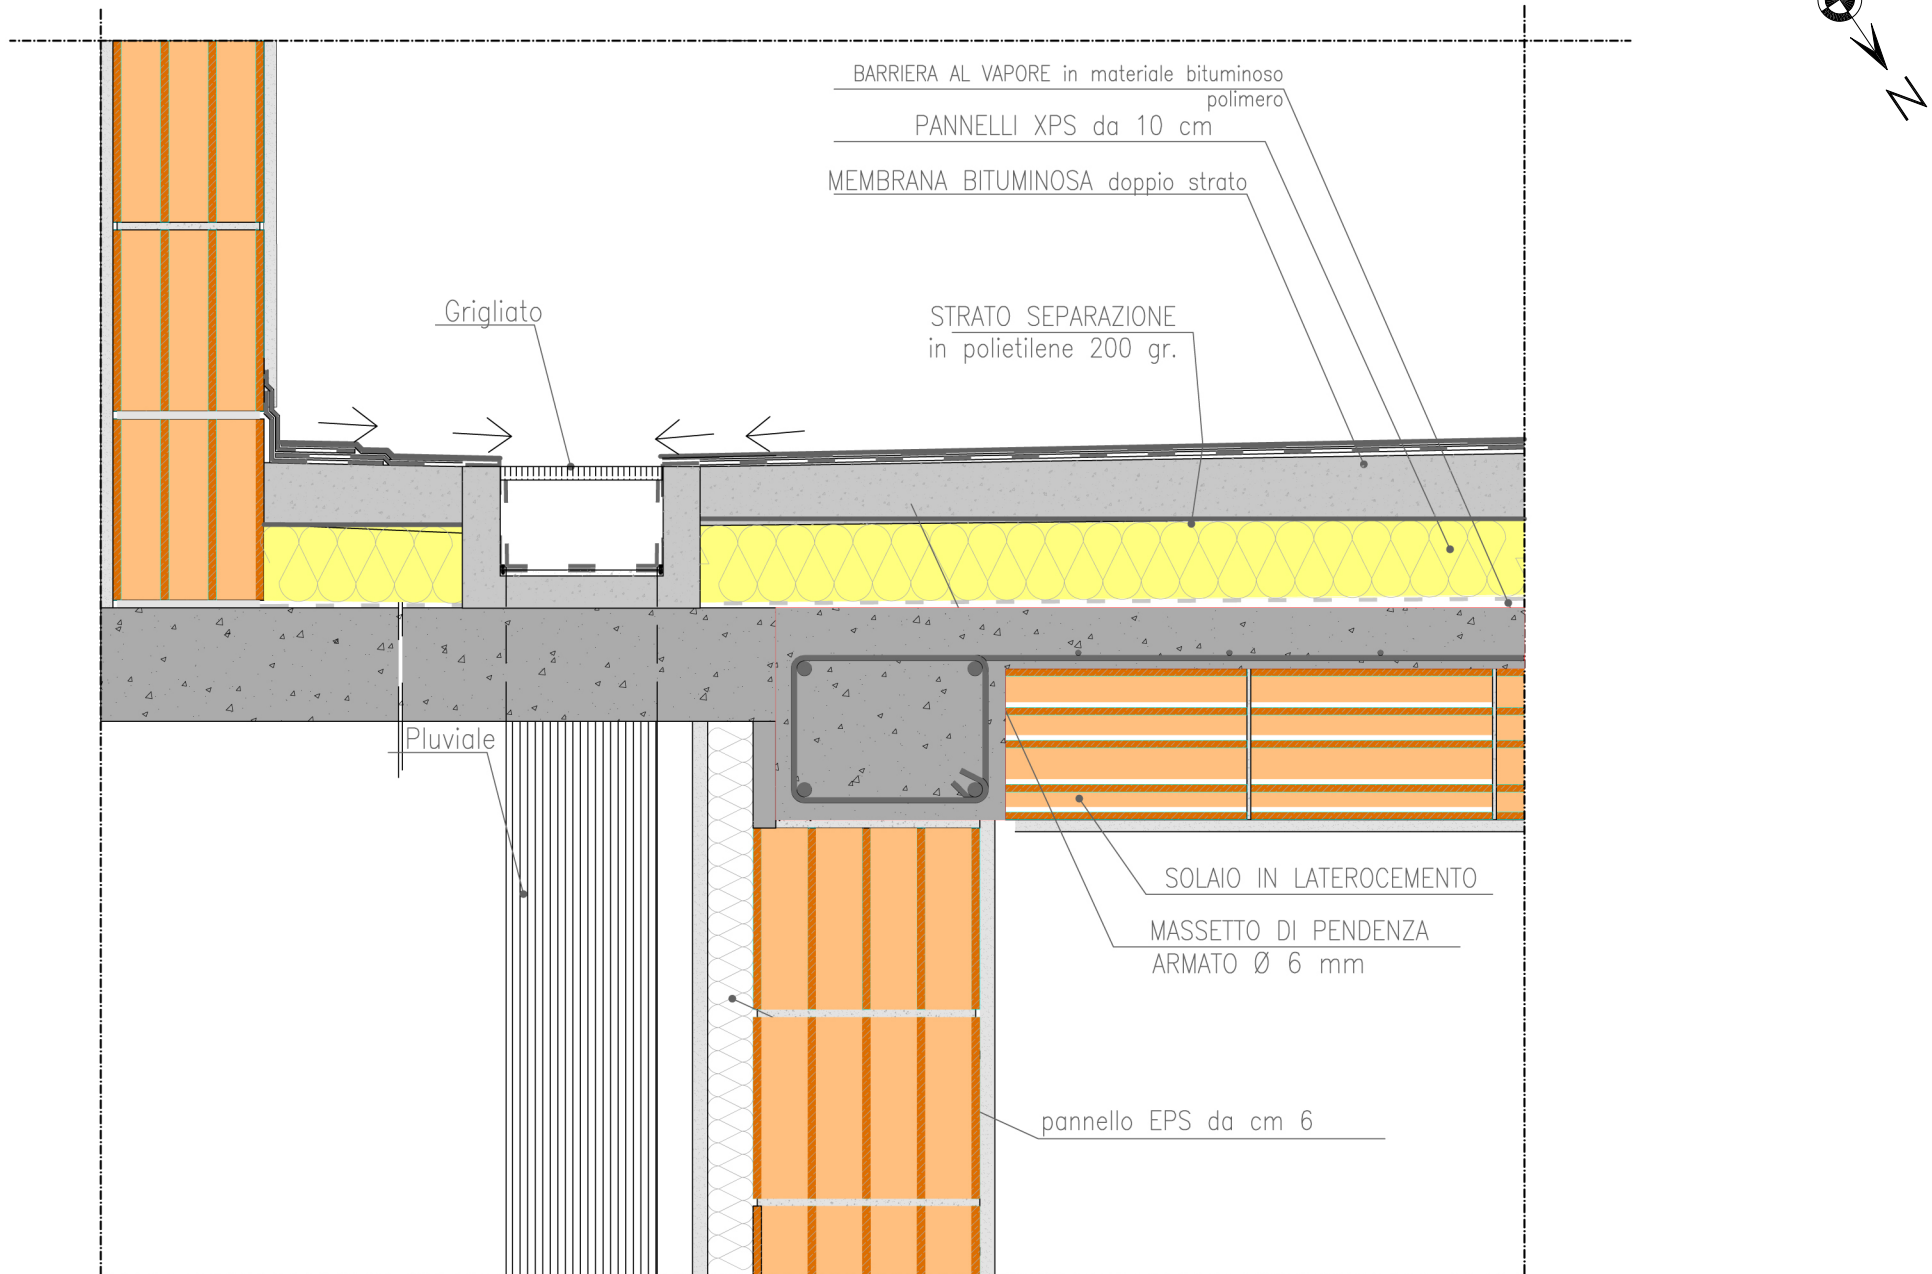

MISSIONE 4: ISTRUZIONE E RICERCA
Componente 1 - Potenziamento dell'offerta dei servizi di istruzione: dagli asili nido alle Università
Investimento 1.1: "Piano per asili nido e scuole dell'infanzia e servizi di educazione e cura per la prima infanzia"

REALIZZAZIONE DI UN ASILO NIDO IN VIALE EUROPA - Vittoria

PROGETTO DEFINITIVO

R.U.P.
Arch. Roberto Cozzolino

Progettazione
Definitiva ed Esecutiva
Gruppo di lavoro:

Arch. Pasquale Barone
(capogruppo)

Costruttori
Costruttori di edilizia e ingegneria

(mandante)

Ing. Giuseppe Sapioli
(mandante giovane
Professionista)

Ing. Stefano Branciforti
(mandante)

Collaboratori

Arch. Manuela D'Andrea
Ing. Salvatore Recupero
Arch. Domenico Princesa

Vittoria
Novembre 2023

ELABORATO ARCH_04	Pianta copertura	SCALA 1:100
----------------------	------------------	----------------