




PROSPETTO A

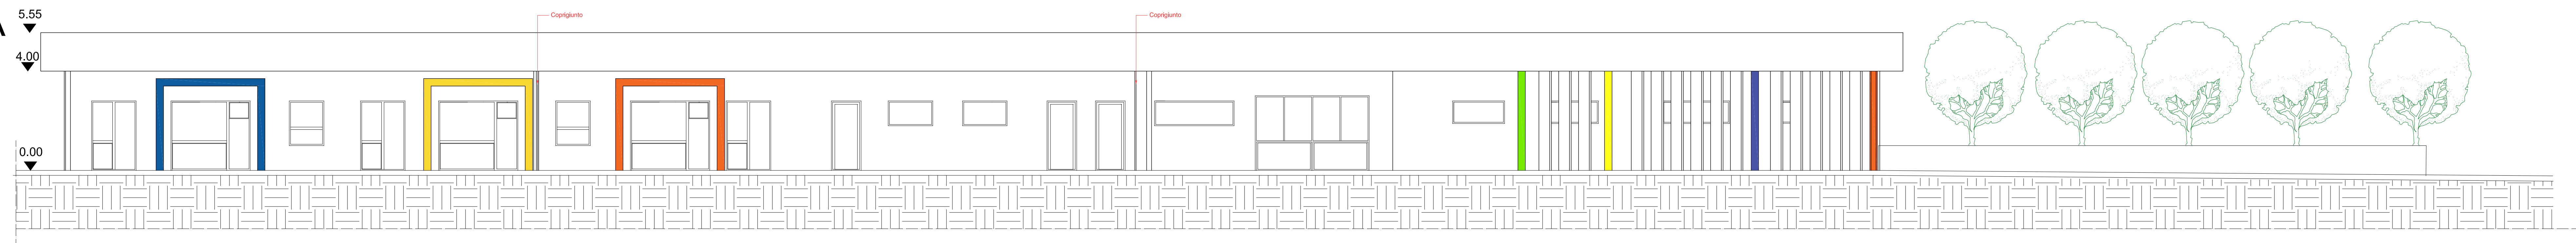


PROSPETTO C

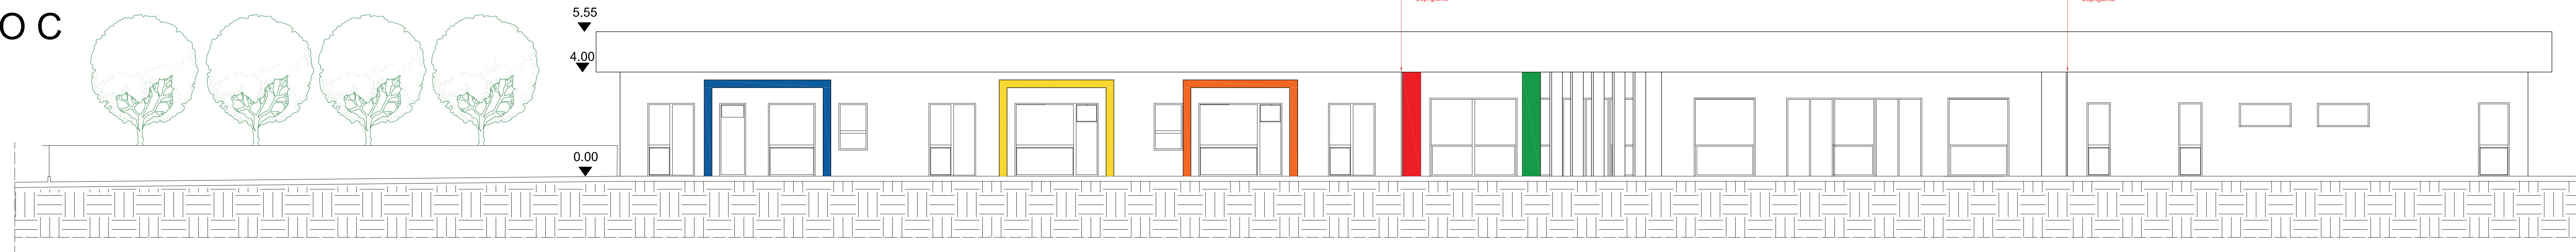


PROSPETTO B

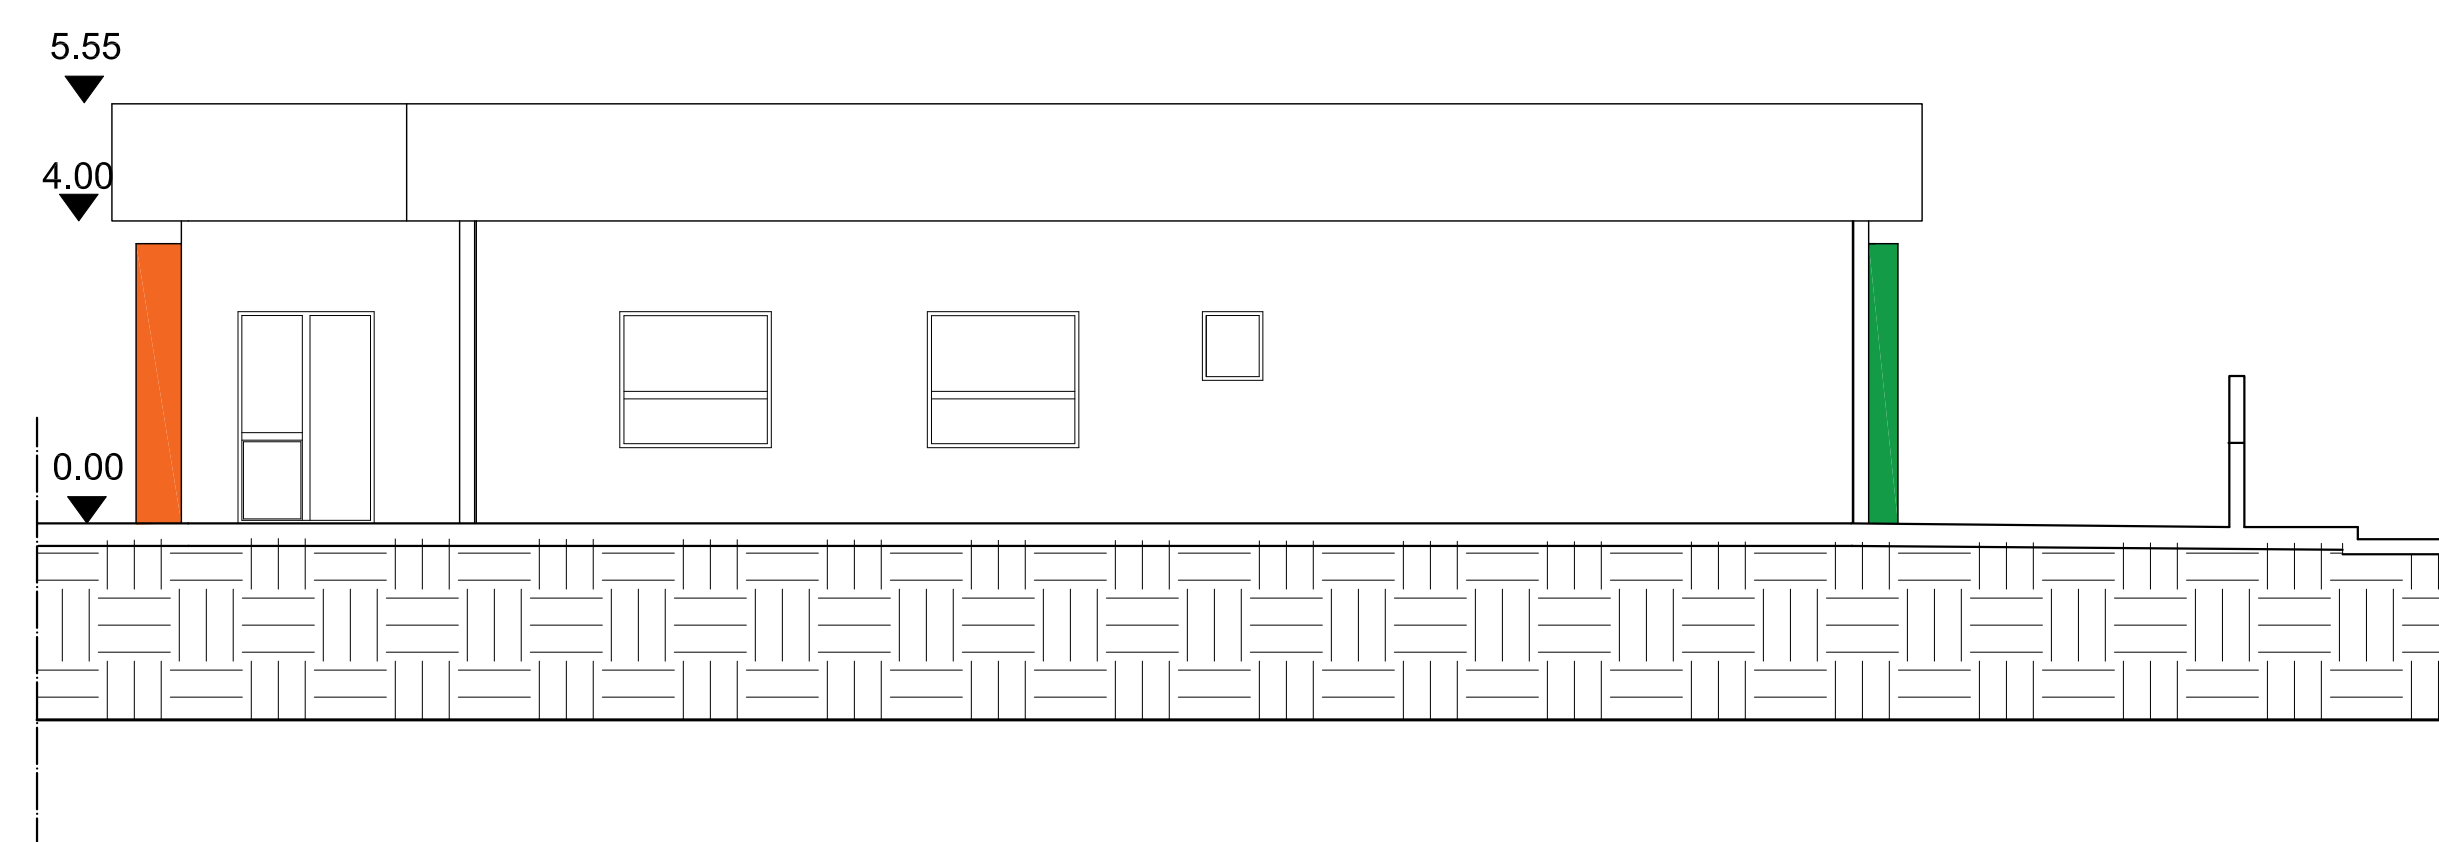


PROSPETTO D

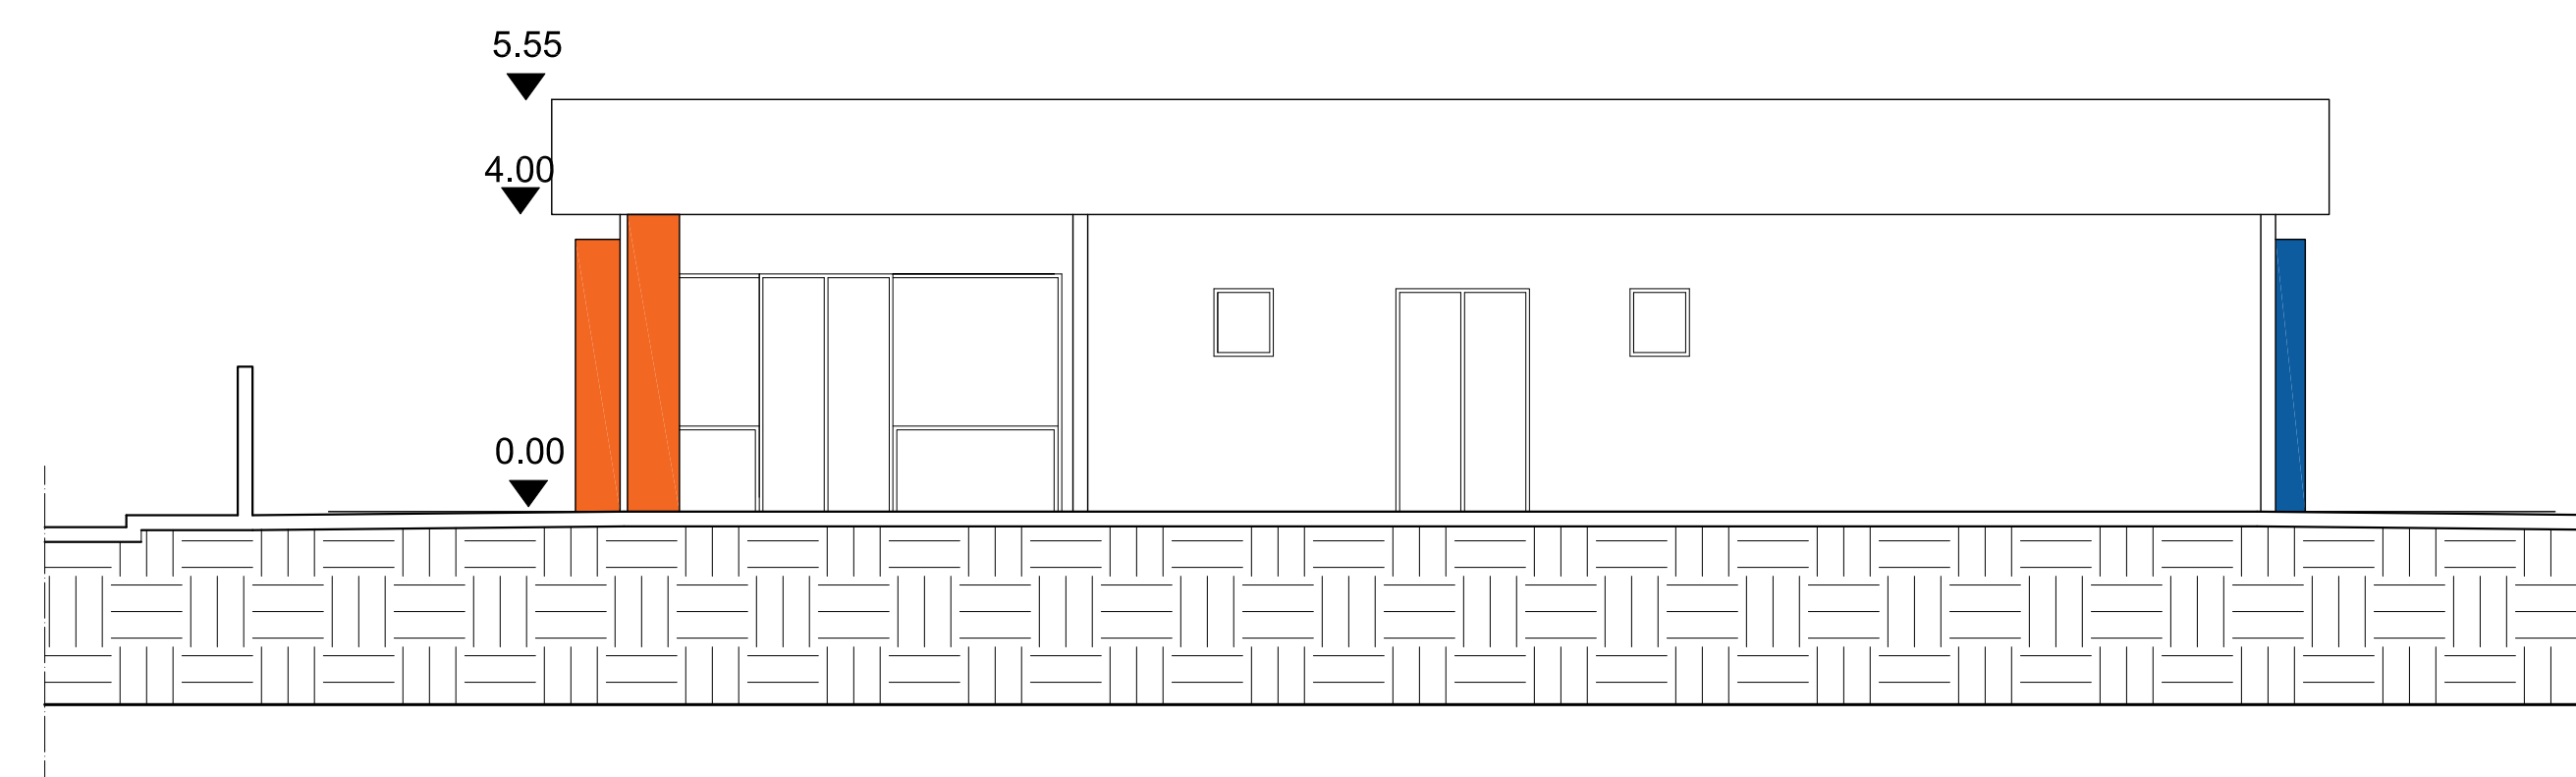

SEZIONE A- A'

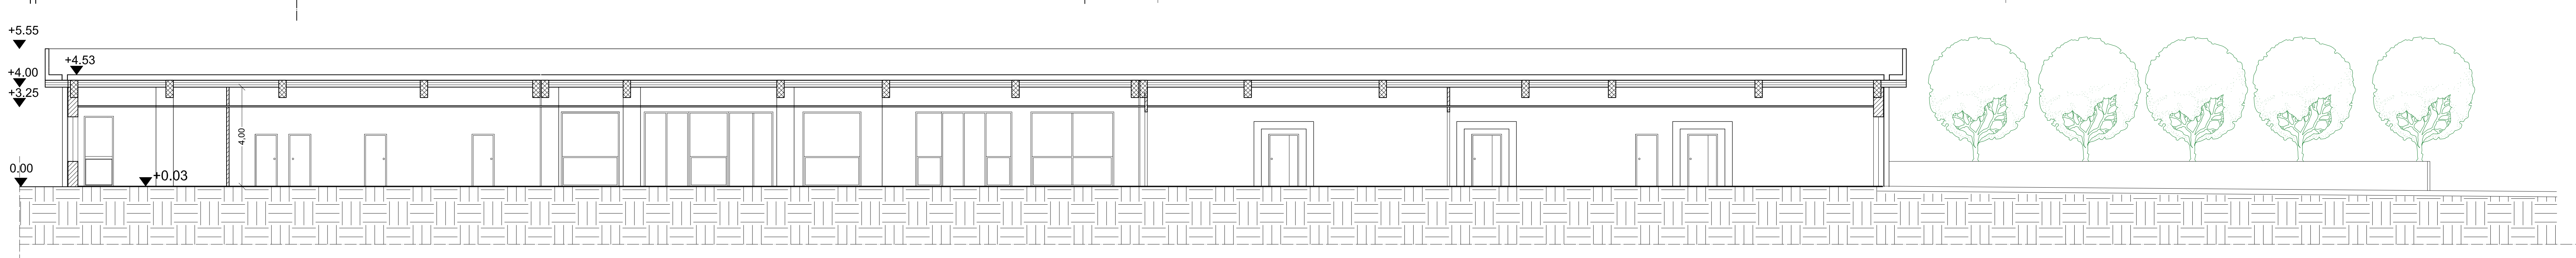

SEZIONE B-B'

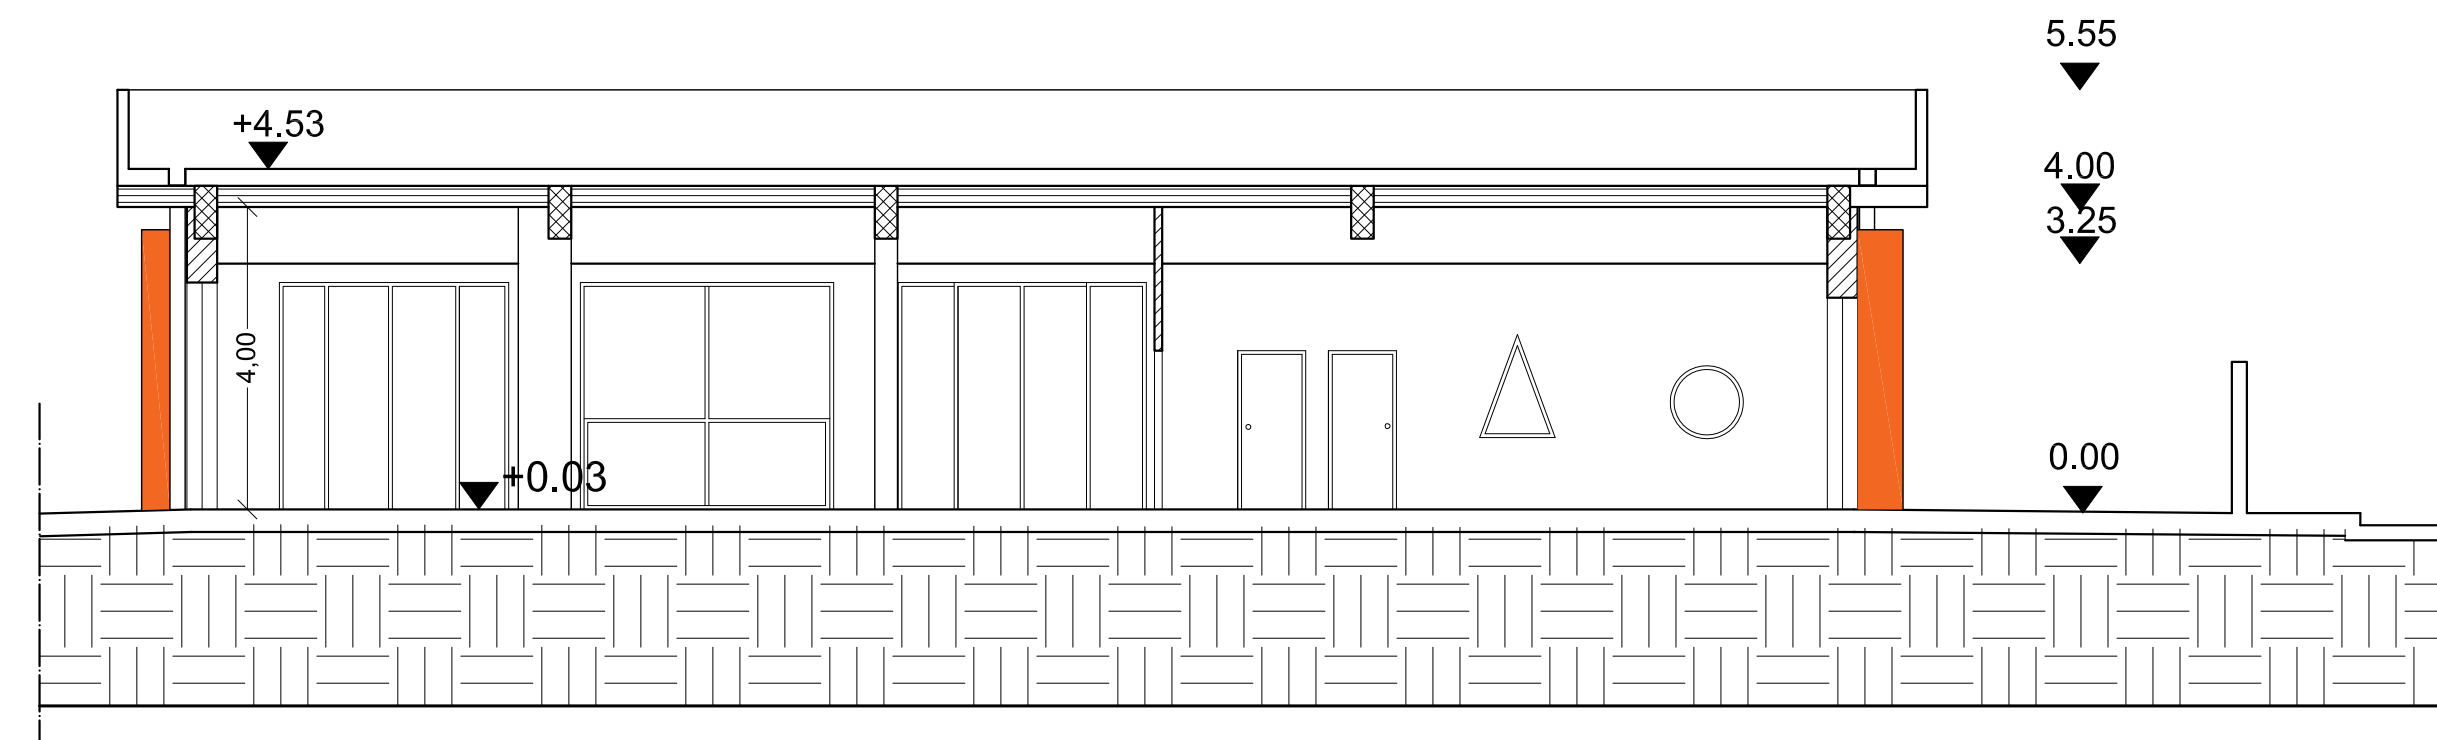

SEZIONE C - C'

