



COMUNE DI VITTORIA

www.comunevittoria.gov.it

DIREZIONE CUC - PROVVEDITORATO

Servizio di Protezione Civile

Via Cacciatori delle Alpi, 432 - Email: protezionecivile@comunevittoria.gov.it
PEC: protezionecivile@pec.comunevittoria.gov.it




IL GRUPPO DI PROGETTAZIONE RESPONSABILE del Servizio


di Protezione Civile
dott.ssa Chiara Garofalo
arch. Marcello Dimartino
ing. Rosanna Gulino
arch. Salvatore Lorefice
DIRIGENTE
arch. Marcello Dimartino

CATASTO INCENDI 2018 - LEGGE 353/2000


Tav 1b - Incendio POGGIO TREMOLAZZA

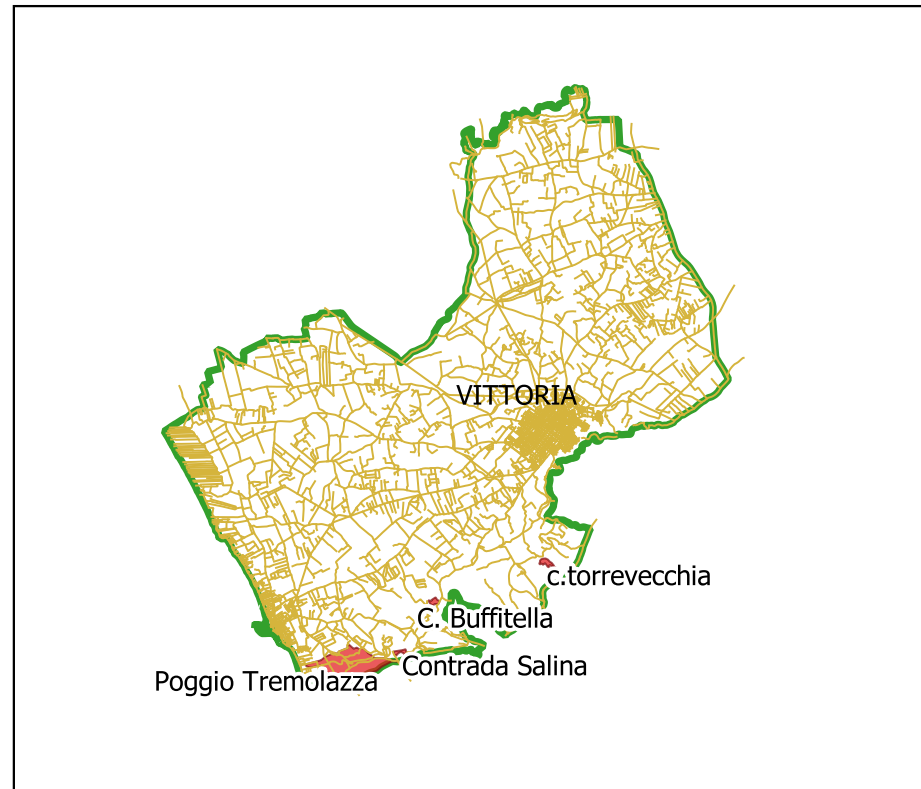

LOCALIZZAZIONE INCENDI - Scala 1:250.000

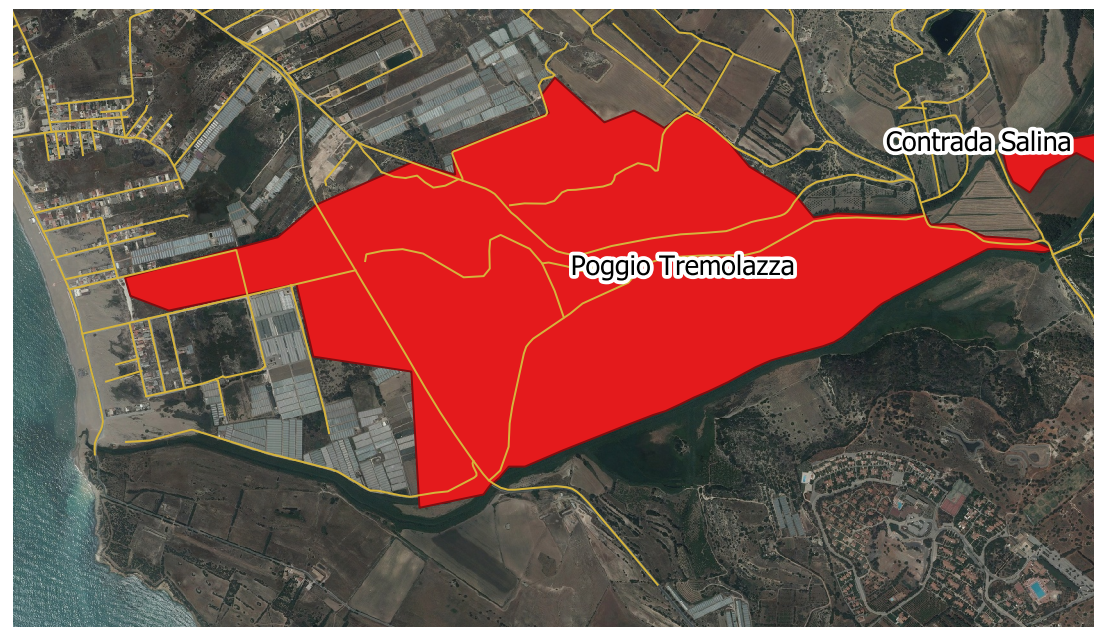

LOCALIZZAZIONE INCENDIO - Scala 1:25.000

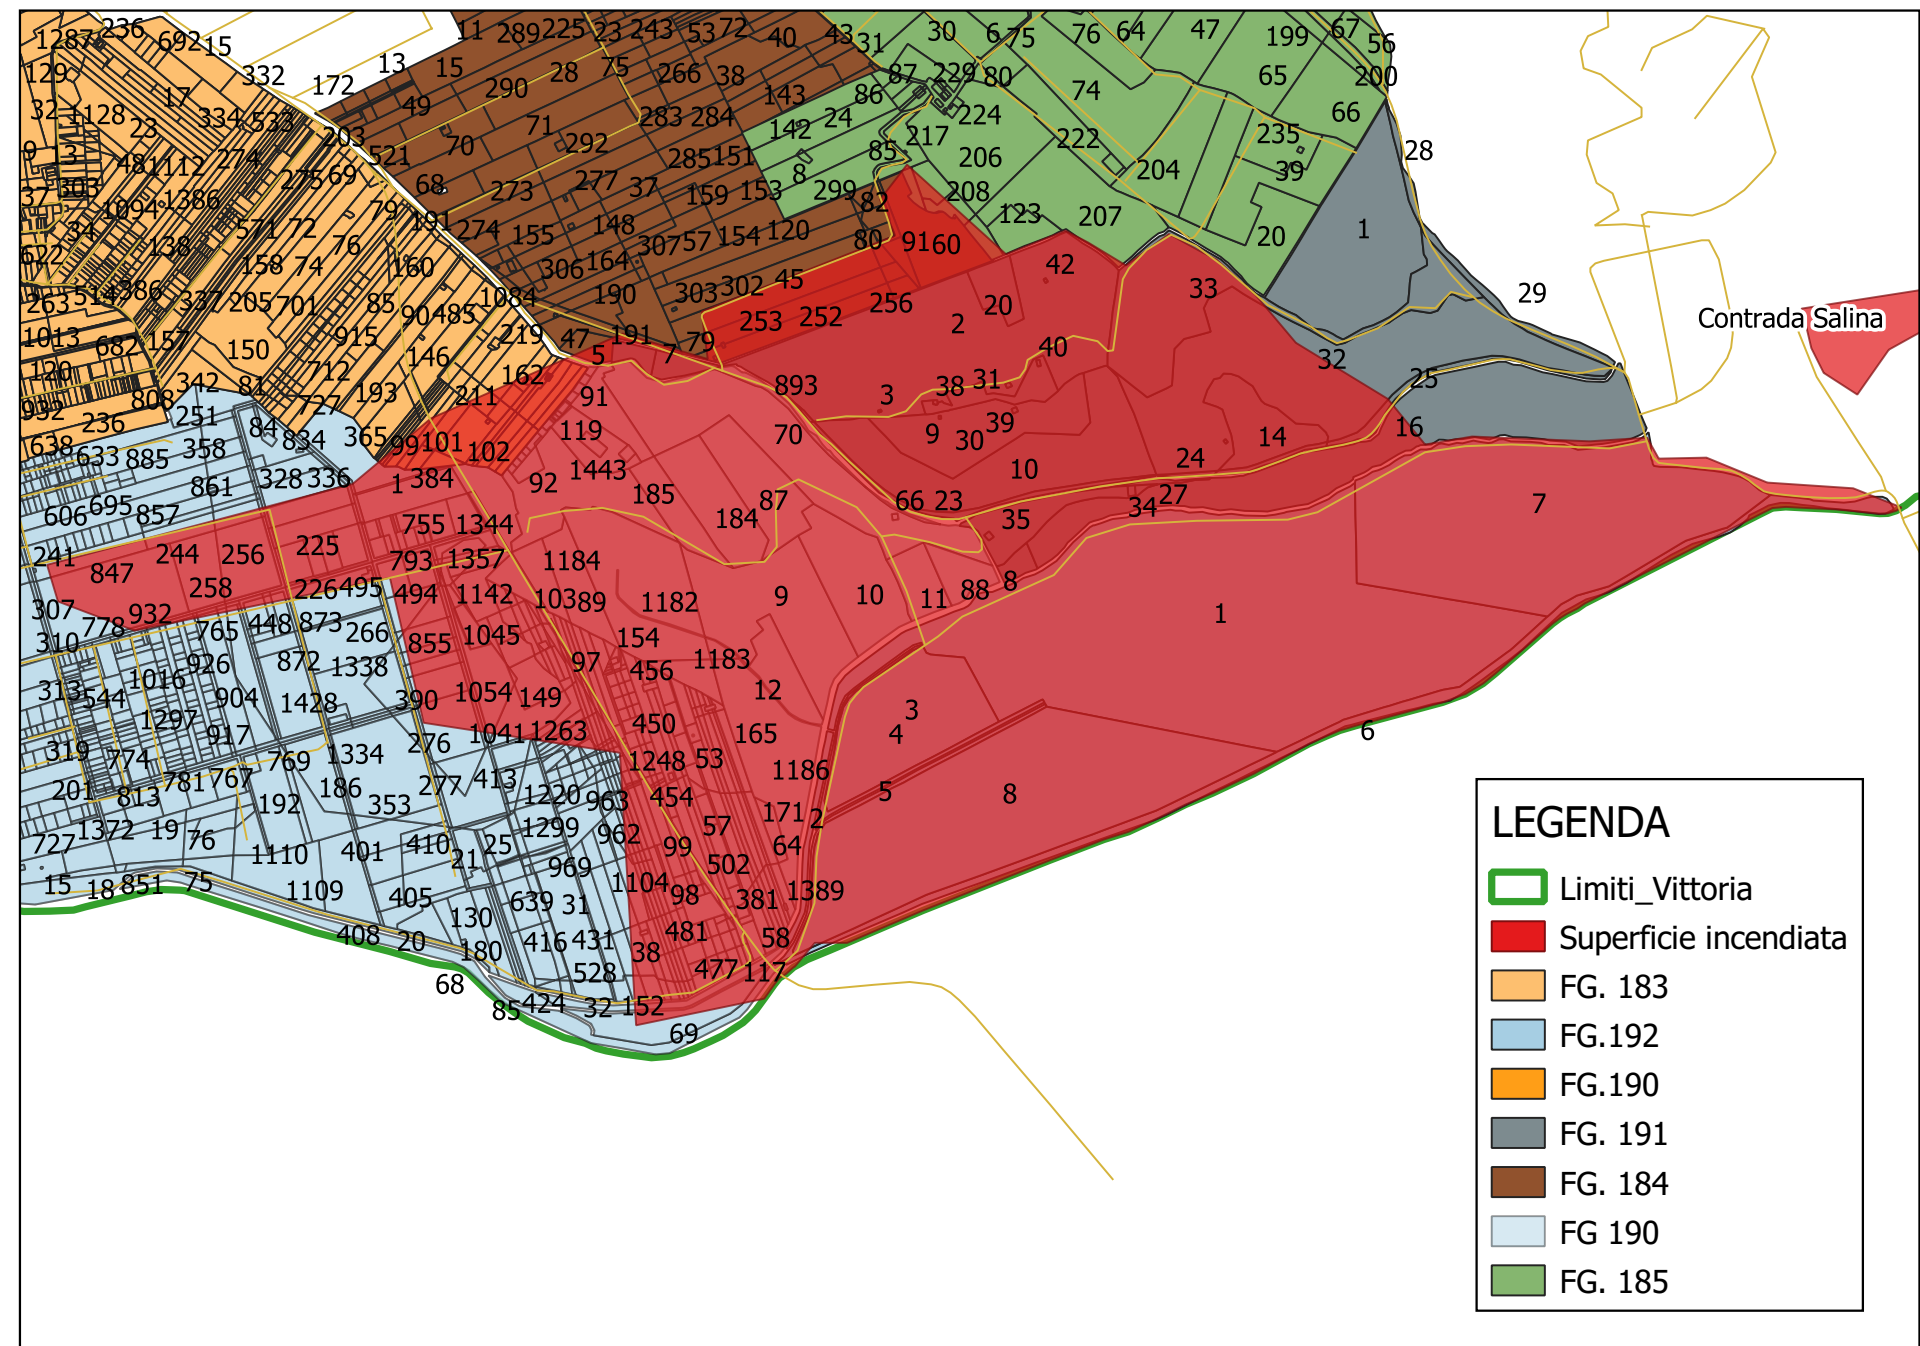

STRALCIO CATASTALE - Scala 1:10000