



**COMUNE DI VITTORIA**

[www.comunevittoria.gov.it](http://www.comunevittoria.gov.it)

**DIREZIONE CUC - PROVVEDITORATO**

Servizio di Protezione Civile

Via Cacciatori delle Alpi, 432 - Email: [protezionecivile@comunevittoria.gov.it](mailto:protezionecivile@comunevittoria.gov.it)  
PEC: [protezionecivile@pec.comunevittoria.gov.it](mailto:protezionecivile@pec.comunevittoria.gov.it)



IL GRUPPO DI PROGETTAZIONE


arch. Marcello Dimartino  
dott.ssa Chiara Garofalo  
ing. Rosanna Gulino  
arch. Salvatore Lorefice

RESPONSABILE del Servizio  
di Protezione Civile  
dott.ssa Chiara Garofalo

DIRIGENTE  
arch. Marcello Dimartino

# CATASTO INCENDI 2015 - LEGGE 353/2000


Tav 1a Incendio 8899 - C.da Mendolilli

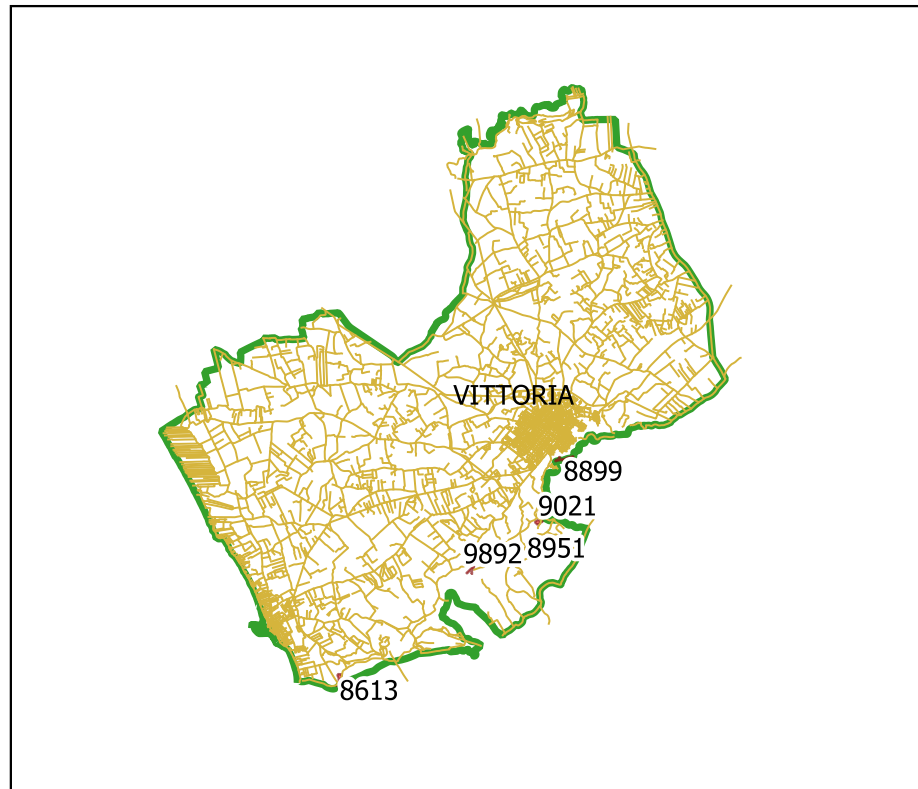

LOCALIZZAZIONE INCENDI - Scala 1:250.000



LOCALIZZAZIONE INCENDIO - Scala 1:10.000

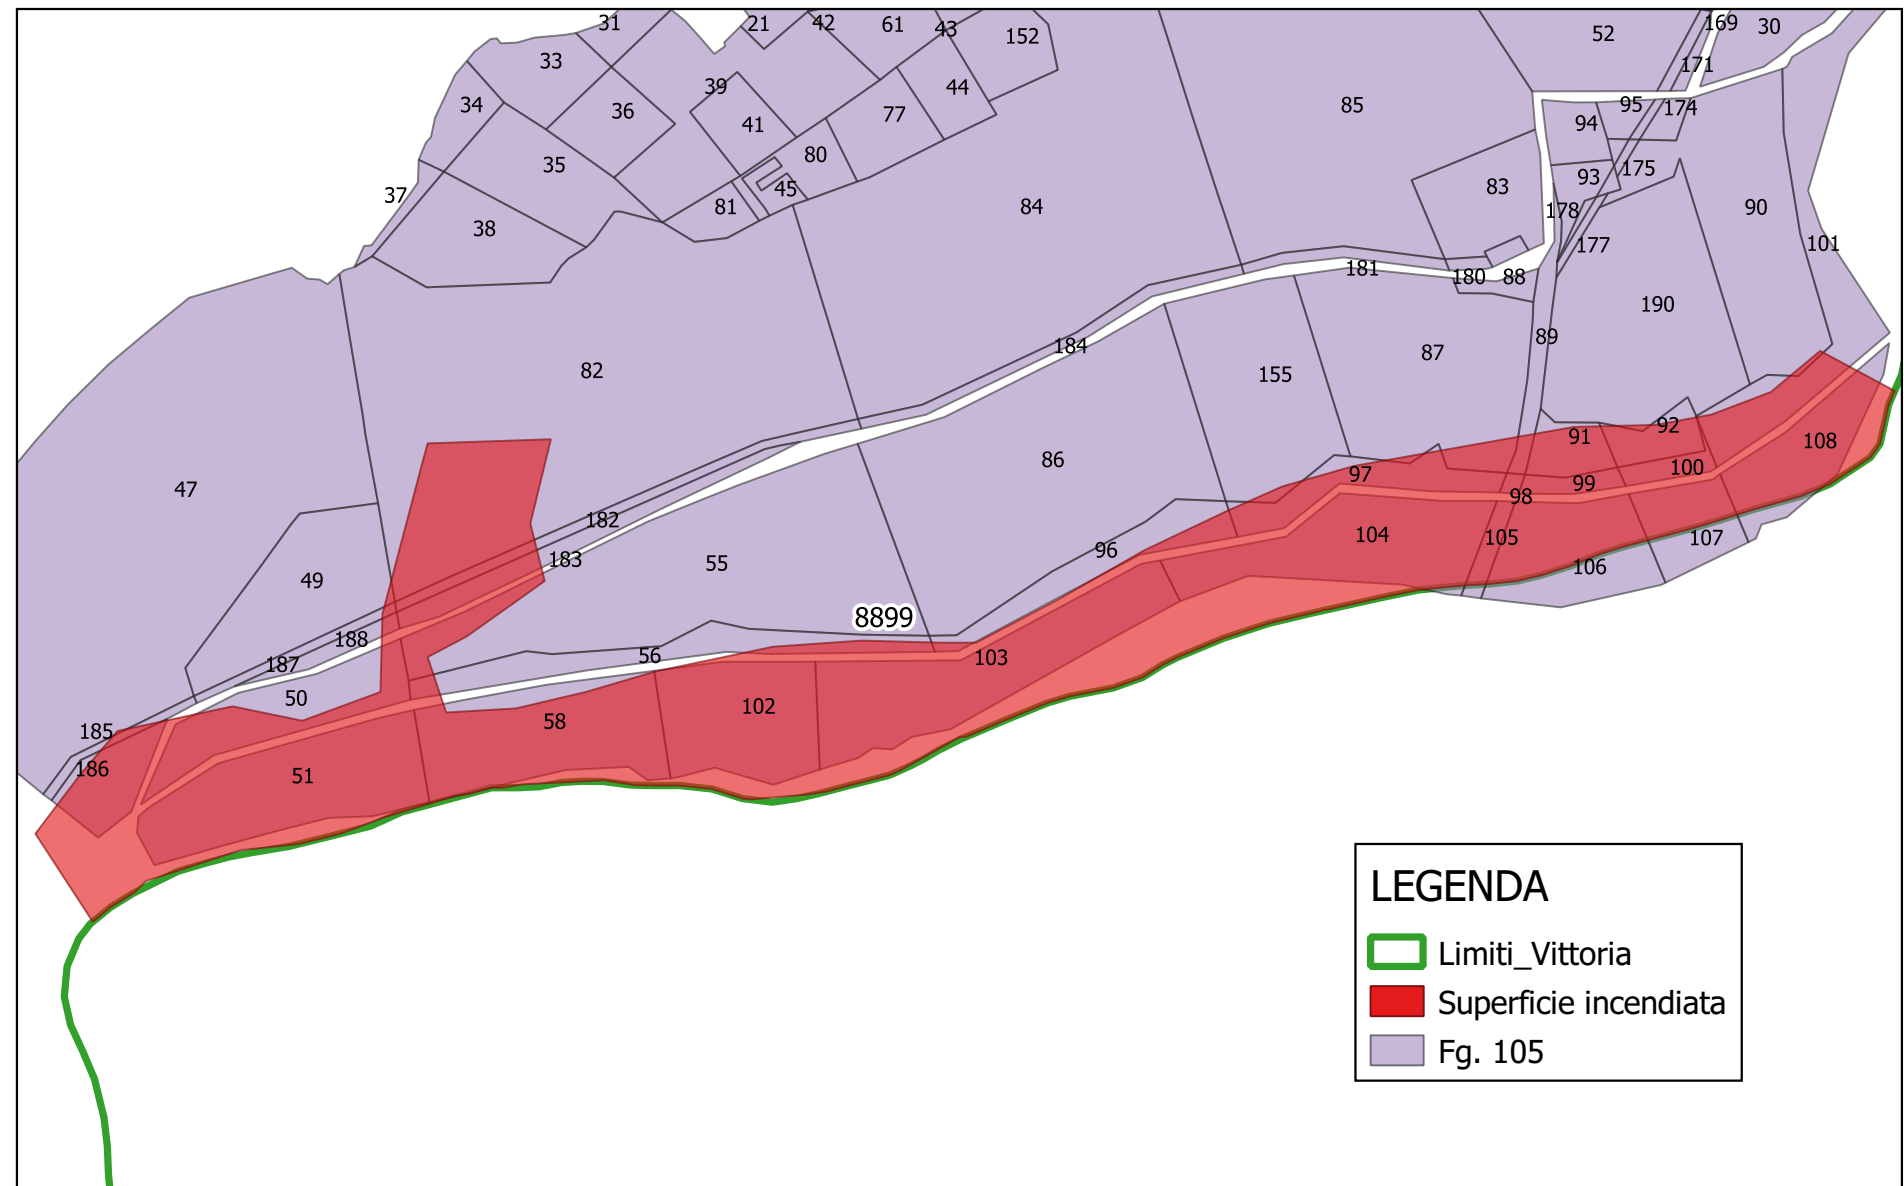

STRALCIO CATASTALE - FG 105 - SCALA 1:4000