



COMUNE DI VITTORIA

www.comunevittoria.gov.it
DIREZIONE CUC - PROVVEDITORATO
Servizio di Protezione Civile
Via Cacciatori delle Alpi, 432 - Email: protezionecivile@comunevittoria.gov.it
PEC: protezionecivile@pec.comunevittoria.gov.it




IL GRUPPO DI PROGETTAZIONE
arch. Marcello Dimartino
dott.ssa Chiara Garofalo
ing. Rosanna Gulino
arch. Salvatore Loreface

RESPONSABILE DEL SERVIZIO
di Protezione Civile
dott.ssa Chiara Garofalo

IL DIRIGENTE
arch. Marcello Dimartino

CATASTO INCENDI 2019 - LEGGE 353/2000


TAV. 1a - Incendio 20342 - MENDOLILLI - SAN GIOVANNI

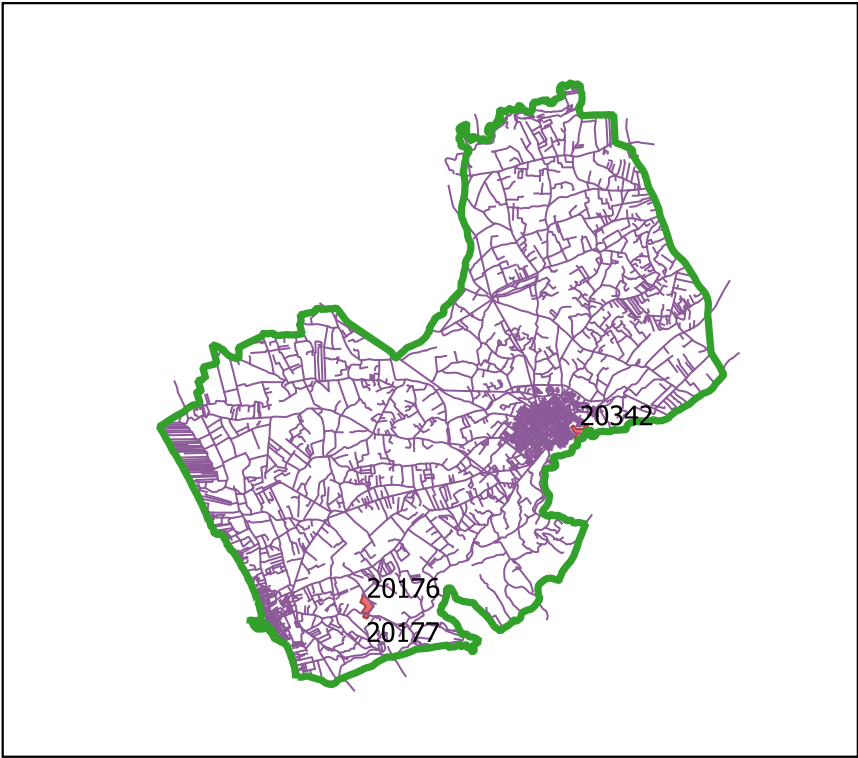

LOCALIZZAZIONE INCENDI - Scala 1:250000



Localizzazione incendio - Scala 1:10000

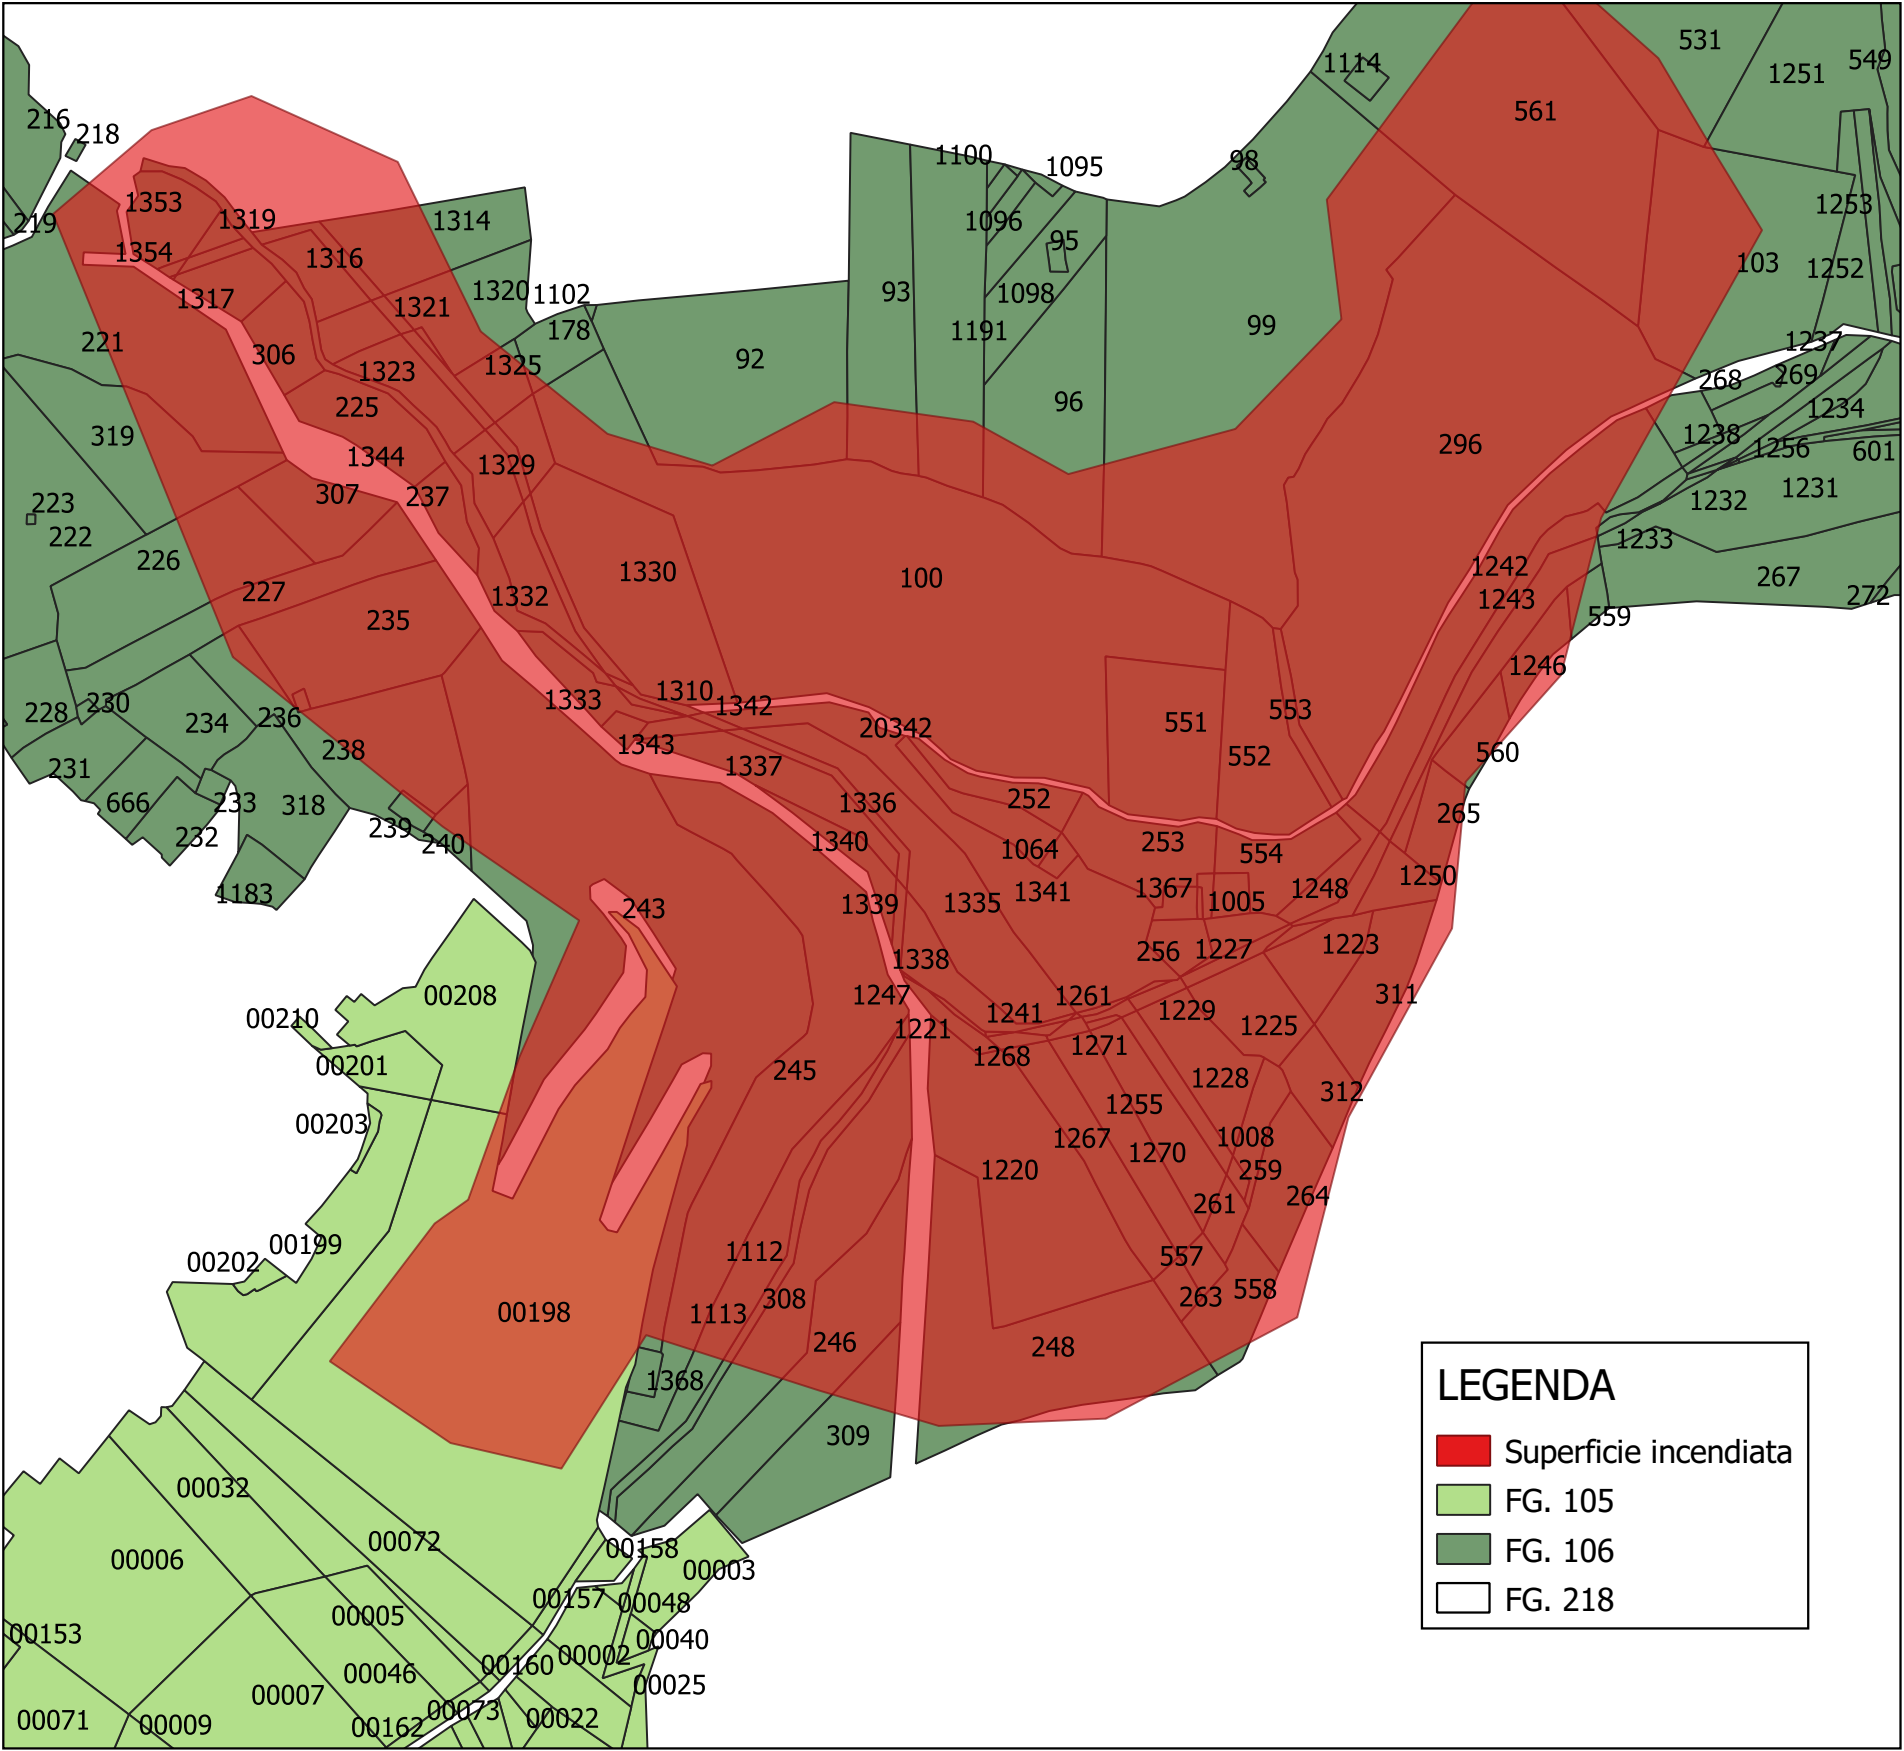

STRALCIO CATASTALE - FG. 105 - 106 - Scala 1:2000