



CITTA' di VITTORIA

DIREZIONE CUC E PROVVEDITORATO

Servizio di Protezione Civile

mail: protezionecivile@comunevittoria.gov.it
PEC: protezionecivile@pec.comunevittoria.gov.it



PROGETTISTA
ing. Rosanna Gulino


RESPONSABILE del Servizio
di Protezione Civile
dott.ssa Chiara Garofalo

DIRIGENTE
arch. Marcello Dimartino


CATASTO INCENDI 2020 - LEGGE 353/2000

Tav. 1a - Incendio 23075


MENDOLILLI

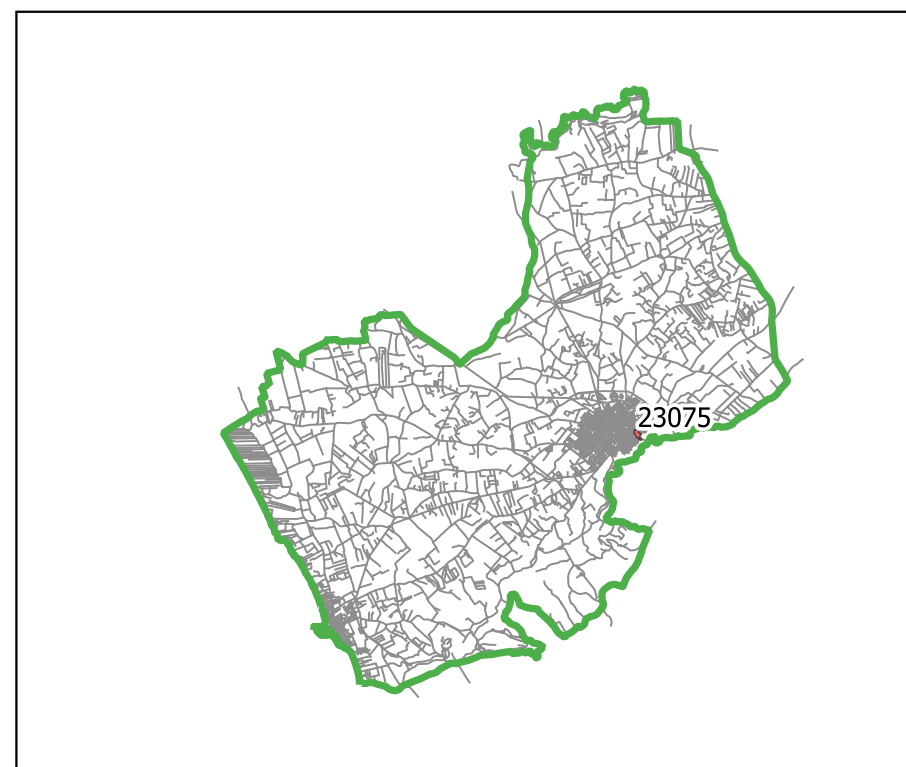

LOCALIZZAZIONE INCENDIO - Scala 1:250.000

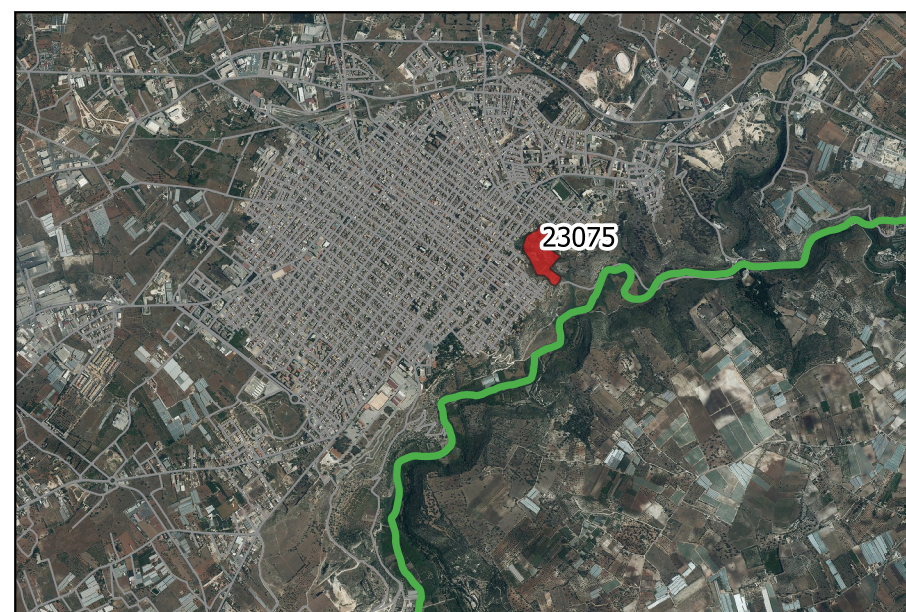

LOCALIZZAZIONE INCENDIO - Scala 1:50000

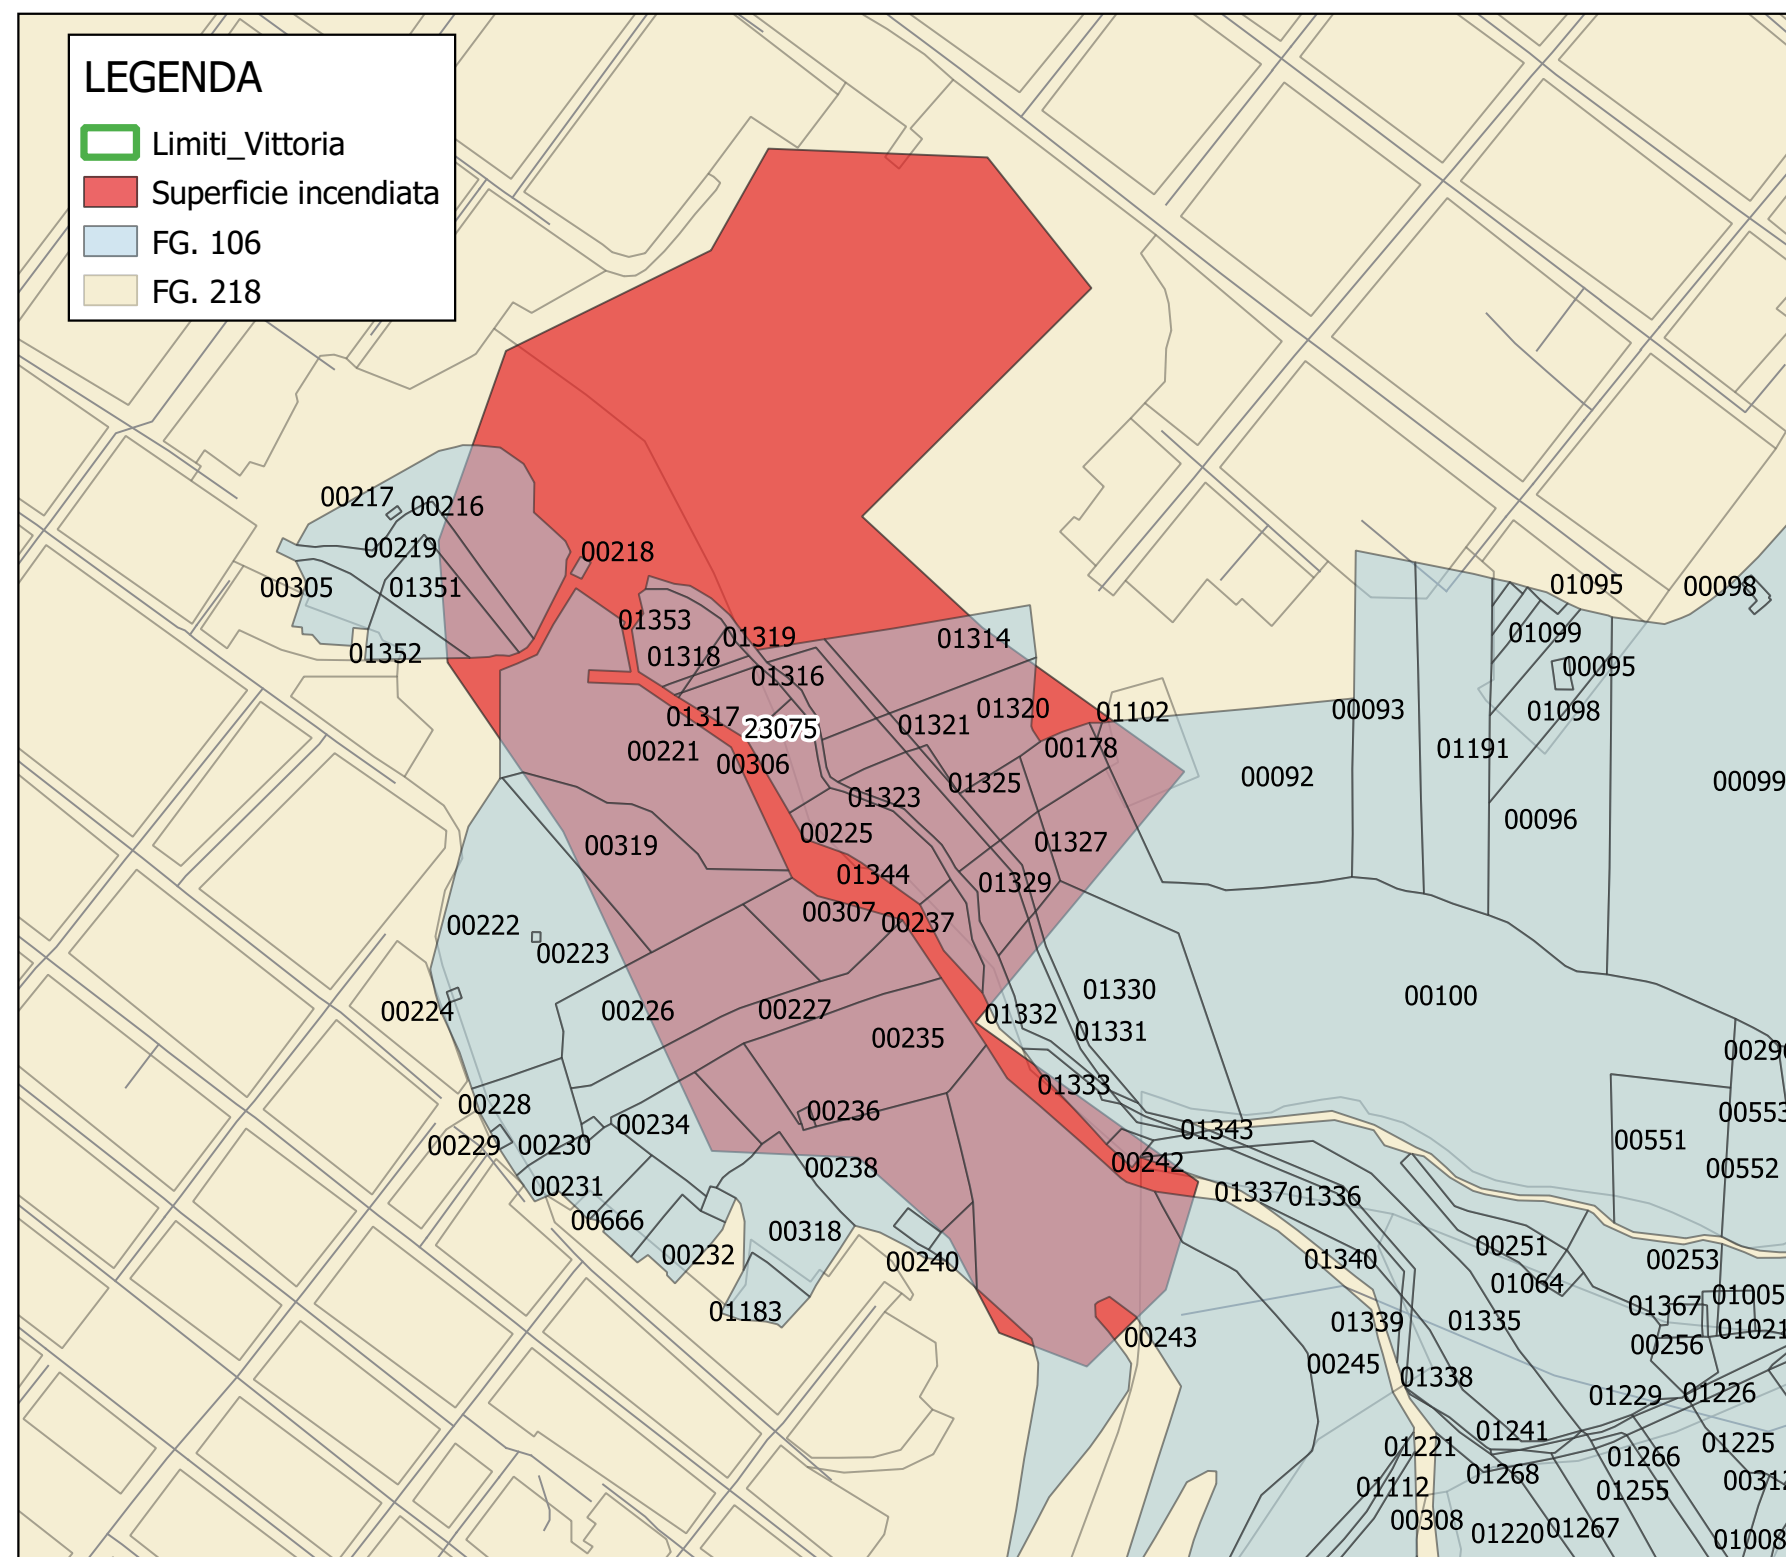

STRALCIO CATASTALE - FG.10 6- 218 - Scala 1:2000