

COMUNE DI VITTORIA

OGGETTO

Progetto per un piano di lottizzazione, ubicato a Vittoria, via dell'Euro, ai sensi dell'art. 29 del R.E.

RIFERIMENTI

Parere Favorevole del 04.04.2013, verbale n° 63, rilasciato dall' U.O. - Ufficio del Piano - Direzione - Pianificazione e Gestione Territoriale - , per un parere preventivo per l'attuazione di un piano di lottizzazione in zona "D 1.1", con attuazione della zona "D 1".

DITTA

" I.G. IMMOBILIARE SRL "


P.IVA: 01153350887  
Amministratore unico e legale rappresentante: Ingallina Giuseppe  
C.F.: NGL GPP 64D26 M088H

TECNICO

dott. Gaetano Moncada, architetto

TAV. 2/8


Stato di fatto con l'indicazione di tutti i presidi esistenti, foto.

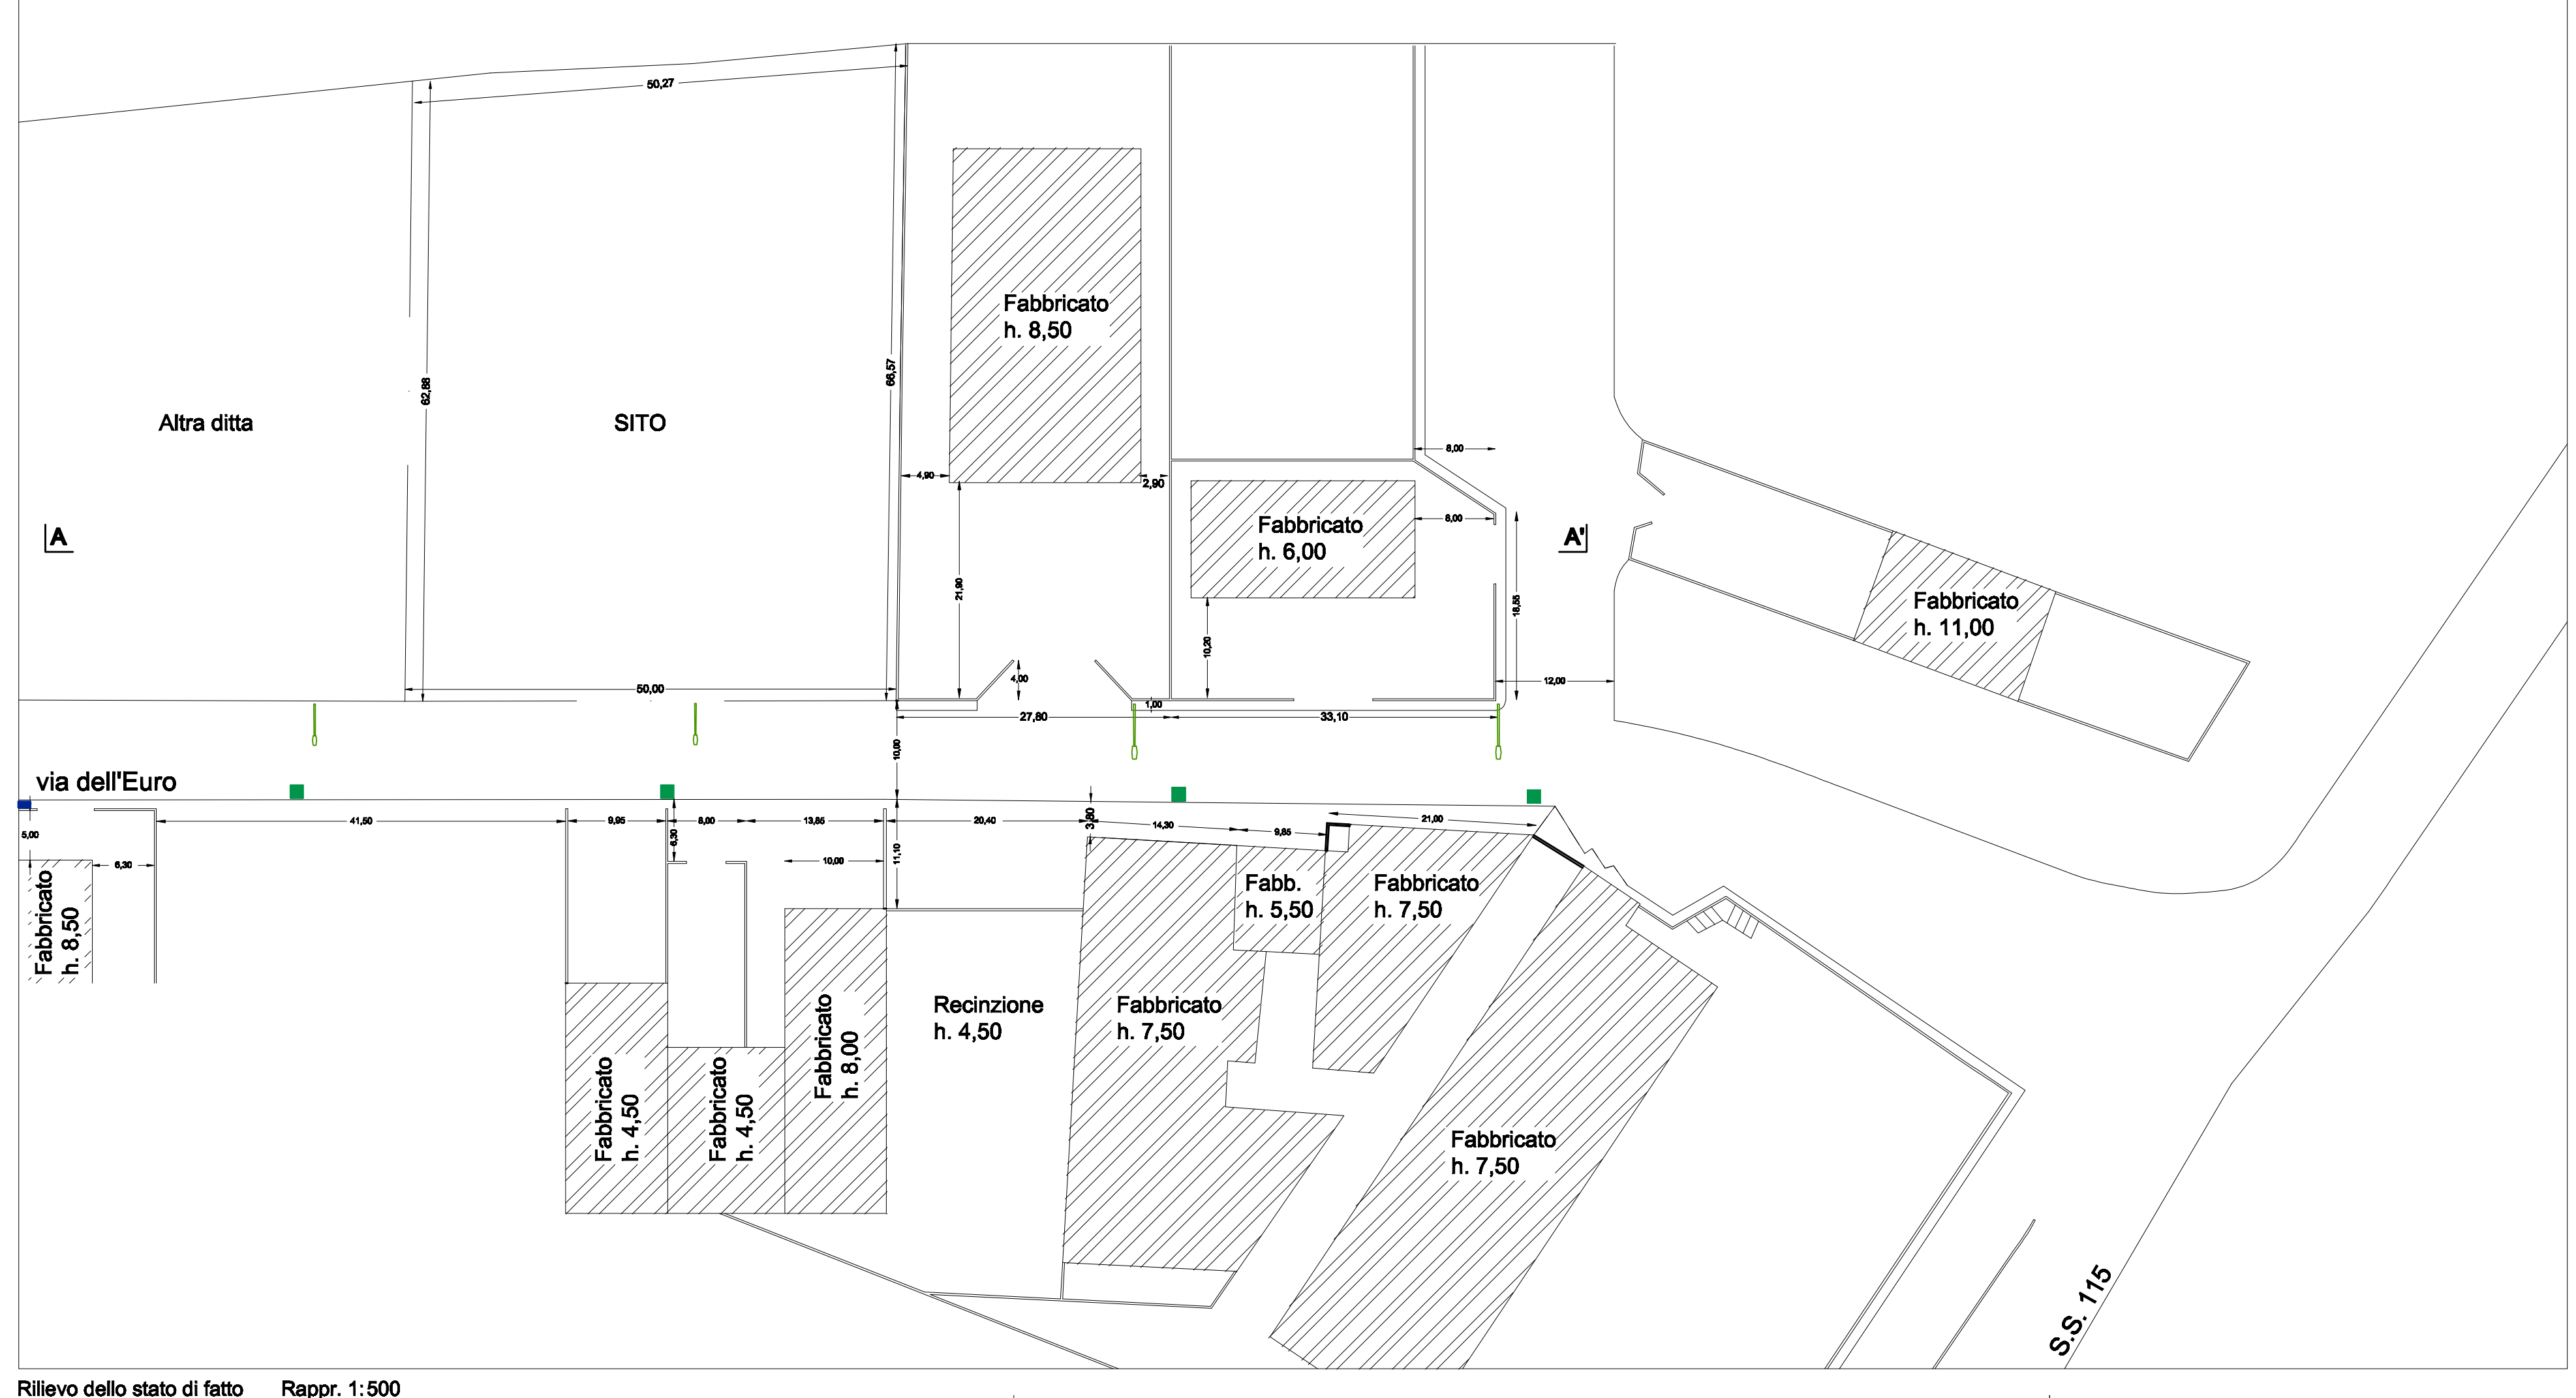

Rilievo dello stato di fatto Rappr. 1:500

LEGENDA

- palo illuminazione pubblica
- pozzetto illuminazione pubblica
- pozzetto rete elettrica
- cabina rete elettrica

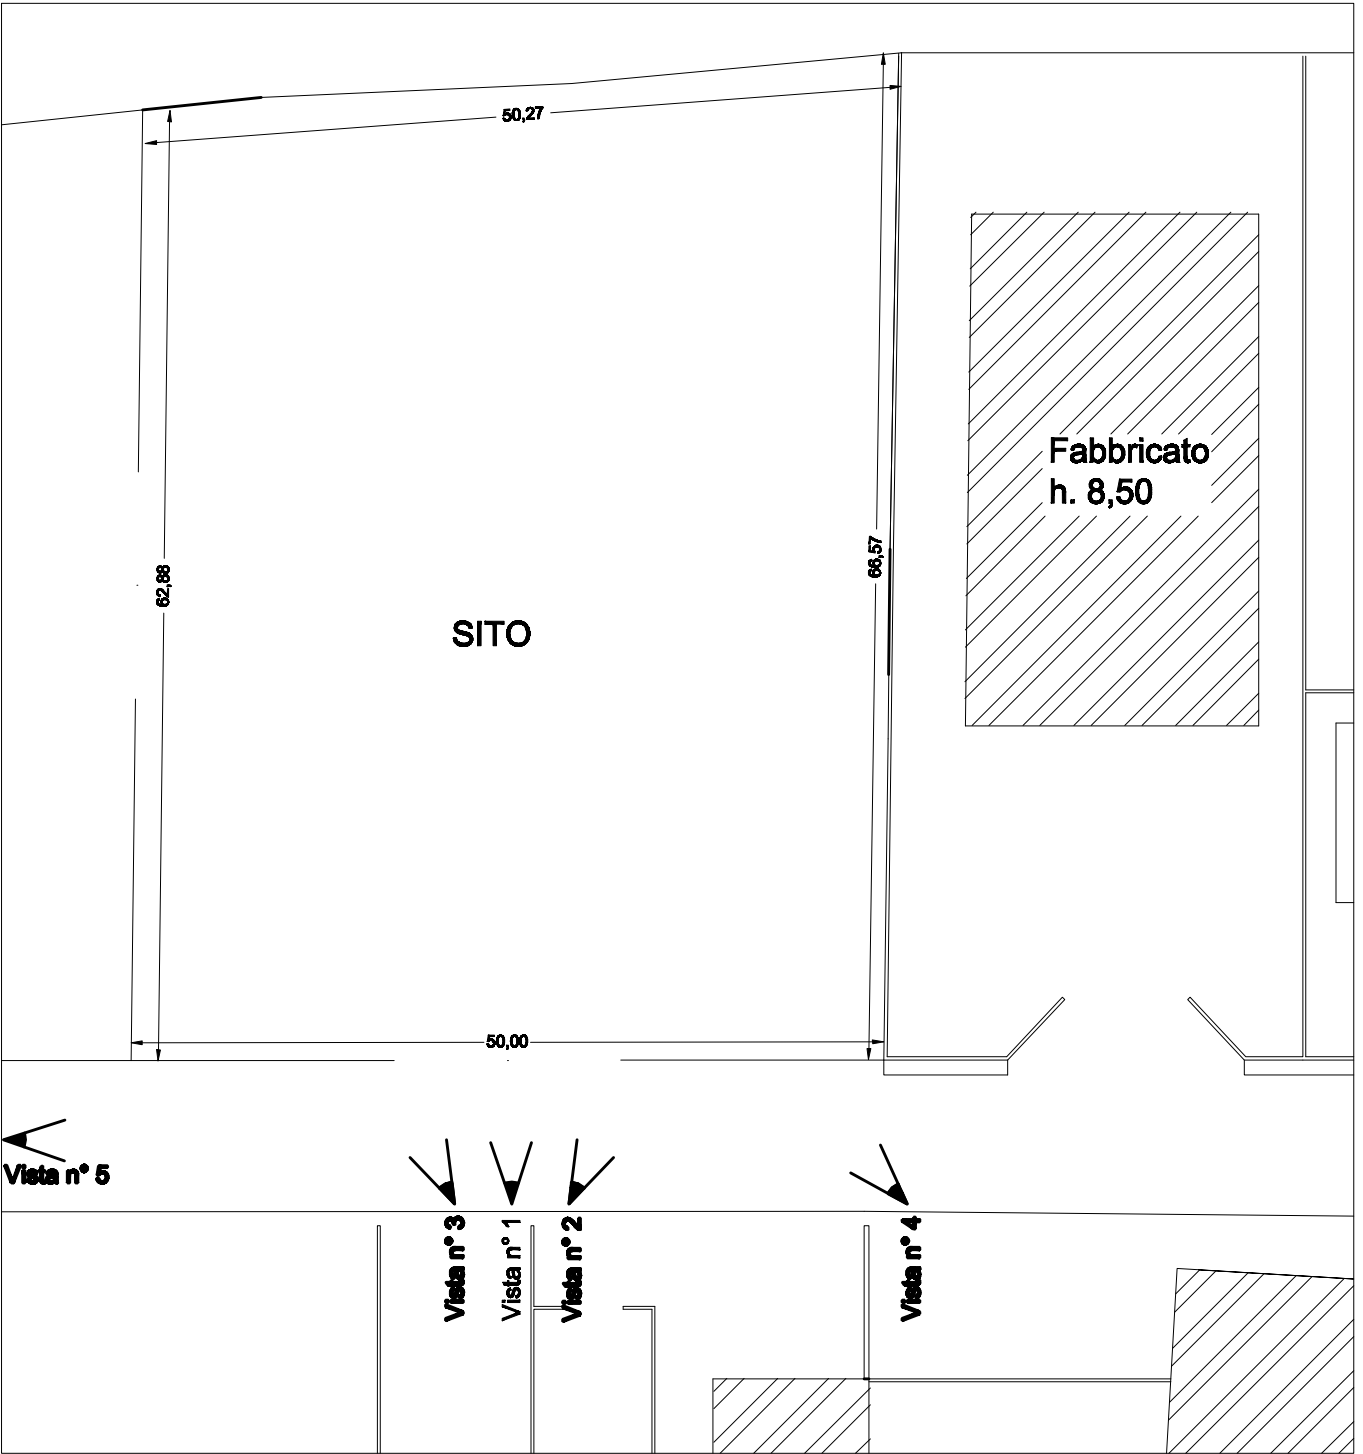

Planimetria dello stato di fatto con inserti i conl ottici rapp. 1:500



Vista n° 1



Vista n° 2



Vista n° 3



Vista n° 4



Vista n° 5