

COMUNE DI VITTORIA

OGGETTO

Progetto per un piano di
lottizzazione, ubicato a Vittoria, via
dell'Euro, ai sensi dell'art. 29 del R.E.

RIFERIMENTI

Parere Favorevole del 04.04.2013,
verbale n° 63, rilasciato dall' U.O. -
Ufficio del Piano - Direzione -
Pianificazione e Gestinone Territoriale -
, per un parere preventivo per
l'attuazione di un piano di lottizzazione
in zona "D 1.1", con attuazione della
zona "D 1".

DITTA

" I.G. IMMOBILIARE SRL "


P.IVA: 01153350887
Amministratore unico e
legale rappresentante: Ingallina Giuseppe
C.F. : NGL GPP 64D26 M088H

TECNICO


dott. Gaetano Moncada, architetto

TAV. 5/8


Stato di progetto, planimetria
generale e profili

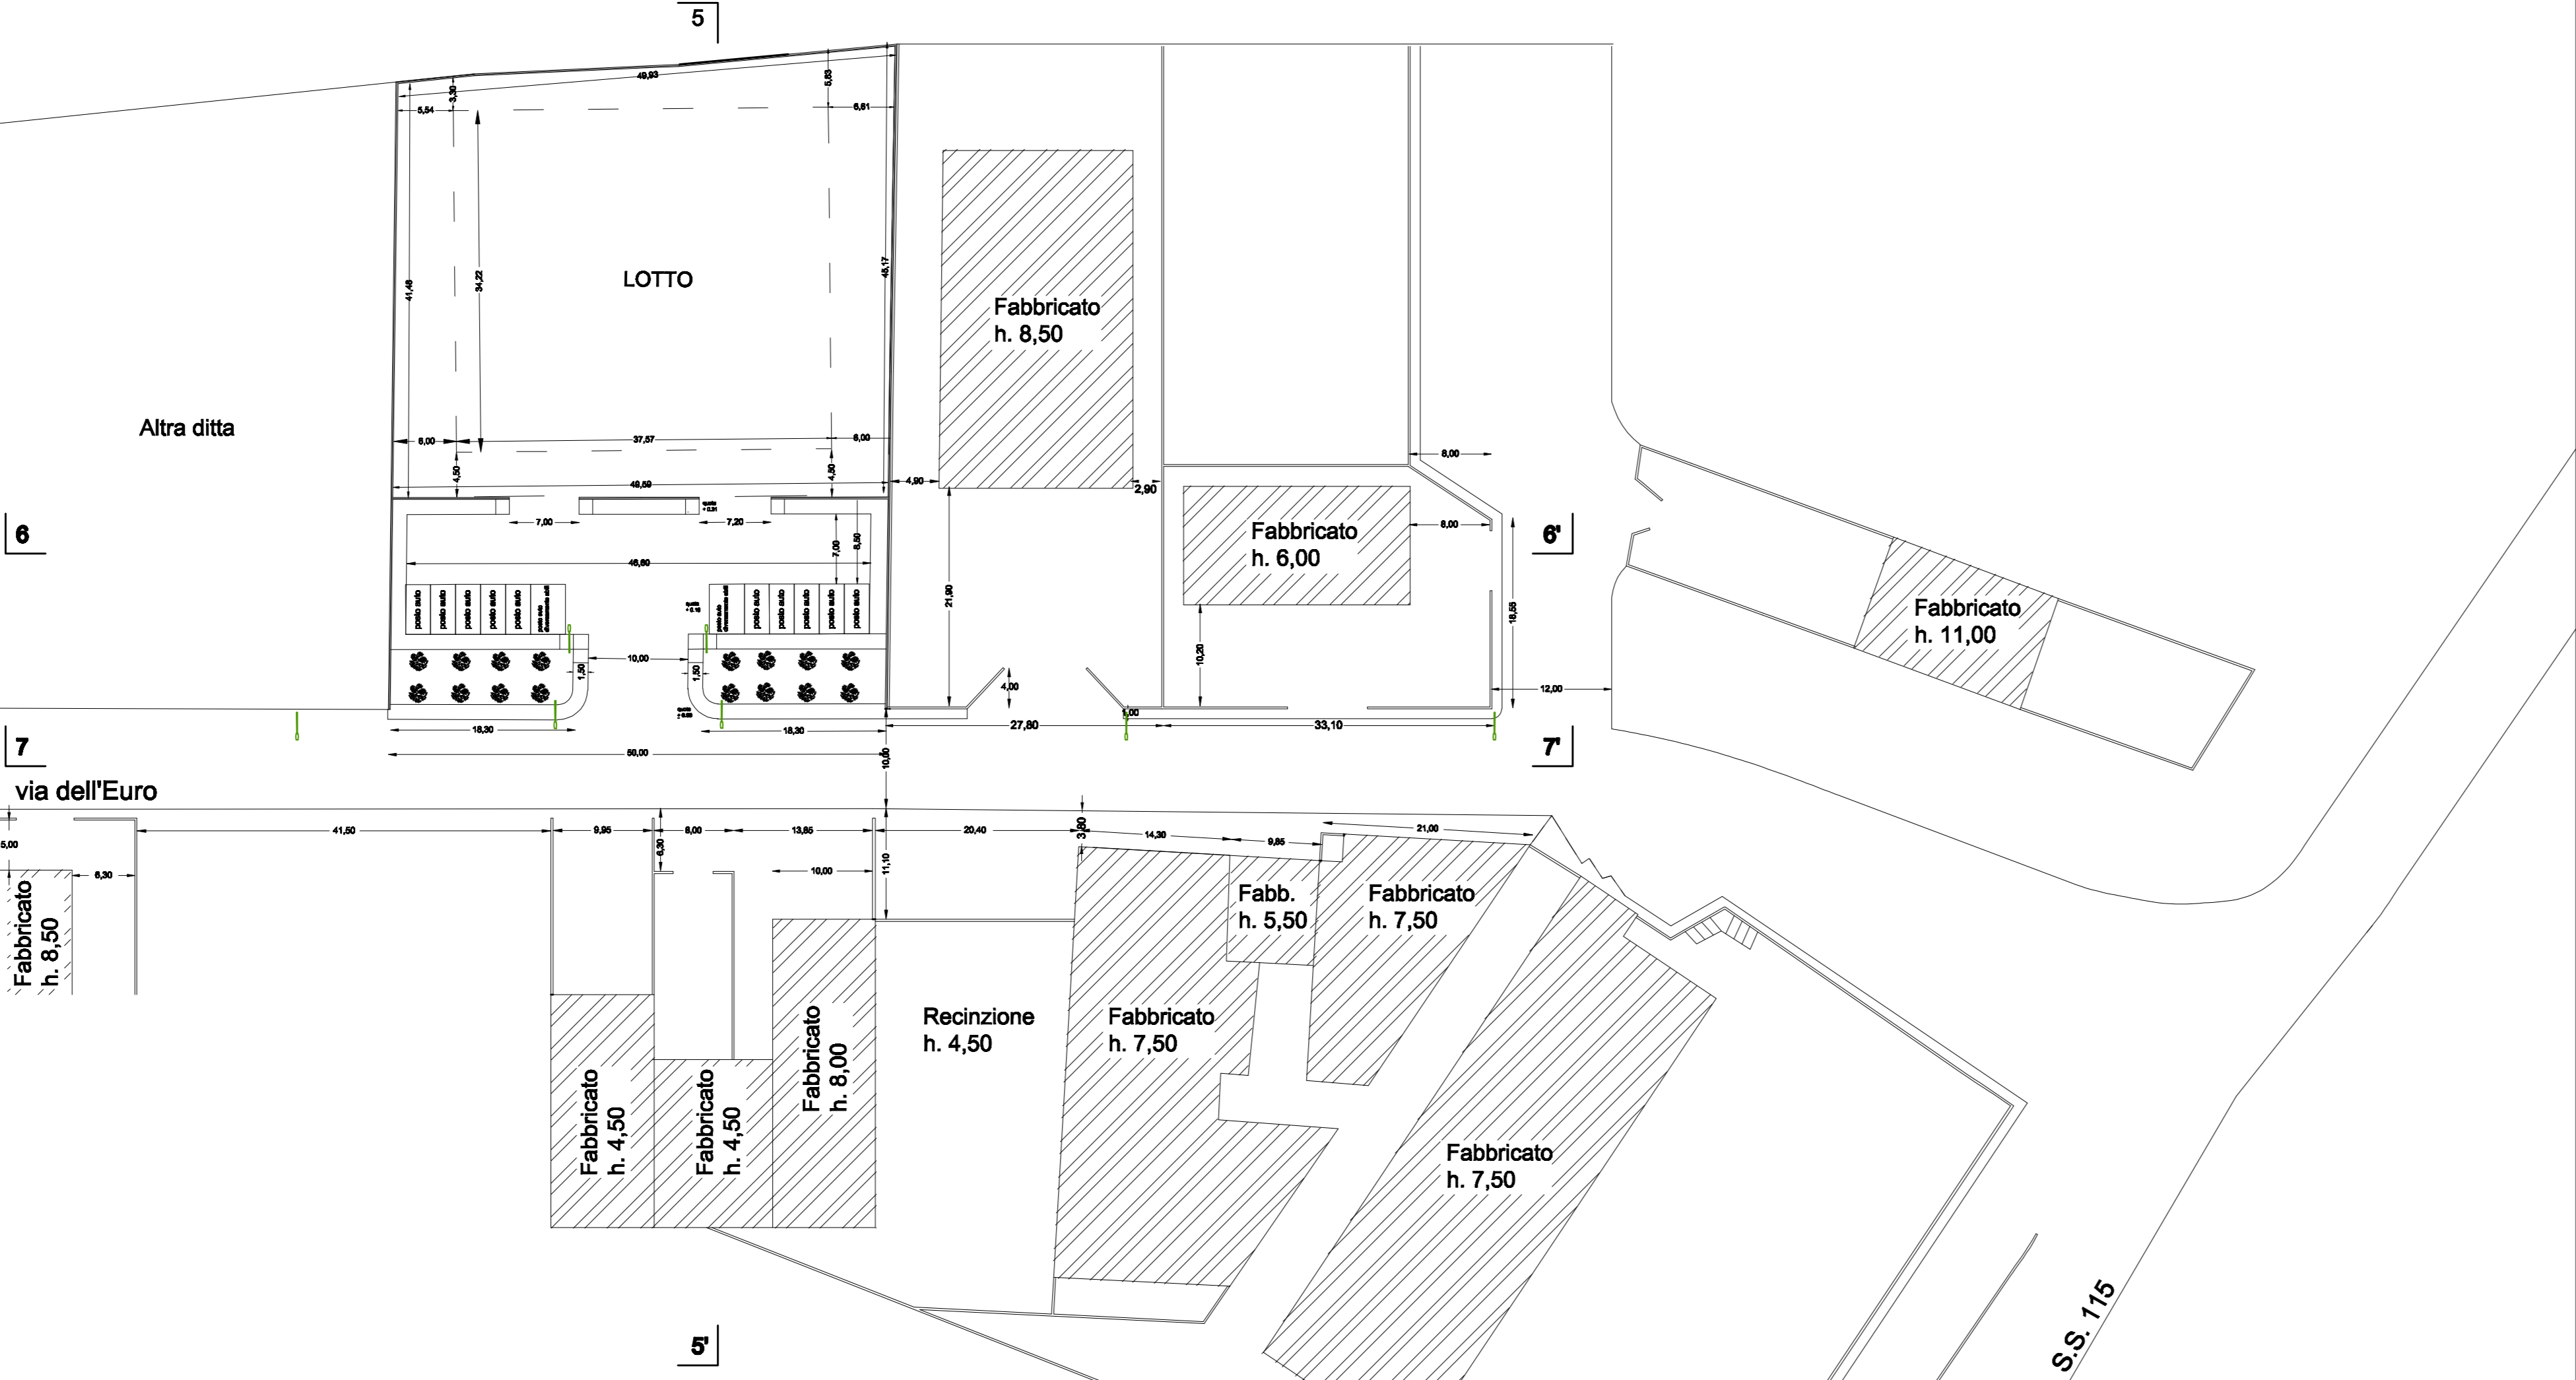


Planimetria con l'inserimento del progetto Rapp. 1:500

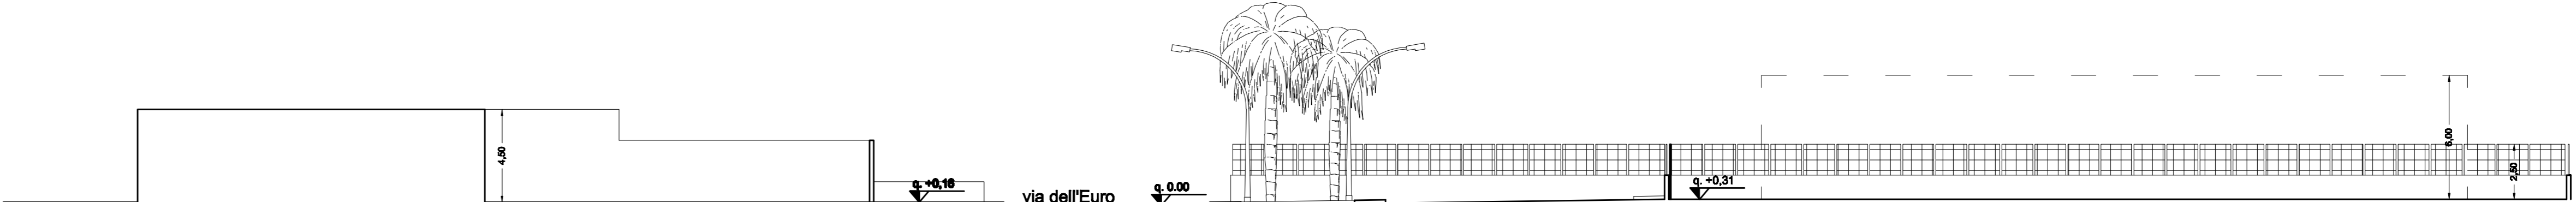

Sezione 5-5' rapp. 1:200

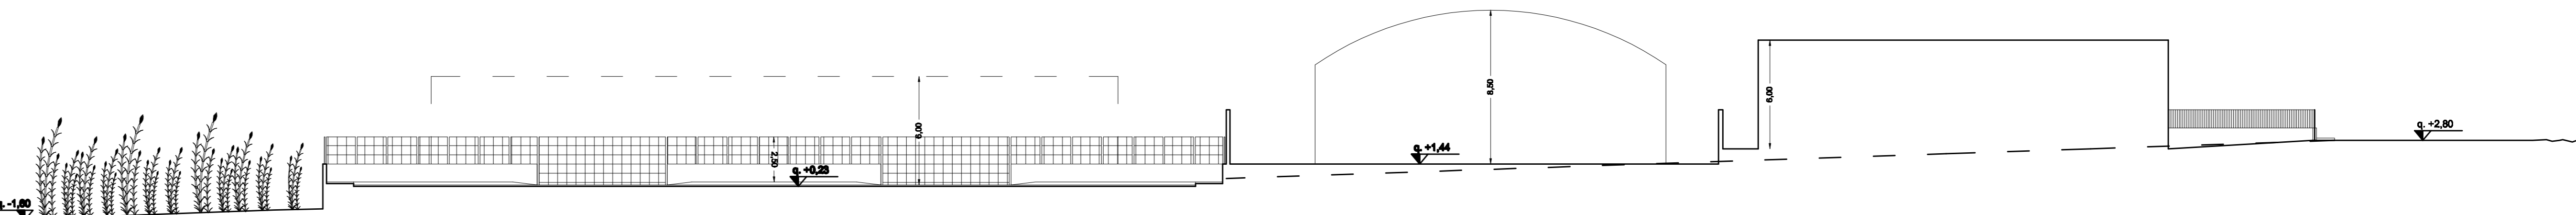

Sezione 6-6' rapp. 1:200

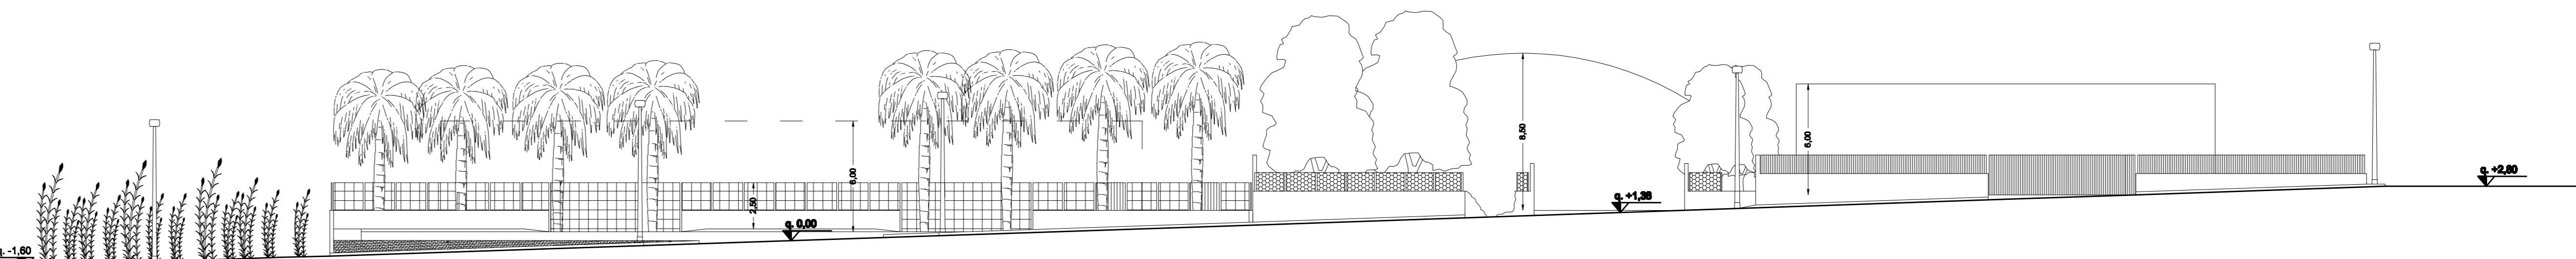

Sezione 7-7' rapp. 1:200