

Griglia in calcestruzzo con cestello metallico

COMUNE DI VITTORIA


OGGETTO Progetto per un piano di lottizzazione, ubicato a Vittoria, via dell'Euro, ai sensi dell'art. 29 del R.E.

RIFERIMENTI Parere Favorevole del 04.04.2013, verbale n° 63, rilasciato dall' U.O. - Ufficio del Piano - Direzione - Pianificazione e Gestione Territoriale - , per un parere preventivo per l'attuazione di un piano di lottizzazione in zona "D 1.1", con attuazione della zona "D 1".

DITTA " I.G. IMMOBILIARE SRL "
P.IVA: 01153350887
Amministratore unico e legale rappresentante: Ingollina Giuseppe
C.F.: NGL GPP 64D26 M088H

TECNICO dott. Gaetano Moncada, architetto

TAV. Integrativa Schemi per la raccolta delle acque di prima pioggia

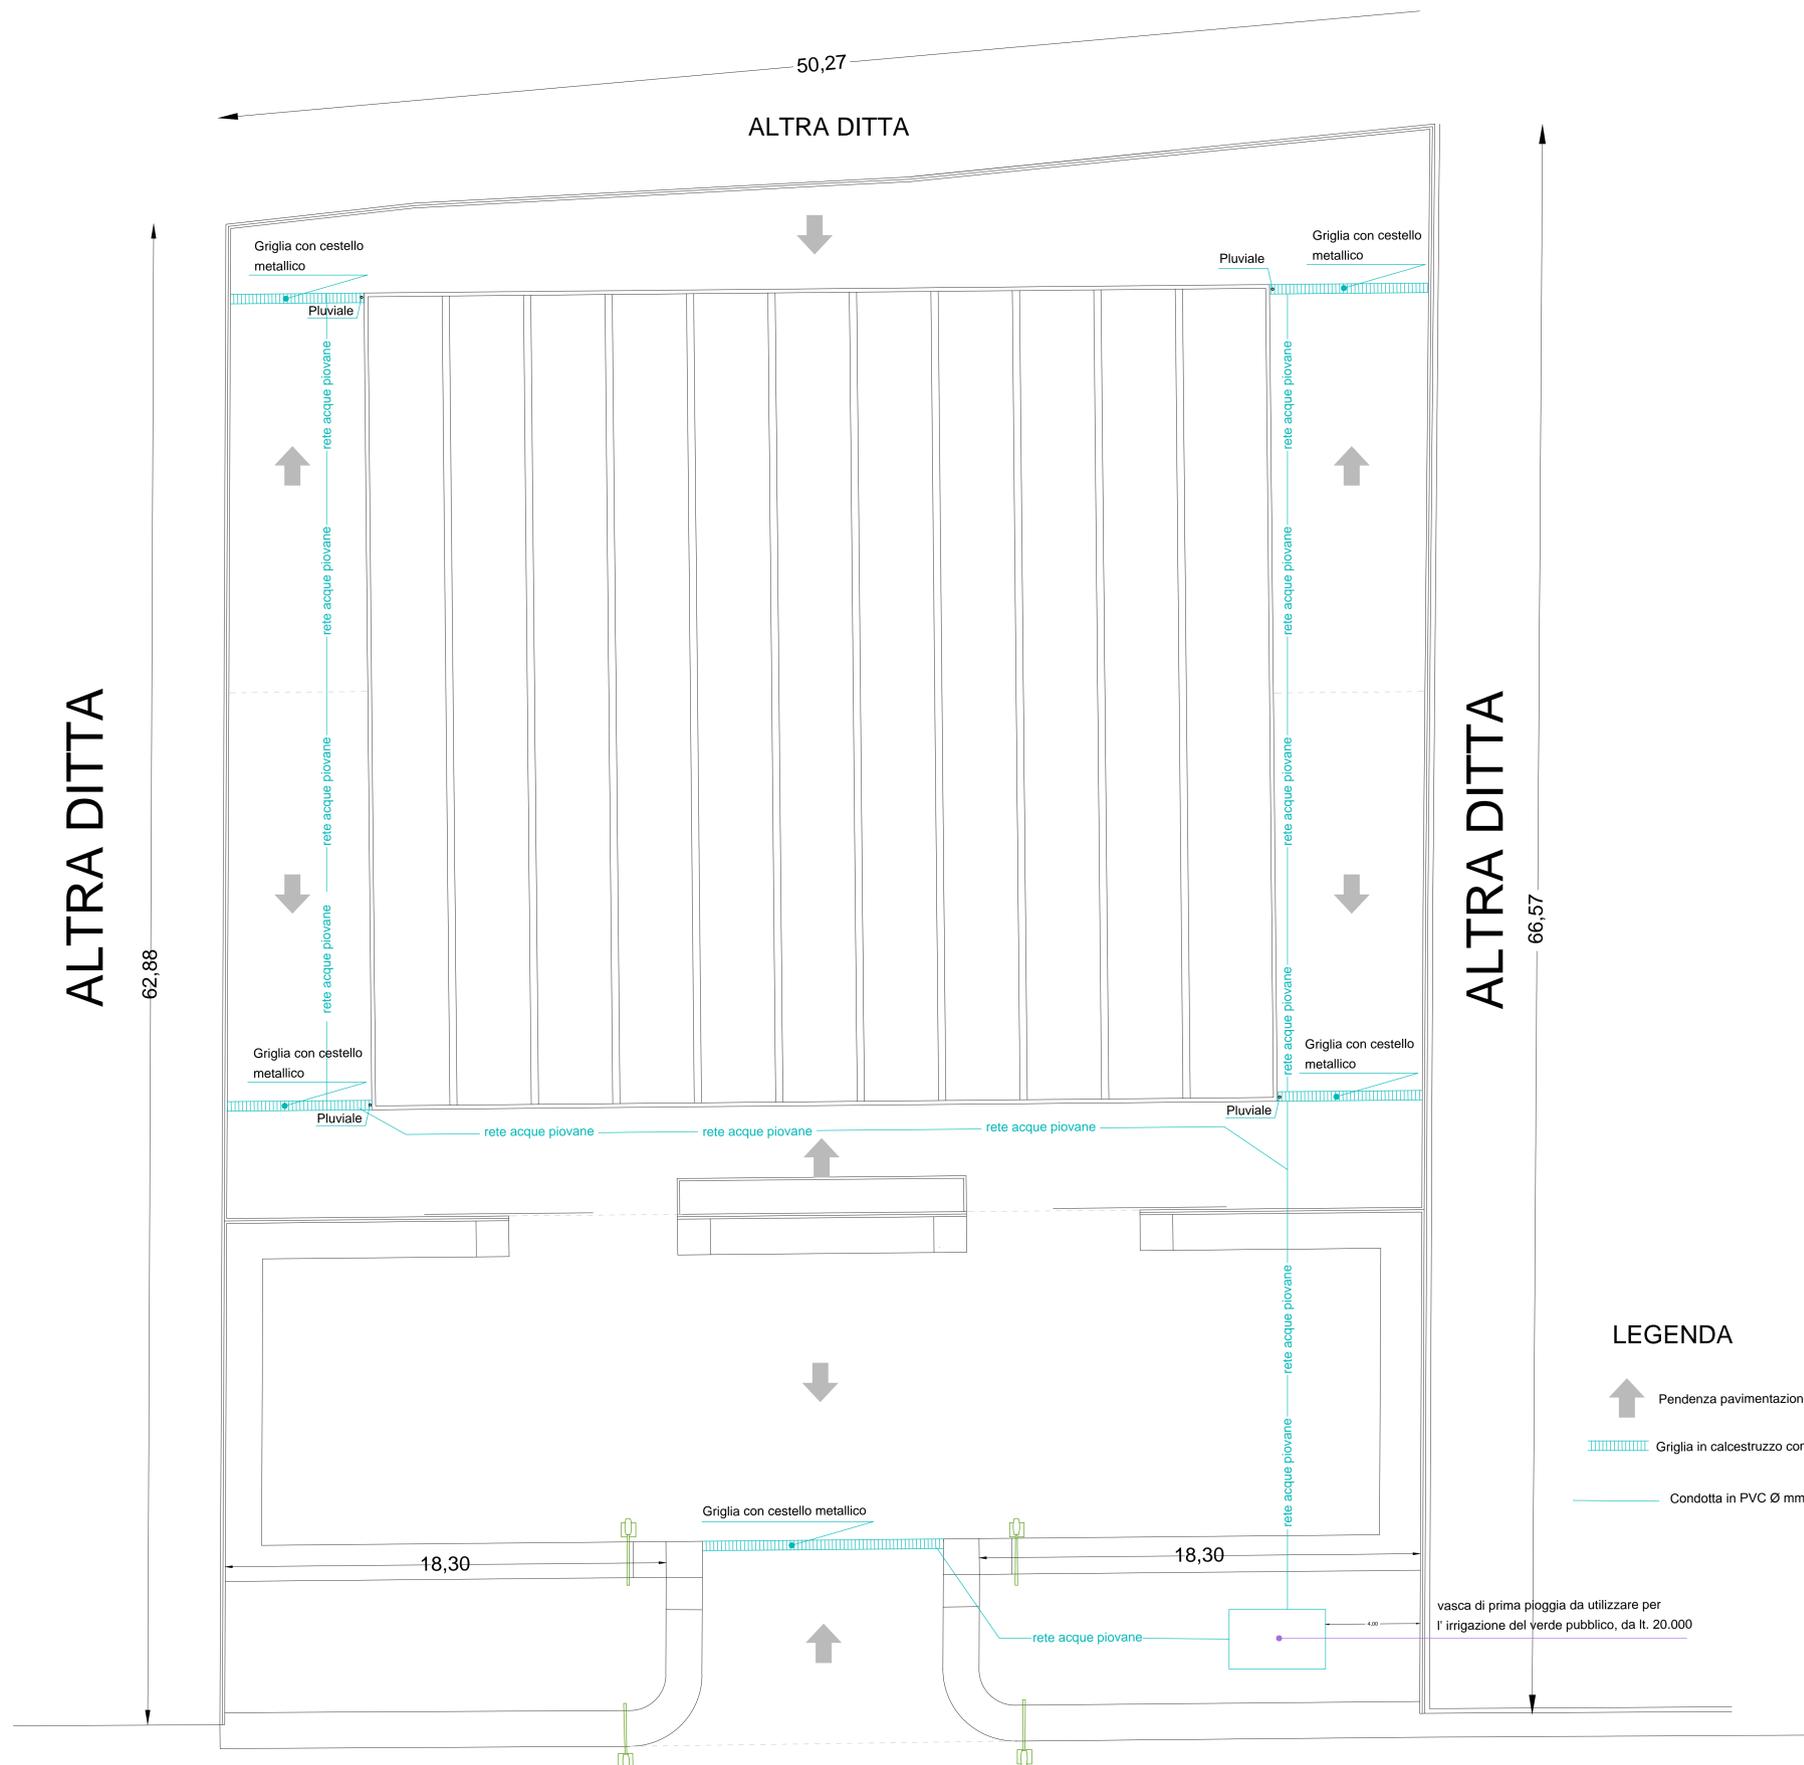

LEGENDA

-  Pendenza pavimentazione, pari al 1%
-  Griglia in calcestruzzo con cestello metallico
-  Condotta in PVC Ø mm 160

vasca di prima pioggia da utilizzare per l'irrigazione del verde pubblico, da lt. 20.000

via dell'Euro

Schema planimetrico per la raccolta delle acque di prima pioggia Rappr. 1:100