

SUB "A"




CITTA' DI VITTORIA
LIBERO CONSORZIO COMUNALE DI RAGUSA

DIREZIONE POLIZIA MUNICIPALE
Servizio tecnico amministrativo forniture e traffico

PLANIMETRIA PARCHEGGI VIA COSTANTINO - SCOGLITTI

CAPIENZA POSTI **AUTO N. 184**

Il Responsabile dell'ufficio traffico - arch. Gioacchino Sortino

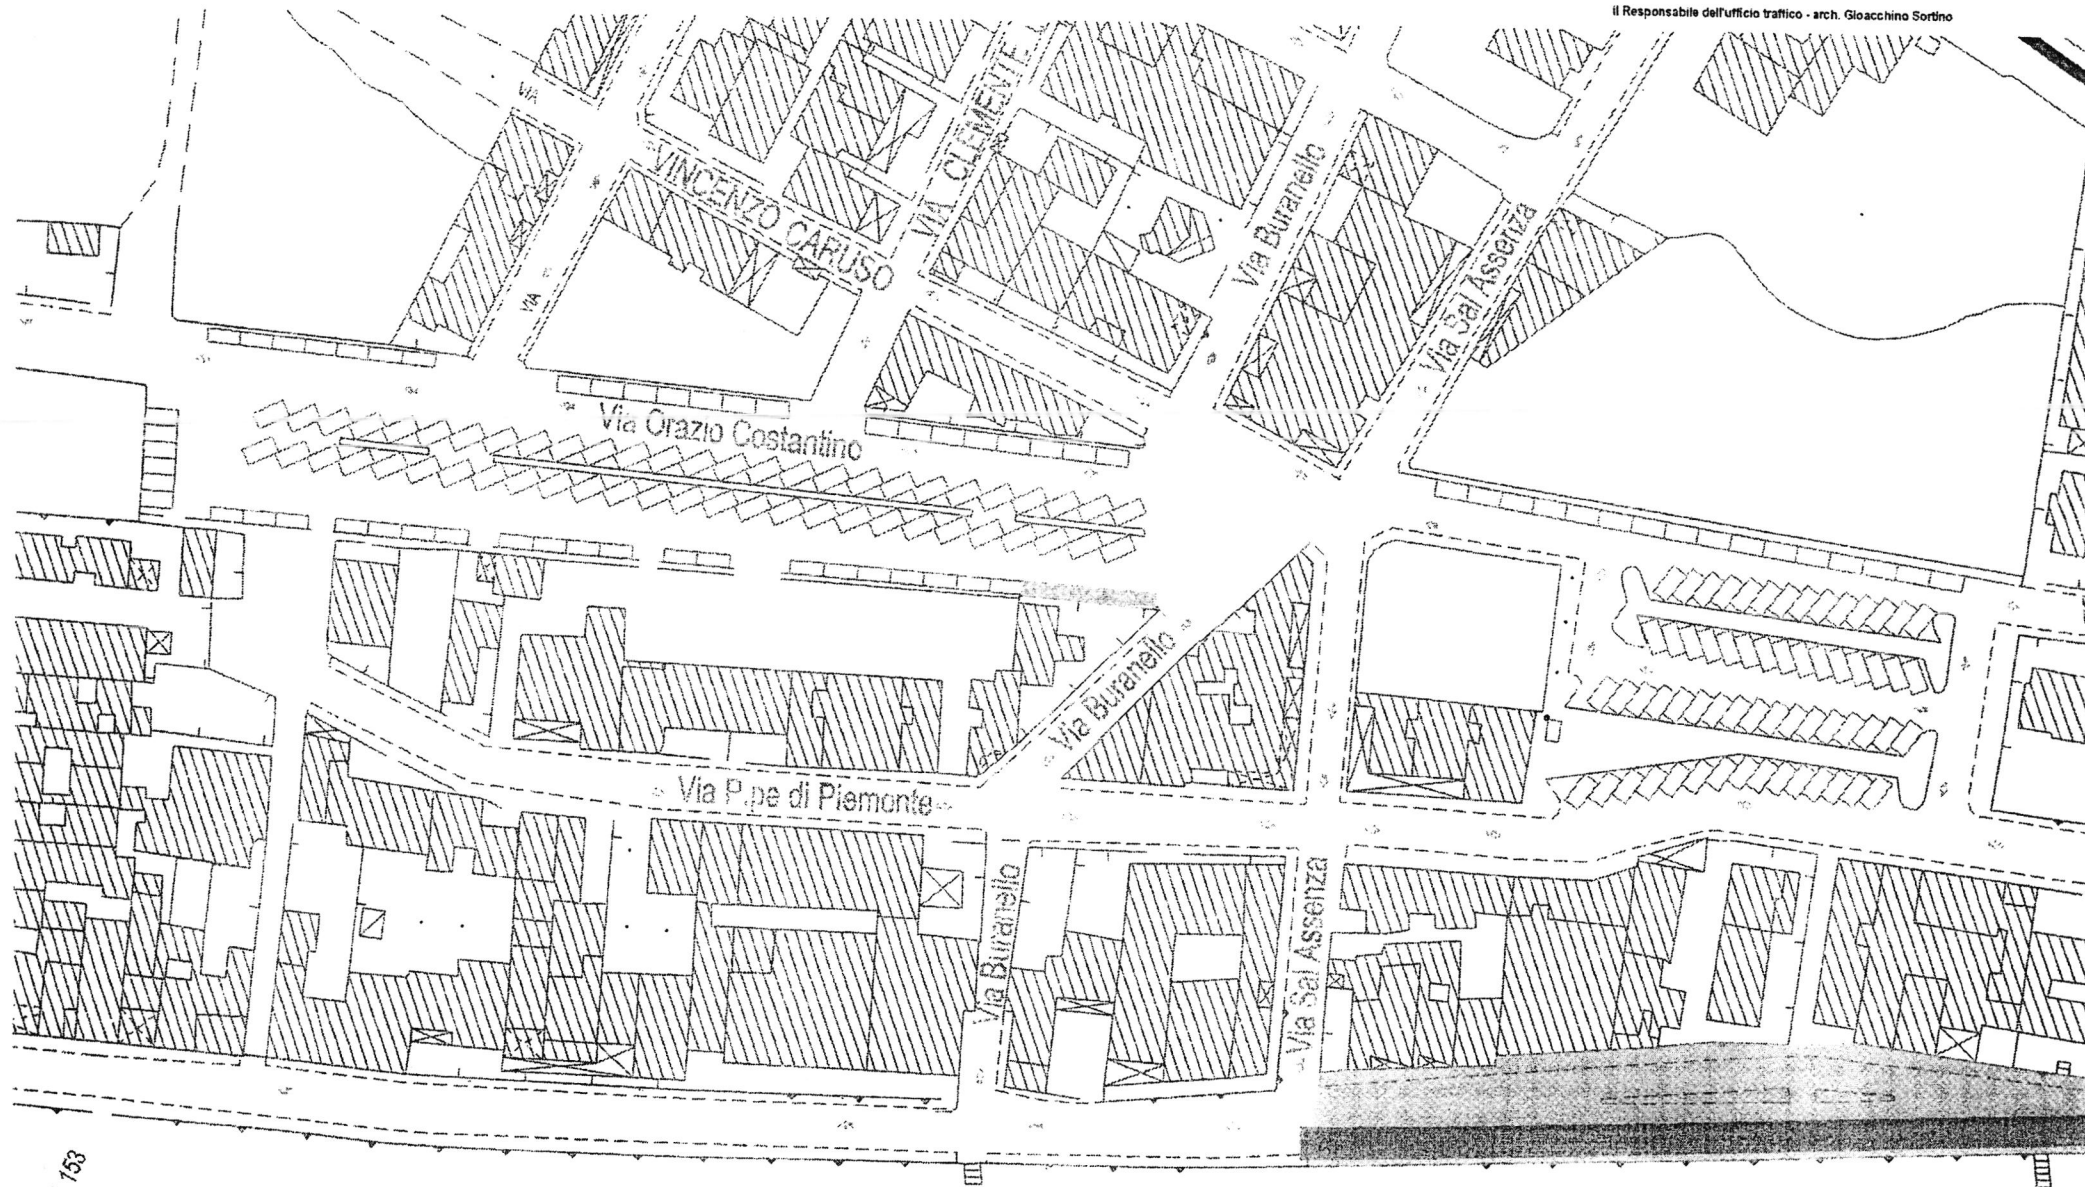

TA 153