
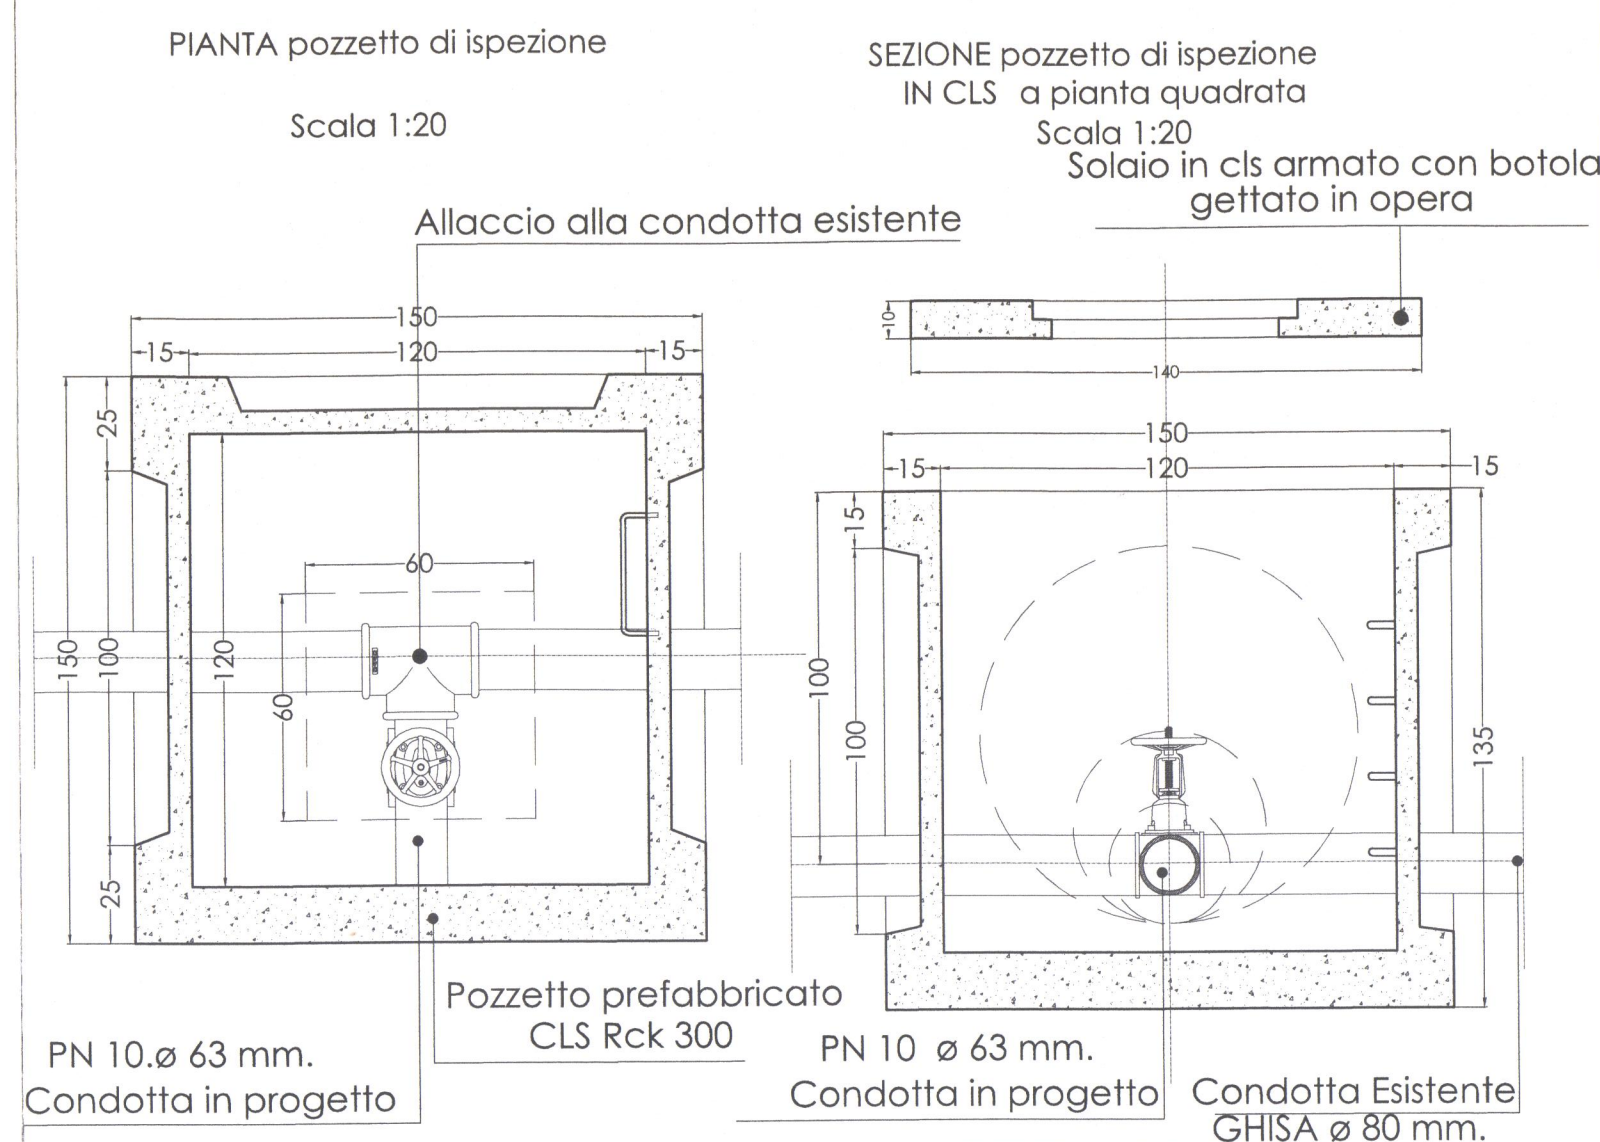


PLANIMETRIA RETE IDRICA Scala 1/500




PARTICOLARI IMPIANTO RETE IDRICA SCALA 1:10

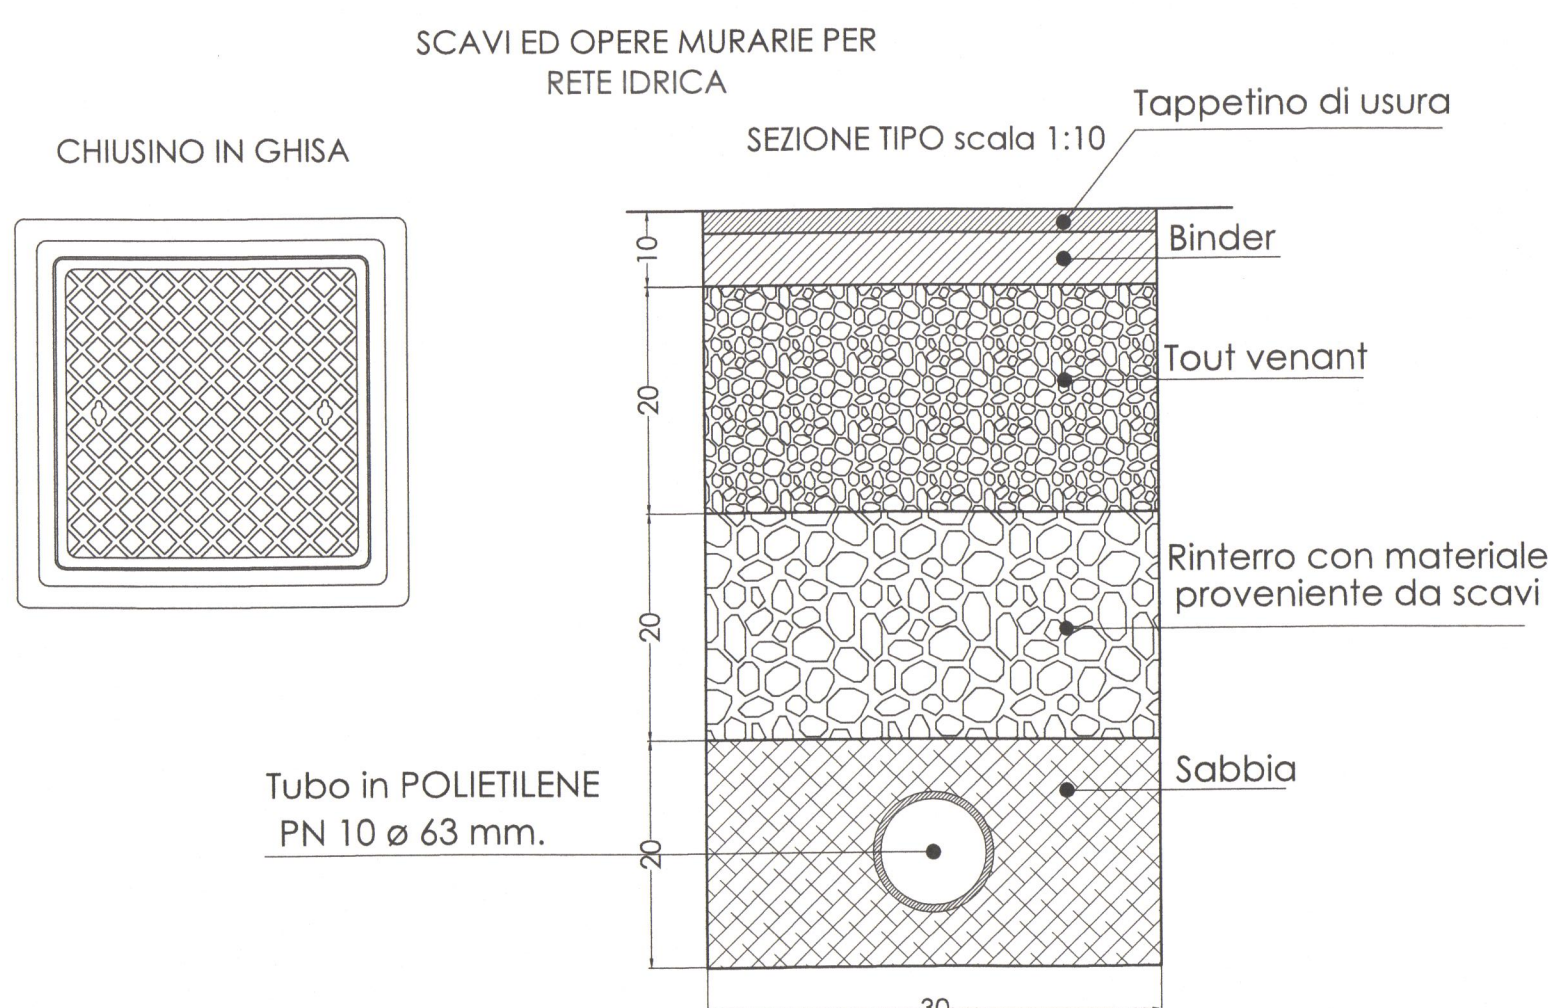

LEGENDA

- POZZETTO ALLACIO IDRICO
- RETE IDRICA COMUNALE ø80mm GHISA
- RETE IDRICA PRIVATA ø63mm
- SARACINESCA D'INTERCEZIONE DA 2"

POZZETTO CON SARACINESCA D'ARRESTO

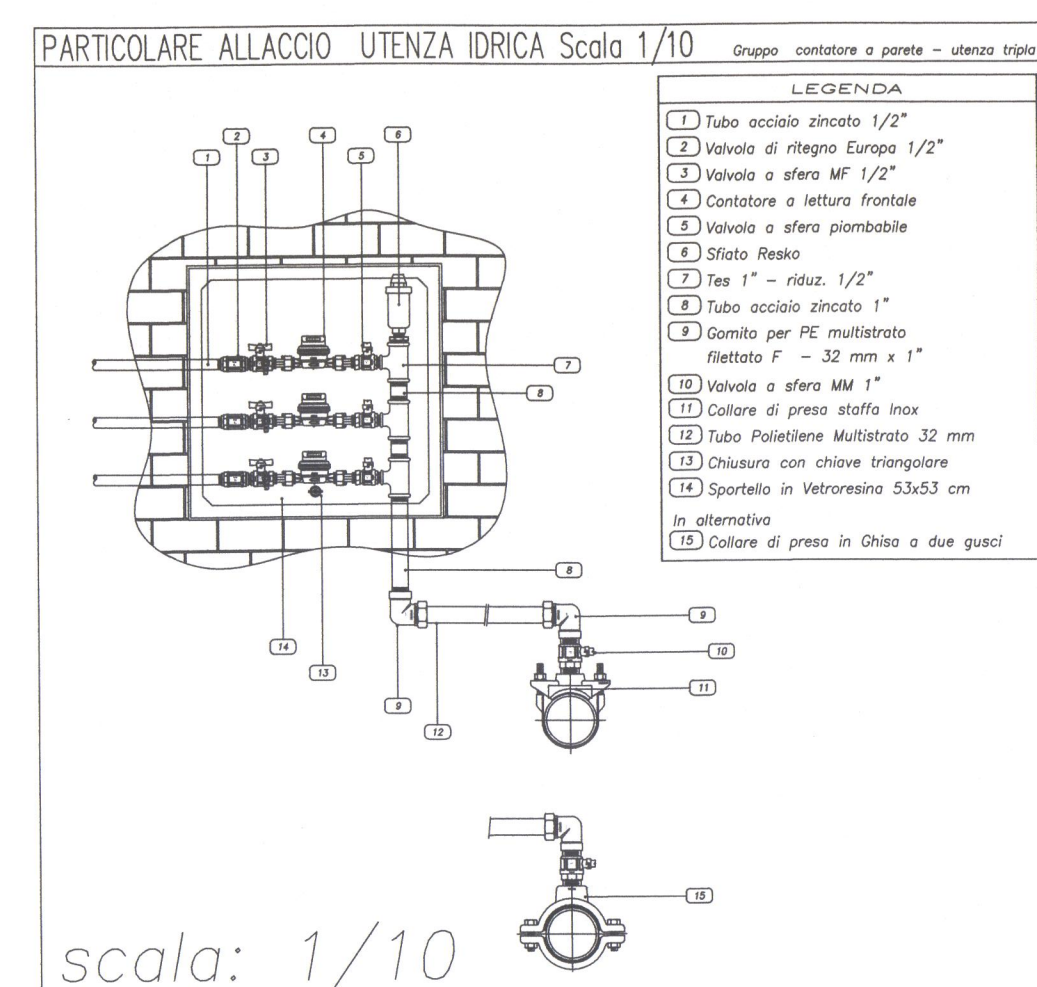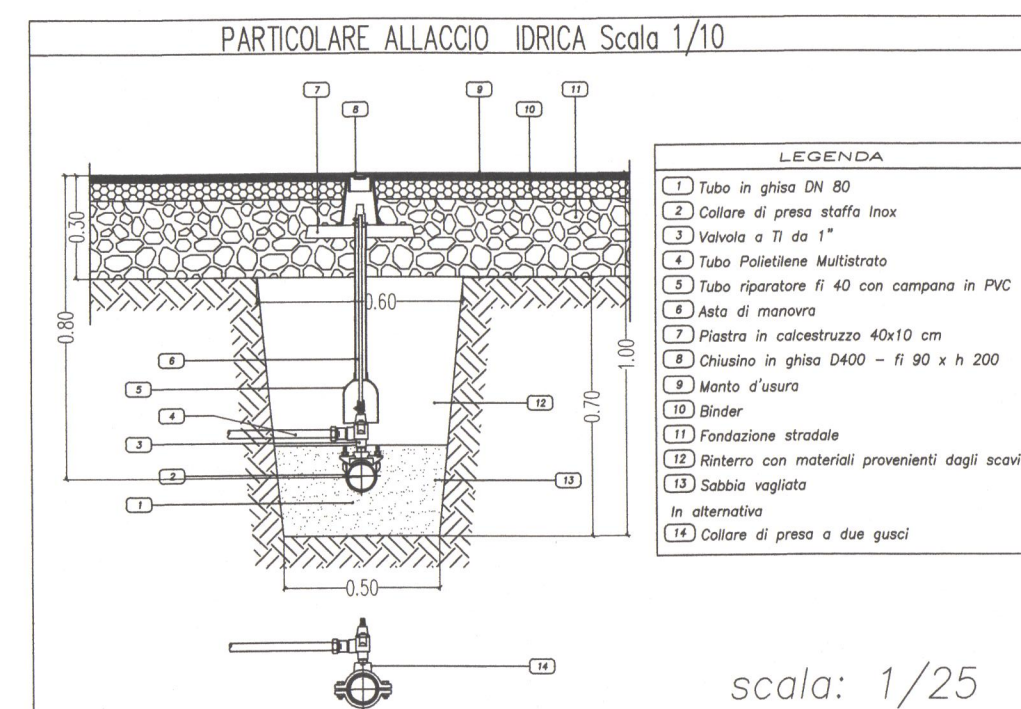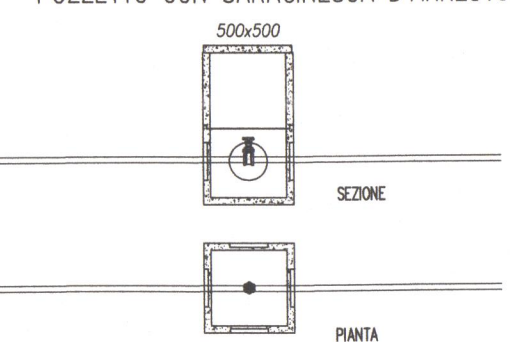

ORIGINALE

ALL. 6. G.C. 19/123



Via C. Alberto n.247 - C.A.P. 97019 VITTORIA  
Tel. 0932 869 932 / Fax: 0932 804 687 - E-MAIL: decanl@decnrl.com

COMUNE DI VITTORIA

OGGETTO: PIANO DI LOTTIZZAZIONE IN ZONA "C1" DEL P.R.G. IN CONTRADA CICCITTO SULLA STRADA COMUNALE (EX S.P. 17) VITTORIA SCOGLIETTI AL KM 1.625

DITTA: SCARLATA FRANCESCO PAOLO & ALESSANDRELO LUCIA RITA  
INDIRIZZO: Via MAGENTA n. 332 - 97019 VITTORIA

TAV. N. 7 (STATO DI PROGETTO) Impianto idrico

ELABORATI GRAFICI: RETE DI ALLACIO  
PARTICOLARI SEZ. SCIVO, POZZETTI ECC.

SCALA DISEGNI: VARIE COME INDICATO

Vittoria, li

IL TECNICO  
D&C S.r.l.

Parere Favorevole

(SPAZIO RISERVATO UFFICIO TECNICO COMUNALE)

Parere del 1-1 OTT. 2022  
Prot./Ec. n° 6020

Parere Favorevole



Progetto: - Revisione 1: - Revisione 2: - Revisione 3: