

ORIGINALE ALLE GC 194/23

D&C S.r.l.
ARCHITETTURA e INGEGNERIA

Via C. Alberto n.247 - C.A.P. 97019 VITTORIA
Tel. 0932.869.932 - Fax 0932.804.687 - E-MAIL: decif@dectf.com

COMUNE DI VITTORIA

OGGETTO: PIANO DI LOTTIZZAZIONE IN ZONA "C1" DEL P.R.G. IN CONTRADA CICCHITTO SULLA STRADA COMUNALE (EX S.P. 17) VITTORIA SCOGLITTI AL KM 1.625

DITTA: SCARLATA FRANCESCO PAOLO e ALESSANDRELO LUCIA RITA
INDIRIZZO: Via MAGENTA n. 332 - 97019 VITTORIA

TAV. N. 10/1 (STATO DI PROGETTO) IL TECNICO D&C s.r.l.

ELABORATI GRAFICI: SEGNALETICA STRADALE VERIFICA TRIANGOLO DI VISIBILITA'

SCALA DISEGNI: 1:1000 1:500

Vittoria, li


(SPAZIO RISERVATO UFFICIO TECNICO COMUNALE)

CITTA' DI VITTORIA
DIREZIONE POLIZIA MUNICIPALE

Molti gli elaborati del progetto (relazione tecnica, Tav. 1/9/10/10/15;
Visto il Codice della Strada (D. Lvo 30/04/92, n.285);
Visto il Regolamento di Attuazione (D.P.R. 562/2.002, n.495);
Visto il Decreto 19 aprile 2006 del Ministero delle Infrastrutture e dei Trasporti per il rispetto del cosiddetto "triangolo di visibilità";
per quanto di competenza ai fini della sicurezza stradale, si esprime PARERE FAVOREVOLE con le gestioni e condizioni riportate nell'allegato parere prot. 6047/PM.

L'UFFICIALE P.M. IL DELEGATO DI FUNZIONE
Comuni Locali e Intercomunali Cod. Prov. 97019

Progetto: 2017 - Revisioni: - Revisioni: - Revisioni:

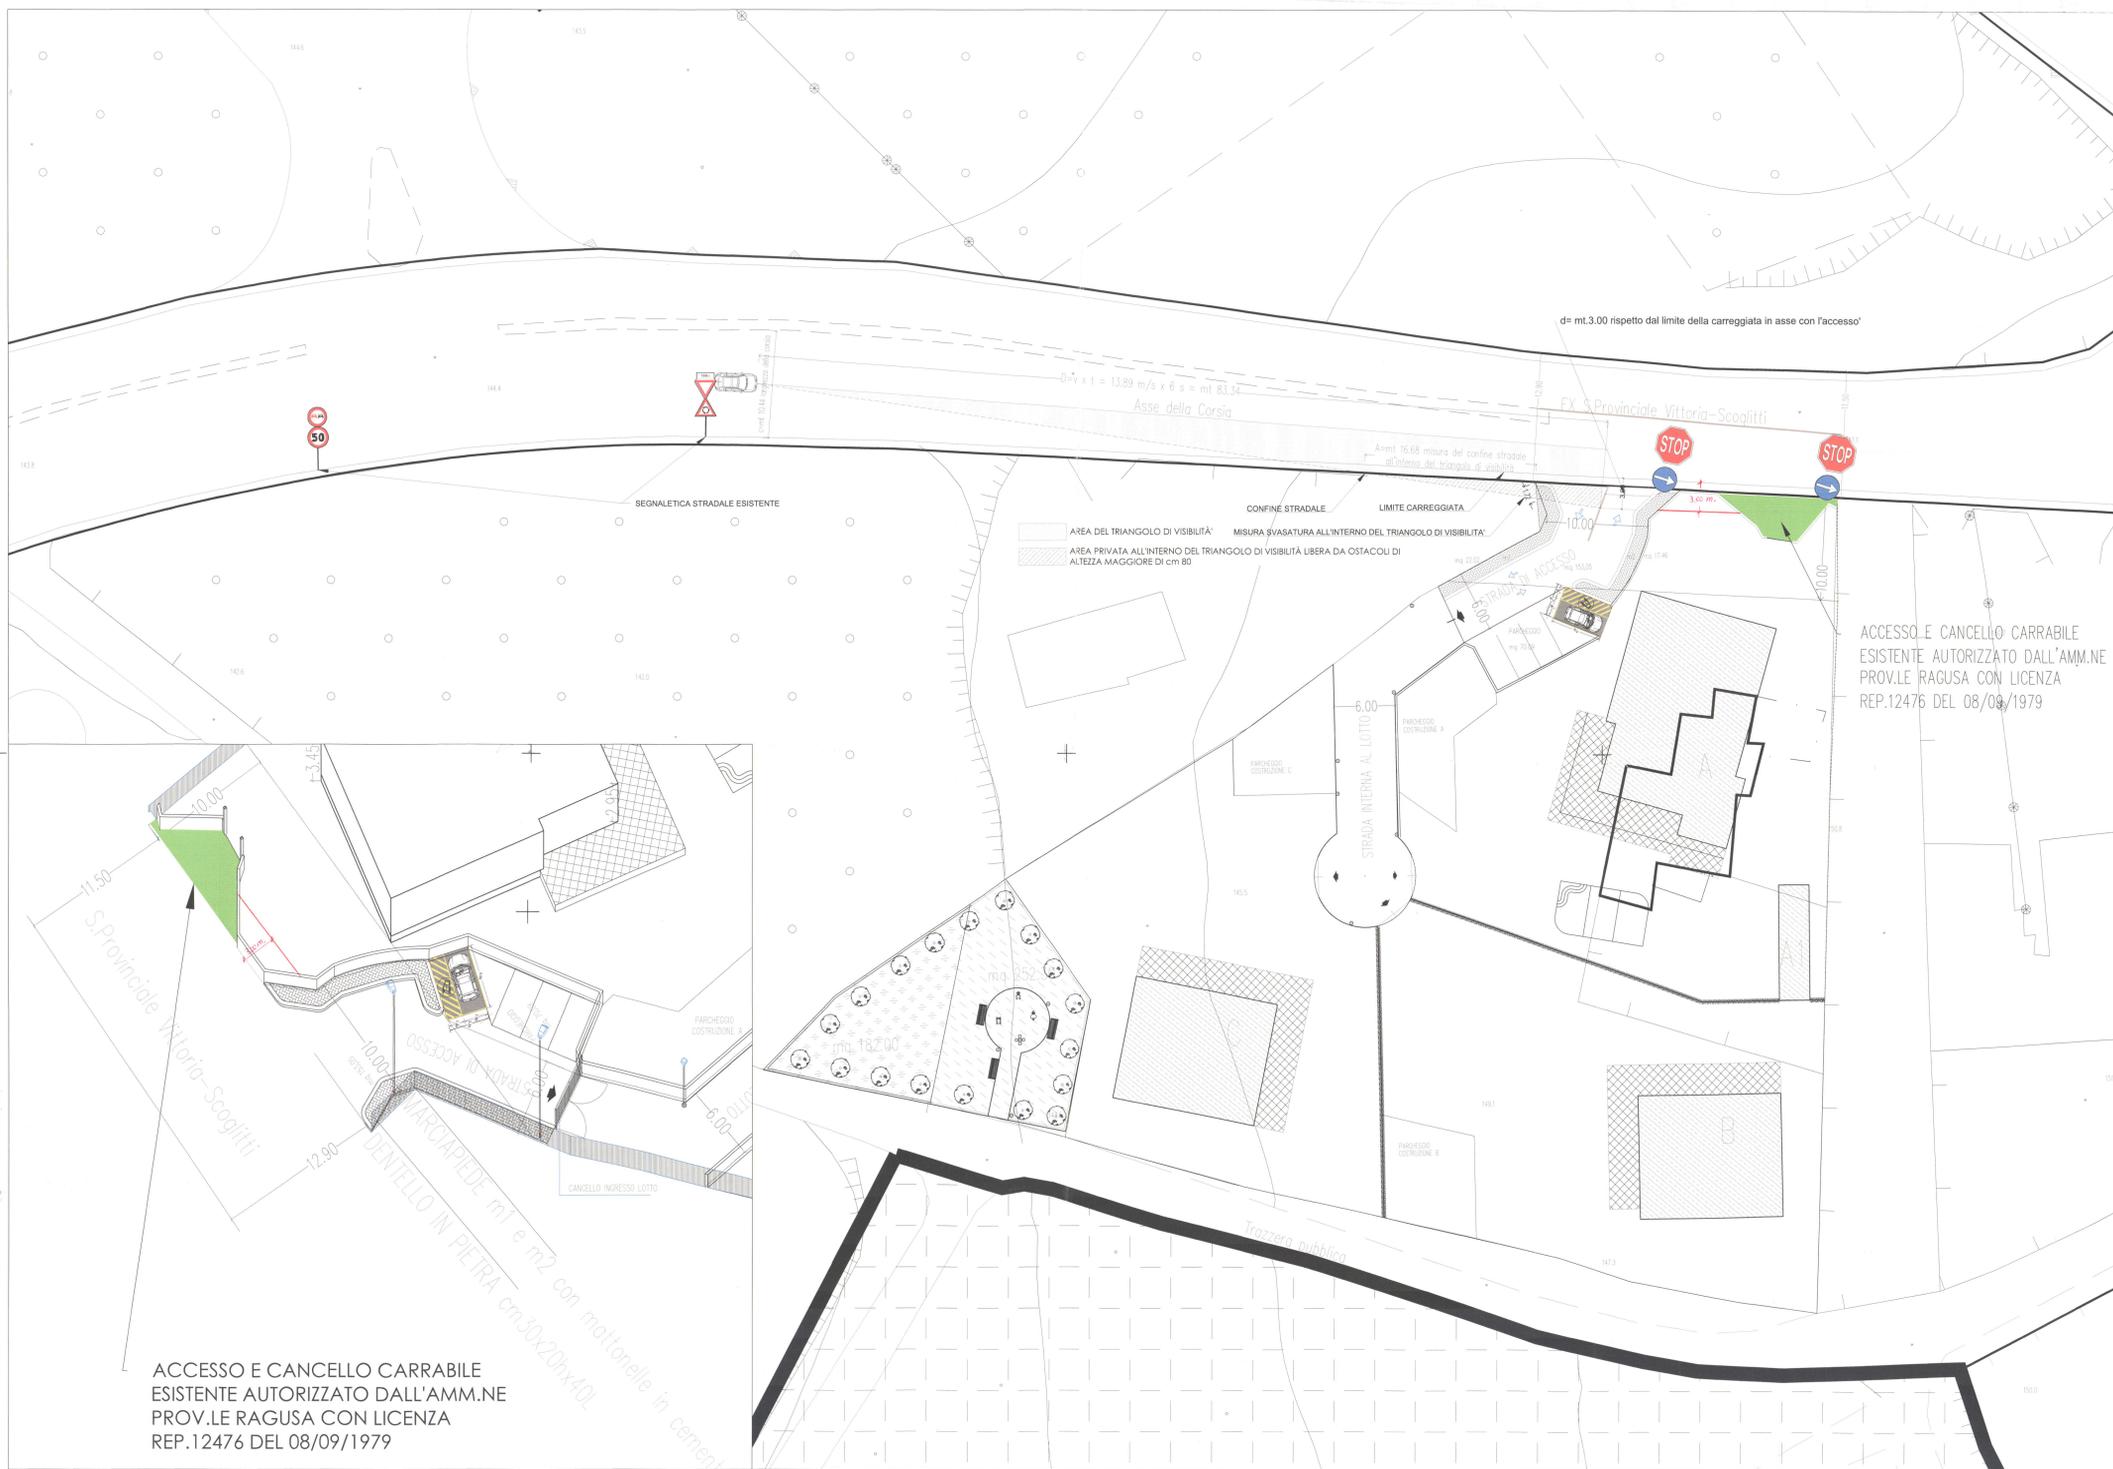

PARTICOLARE INGRESSO CON CANCELLO ESISTENTE AUTORIZZATO SCALA 1:200

PLANIMETRIA DELLA ZONA CON RIPORTATO IL TRIANGOLO DI VISIBILITA' SCALA 1:250