


**COMUNE DI VITTORIA**  
 DIREZIONE TERRITORIO E PATRIMONIO  
 SERVIZIO 3 - PIANIFICAZIONE URBANISTICA E TERRITORIALE

Variante al PRG vigente ai sensi dell'art. 28 comma 3 L.R. n. 19 del 13/08/2020 relativa alla ridefinizione della destinazione urbanistica di un'area, da zona destinata a sede viaria a z.t.o.E, a seguito della decadenza dei vincoli quinquennali preordinati all'esproprio, di cui ai Verbali dei Commissari ad Acta del 13/04/2022, inerente il suolo sito in Vittoria, lunga la via San Giuseppe Lo Sperso, distinto al catasto terreni del Comune di Vittoria al foglio 104 particelle 1-2714 e al foglio 103 particella 495, della superficie catastale di mq 16150,00.

STATO DI FATTO	Tavola 1.0 Scala 1:10.000	TAV.6 PRG VIGENTE	Data: LUGLIO 2022
----------------	------------------------------------	-------------------	----------------------


IL PROGETTISTA  
 Arch. SALVATORE LOREFICE

IL DIRIGENTE

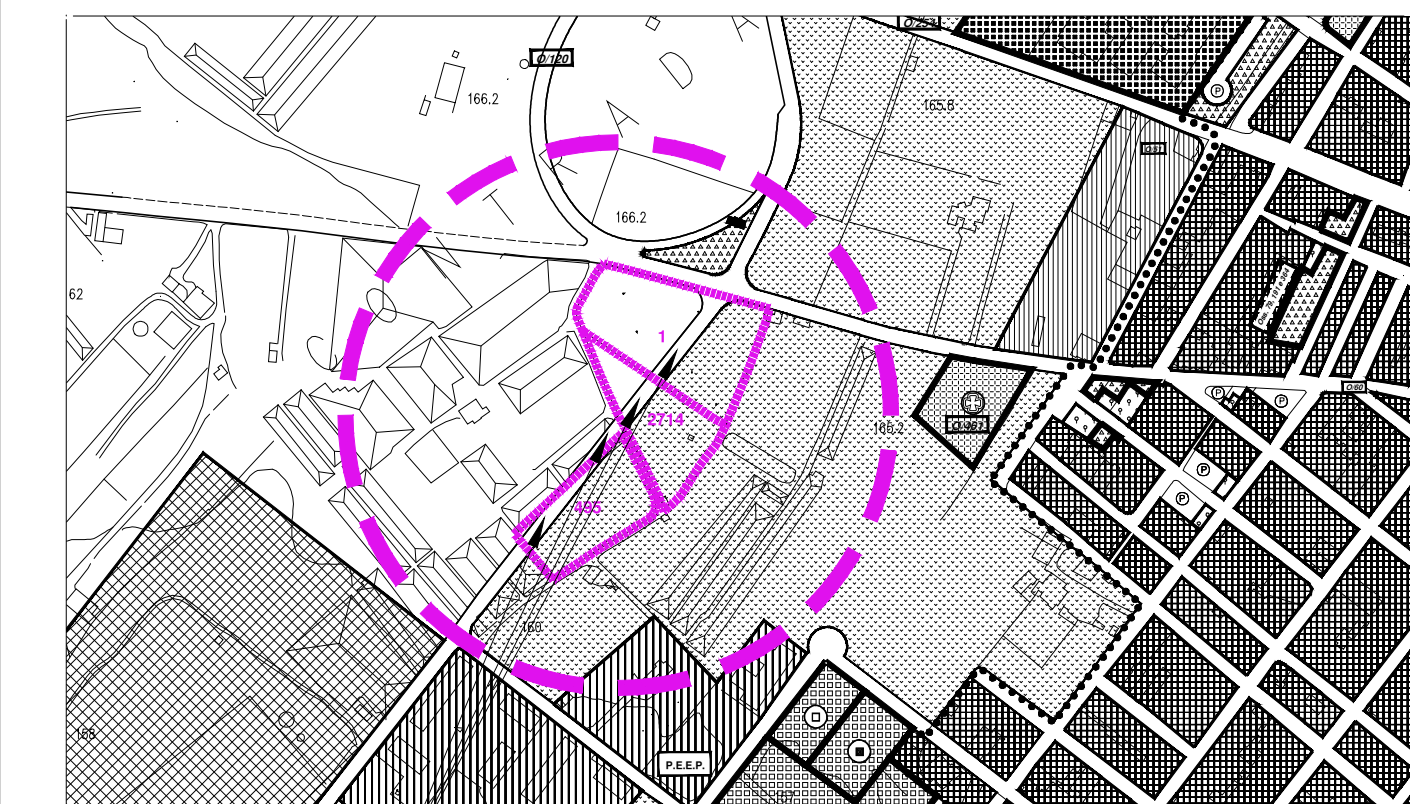

AREA OGGETTO DI VARIANTE (F.104 PARTT.1-2714 E F.103 PART.495)

QUADRO D'UNIONE DELLE TAVOLE

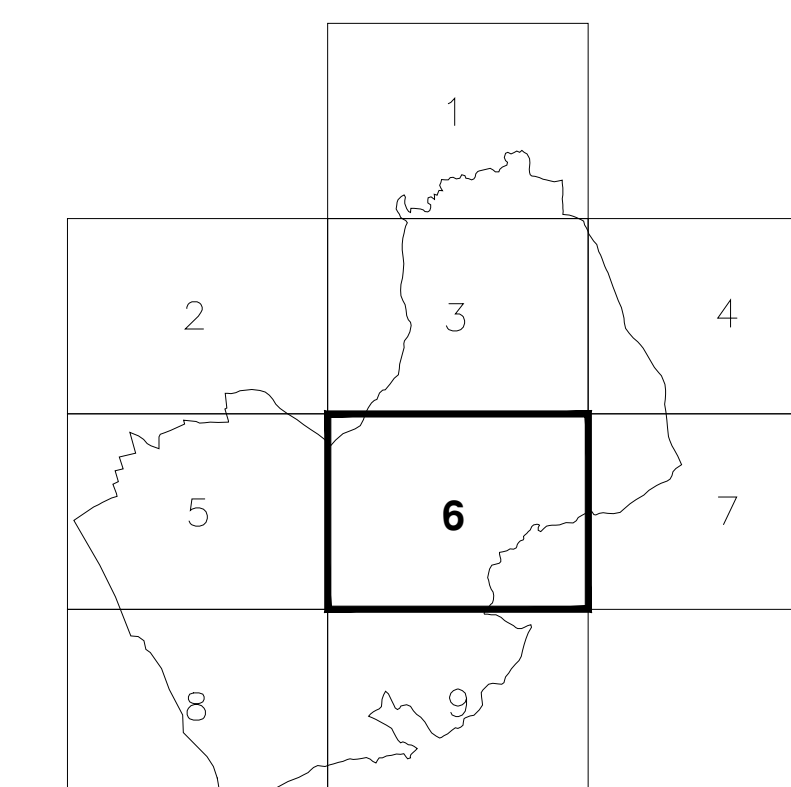

NELL'AMBITO DELLE AREE RICADENTI NELLA RISERVA E  
 PRESERVATA LE DESTINAZIONI PREVISTE NELLA REGIONALE  
 DEL PRG VINCENDO SOLITISE IN ADEMPIMENTO A QUANTO  
 DISPOSTO DAL DECRETO DI APPROVAZIONE N.11/10262, 16/10/2003