

REGIONE SICILIANA



LIBERO CONSORZIO COMUNALE DI RAGUSA

# COMUNE DI VITTORIA

## DIREZIONE TERRITORIO E PATRIMONIO

### SERVIZIO 3 - PIANIFICAZIONE URBANISTICA E TERRITORIALE

Variante al PRG vigente ai sensi dell'art. 26 comma 3 L.R. n. 19 del 13/08/2020 relativa alla ridefinizione della destinazione urbanistica di un'area, da zona destinata a sede viaria a z.l.o E, a seguito della decadenza dei vincoli quinquennali preordinati all'esproprio, di cui ai Verbali dei Commissari ad Acta del 13/04/2022, inerente il suolo sito in Vittoria, lunga la via San Giuseppe Lo Sperso, distinto al catasto terreni del Comune di Vittoria al foglio 86 partt. 200, 2216, 2217, 2457, 2458, della superficie catastale di mq 10545,00.

STATO DI FATTO	Tavola 1.0 Scala 1:10.000	TAV. 6 PRG VIGENTE	Data LUGLIO 2022
----------------	------------------------------------	--------------------	---------------------


IL PROGETTISTA  
Arch. SALVATORE LOREFICE

IL DIRIGENTE



AREA OGGETTO DI VARIANTE (F.86 PARTT.200-2216-2217-2457-2458)

QUADRO D'UNIONE DELLE TAVOLE

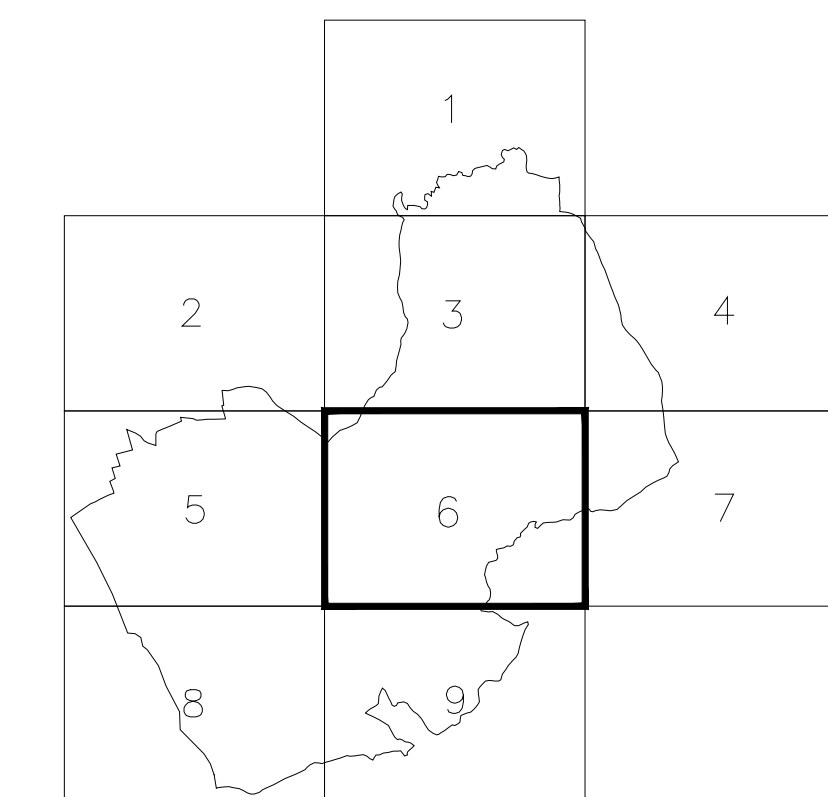

IN QUESTO MAPPA SONO INDICATE LE AREE RICADENTI NELLA RISERVA PER LA REALIZZAZIONE DI UN'OPERA PUBBLICA. LE DESTINAZIONI PRESENTI NELLA RISERVA SONO STATE DISATTESSE IN ADEMPIMENTO A QUANTO DISPOSTO DAL DECRETO DI APPROVAZIONE N. 10/2022.