

COMUNE DI VITTORIA
 DIREZIONE TERRITORIO E PATRIMONIO
 SERVIZIO 3 - PIANIFICAZIONE URBANISTICA E TERRITORIALE

Variante al PRG vigente ai sensi dell'art. 26 comma 3 L.R. n. 19 del 13/08/2020 relativa alla ridefinizione della destinazione urbanistica di un'area, da zona destinata a sede viaria a z.t.o.e., a seguito della decadenza dei vincoli quinquennali preordinati all'esproprio, di cui ai Verbali dei Commissari ad Acta del 13/04/2022, inerente il suolo sito in Vittoria, lunga la via San Giuseppe Lo Sperso, distinto al catasto terreni del Comune di Vittoria al foglio 104 particelle 1-2714 e al foglio 103 particella 495, della superficie catastale di mq 16150,00.

PROGETTO	Tavola 1.1 Scala 1:10.000	NUOVA DESTINAZIONE DELL'AREA IN VARIANTE - TAV.6 PRG VIGENTE	Data: LUGLIO 2022
----------	------------------------------------	---	----------------------


IL PROGETTISTA
Arch. SALVATORE LOREFICE

IL DIRIGENTE



NUOVA DESTINAZIONE AREA IN VARIANTE ZONA "E" (F.104 PART.1-2714 E F.103 PART.495)

QUADRO D'UNIONE DELLE TAVOLE

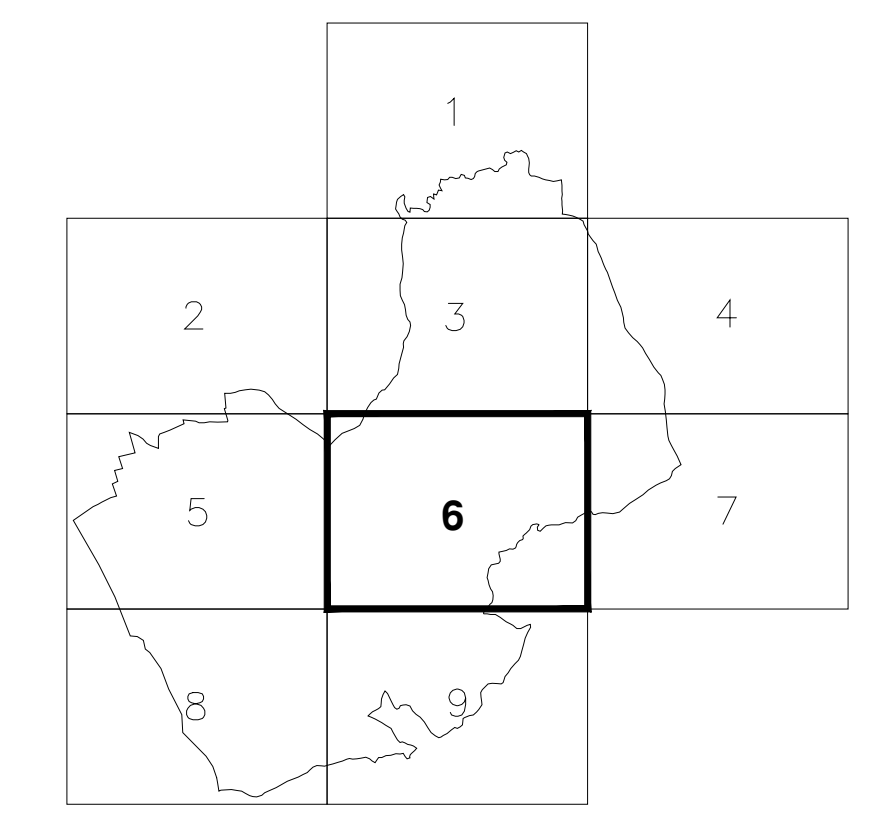

NELL'AMBITO DELLE AREE RICADENTI NELLA RISERVA E PROIBITIVA LE DESTINAZIONI PREVIDE NELLA INVIOLAZIONE DEL PRG VENGONO DISATTESSE IN ADEMPIMENTO A QUANTO DISPOSTO DAL DECRETO DI APPROVAZIONE N. 1511 DEL 16/10/2020